



Kopi til sagen

Til ejer v/

Højgaard & Schultz A/S
att: Jacob Søbroe
Jægersborg Allé 4
2920 Charlottenlund

Dato : 08.11.1996
Sagsnr. : 0355-96
Sagsbehandler : Troels Meyer
Lokalnr. : 2581
Skrevet af : bbe
Deres ref : 946613/JSØ/LCN

UDG. bygningsinsp.

08 NOV. 1996

Se uddrag af Bygningsreglement og
Byggelov på tilladelsens bagside.

BYGGETILLADELSE

I anledning af Deres ansøgning af 10.05.1996 om tilladelse til udførelse af byggearbejde på ejendommen

Beliggenhed : Stürups Plads III, Helsingør
Ejendomsnr. : 08424-5
Matrikelnr. : 503 a m.fl. Helsingør bygrunde

meddeles tilladelse efter BYGGELOVEN til at påbegynde byggearbejde

Byggearbejdets art/omfang/benyttelse:

3. etape (enhed I) CENTERBUTIKKER med LAGER og TEKNIKRUM samt 10 BOLIGER.

på betingelse af:

at arbejdet udføres i overensstemmelse med gældende love og bestemmelser samt efter de oplysninger, der er givet i ansøgningen, jvf. også vedlagte tegningsbilag. Tilladelsen foregriber intet med hensyn til andre myndigheders/enkeltpersoners påtaleret overfor de på ejendommen evt. hvilende servitutter.

Vedr. dispensation fra bebyggelsens omfang i relation til bestemmelserne i Lokalplan 1.66, skal henvises til Helsingør Byråds beslutning i møde den 21.10.1996, meddelt til landinspektør Ib Erik Nielsen i brev af 29.10.1996.

Byrådets afgørelse af 21.10.1996 er anket til Naturklagenævnet

Naturklagenævnet kan beslutte om ankerne har opsættende virkning for byggearbejderne, i henhold til nærværende byggetilladelse.

Naturklagenævnets afgørelse kan betyde, at byggearbejderne ikke kan udføres i henhold til nærværende byggetilladelse.

Byggetilladelsen er videre betinget af tilladelsens side 2 og 3.

Til byggetilladelsen hører tegningsbilag nr. 1 - 56.

Denne afgørelse kan påklages til Statsamtet, se venligst Byggelovens ankevejledning på bagsiden.

Opkrævning af gebyr (kr. 121.620,60) fremsendes til ejer/administrator.

Karsten Outzen
bygningsinspektør

/

Troels Meyer
sagsbehandler



Dato : 08.11.96
Sagsnr. : 0355-96
Side : 2

- at der sker anmeldelse til Forvaltningen, når arbejdet påbegyndes (start-kort) og når arbejdet er færdigt (slut-kort). Anmeldeskort vedlagt.
- at vandinstallation anmeldes og udføres af autoriseret VVS-mester efter Dansk Standard's (DS-439) gældende "Norm for vandinstallationer"
- at ventilationsprojekt fremsendes til godkendelse.
- at indretning af og belægning på udearealer skal udføres efter et af kommunens Plansektions godkendt projekt. Der henvises endvidere til Plansektionens brev af 22.10.1996.
- at Trækbanekonsortiet fremviser dokumentation for den nødvendige arealerhvervelse fra matr.nr. 503 b (Arbejdernes Landsbank) samt "selvstændigt" søger at løse parkeringsproblem for bankens bud.
- at affaldshåndtering skal aftales med og godkendes af kommunens affaldskontor.
- at der etableres handicapegnet adgang (rampe) fra P-hus til dæk med boliger.
- at tilladelsen ikke omfatter skiltning, som skal ansøges og godkendes særskilt.
- at detailudformning af kviste aftales med kommunens Byfornyelsesafdeling.
- at centret fjernvarmeforsynes.
- at arkitektoniske detaljer (overflader, rygning, vinduer, farver m.v.) aftales med Teknisk Forvaltning.
- at svingdør er egnet for handicappede.
- at Miljø- og Levnedsmiddelkontrollens godkendelse søges og indhentes.

Kopi tilsendt:

- ✓ Miljø- og Levnedsmiddelkontrollen
- ✓ Affaldskontoret
- ✓ De Kommunale Værker
- ✓ Byfornyelsesafdelingen
- ✓ Vejsektionen
- ✓ Plansektionen
- ✓ Udviklingsafdelingen




Dato : 08.11.96
Sagsnr. : 0355-96
Side : 3

Kloakarbejde/A.

at kloakarbejdet anmeldes og udføres af DGP-autoriserede kloak- og sanitetsmestre efter Dansk Standard's (DS-432) gældende "Norm for afløbsinstallationer" (anmeldeskort gult og blått vedlagt).

at anmeldeskort (gult og blått) returneres til Forvaltningen før arbejdets påbegyndelse.

at der -forinden Ibrugtagningstilladelse/sagsafslutning udstedes -fremsendes revideret afløbsplan i 2 eksemplarer overensstemmende med det udførte, og markeret "SOM UDFØRT".

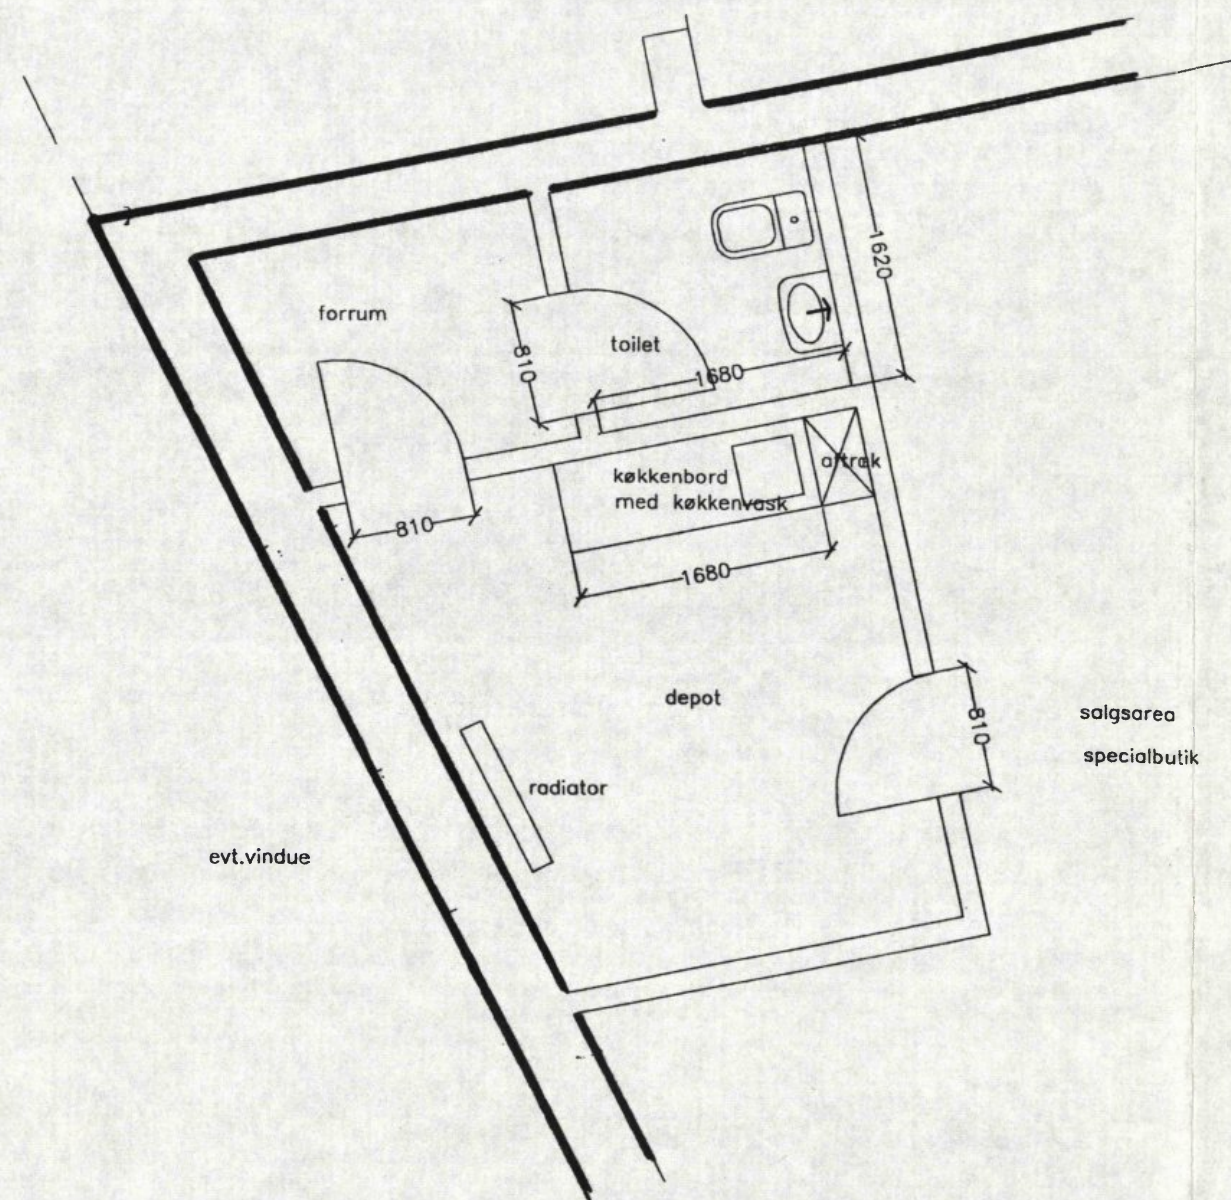



HELSINGØR  KOMMUNE
BYGNINGSINSPEKTORATET

JOURNAL NR. 0355-96

DEN 8,11-1996

BILAG NR. 28

Rev.	Dato.
Rev.	Dato.
Rev.	Dato.
Rev.	Dato.
Rev.	Dato.

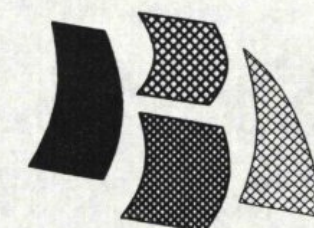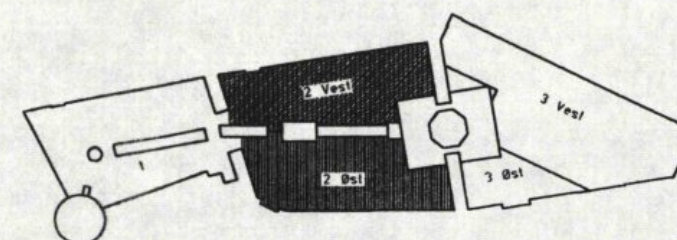

HELSINGØR
BYCENTER

Konstr. JTL Tegn. JTL Kontr. OKH Godk. HS Filnavn C:\...\MAP23

Mål 1:50 Dato 21.04.96

Emne:

Tegn. nr.

PLANUDSNIT TEKØKKEN/TOILETTER BUTIK

(3) 6.116

ENHED 1

Højgaard & Schultz



○ Højgaard & Schultz a/s
● Helsingør Tegnestuen
○ Carl Bro Byg as

Jægersborg Allé 4
Stengade 83
Granskoven 2

2920 Charlottenlund
3000 Helsingør
2600 Glostrup


Tlf. 39 63 12 12
Tlf. 49 21 52 12
Tlf. 43 48 60 60

Fax. 31 56 56 28
Fax. 49 21 52 14
Fax. 43 48 67 89

Sag. 946613
Sag. 1.0791
Sag. 10.1064

DEN 8, 11-1996


BILAG NR. 34

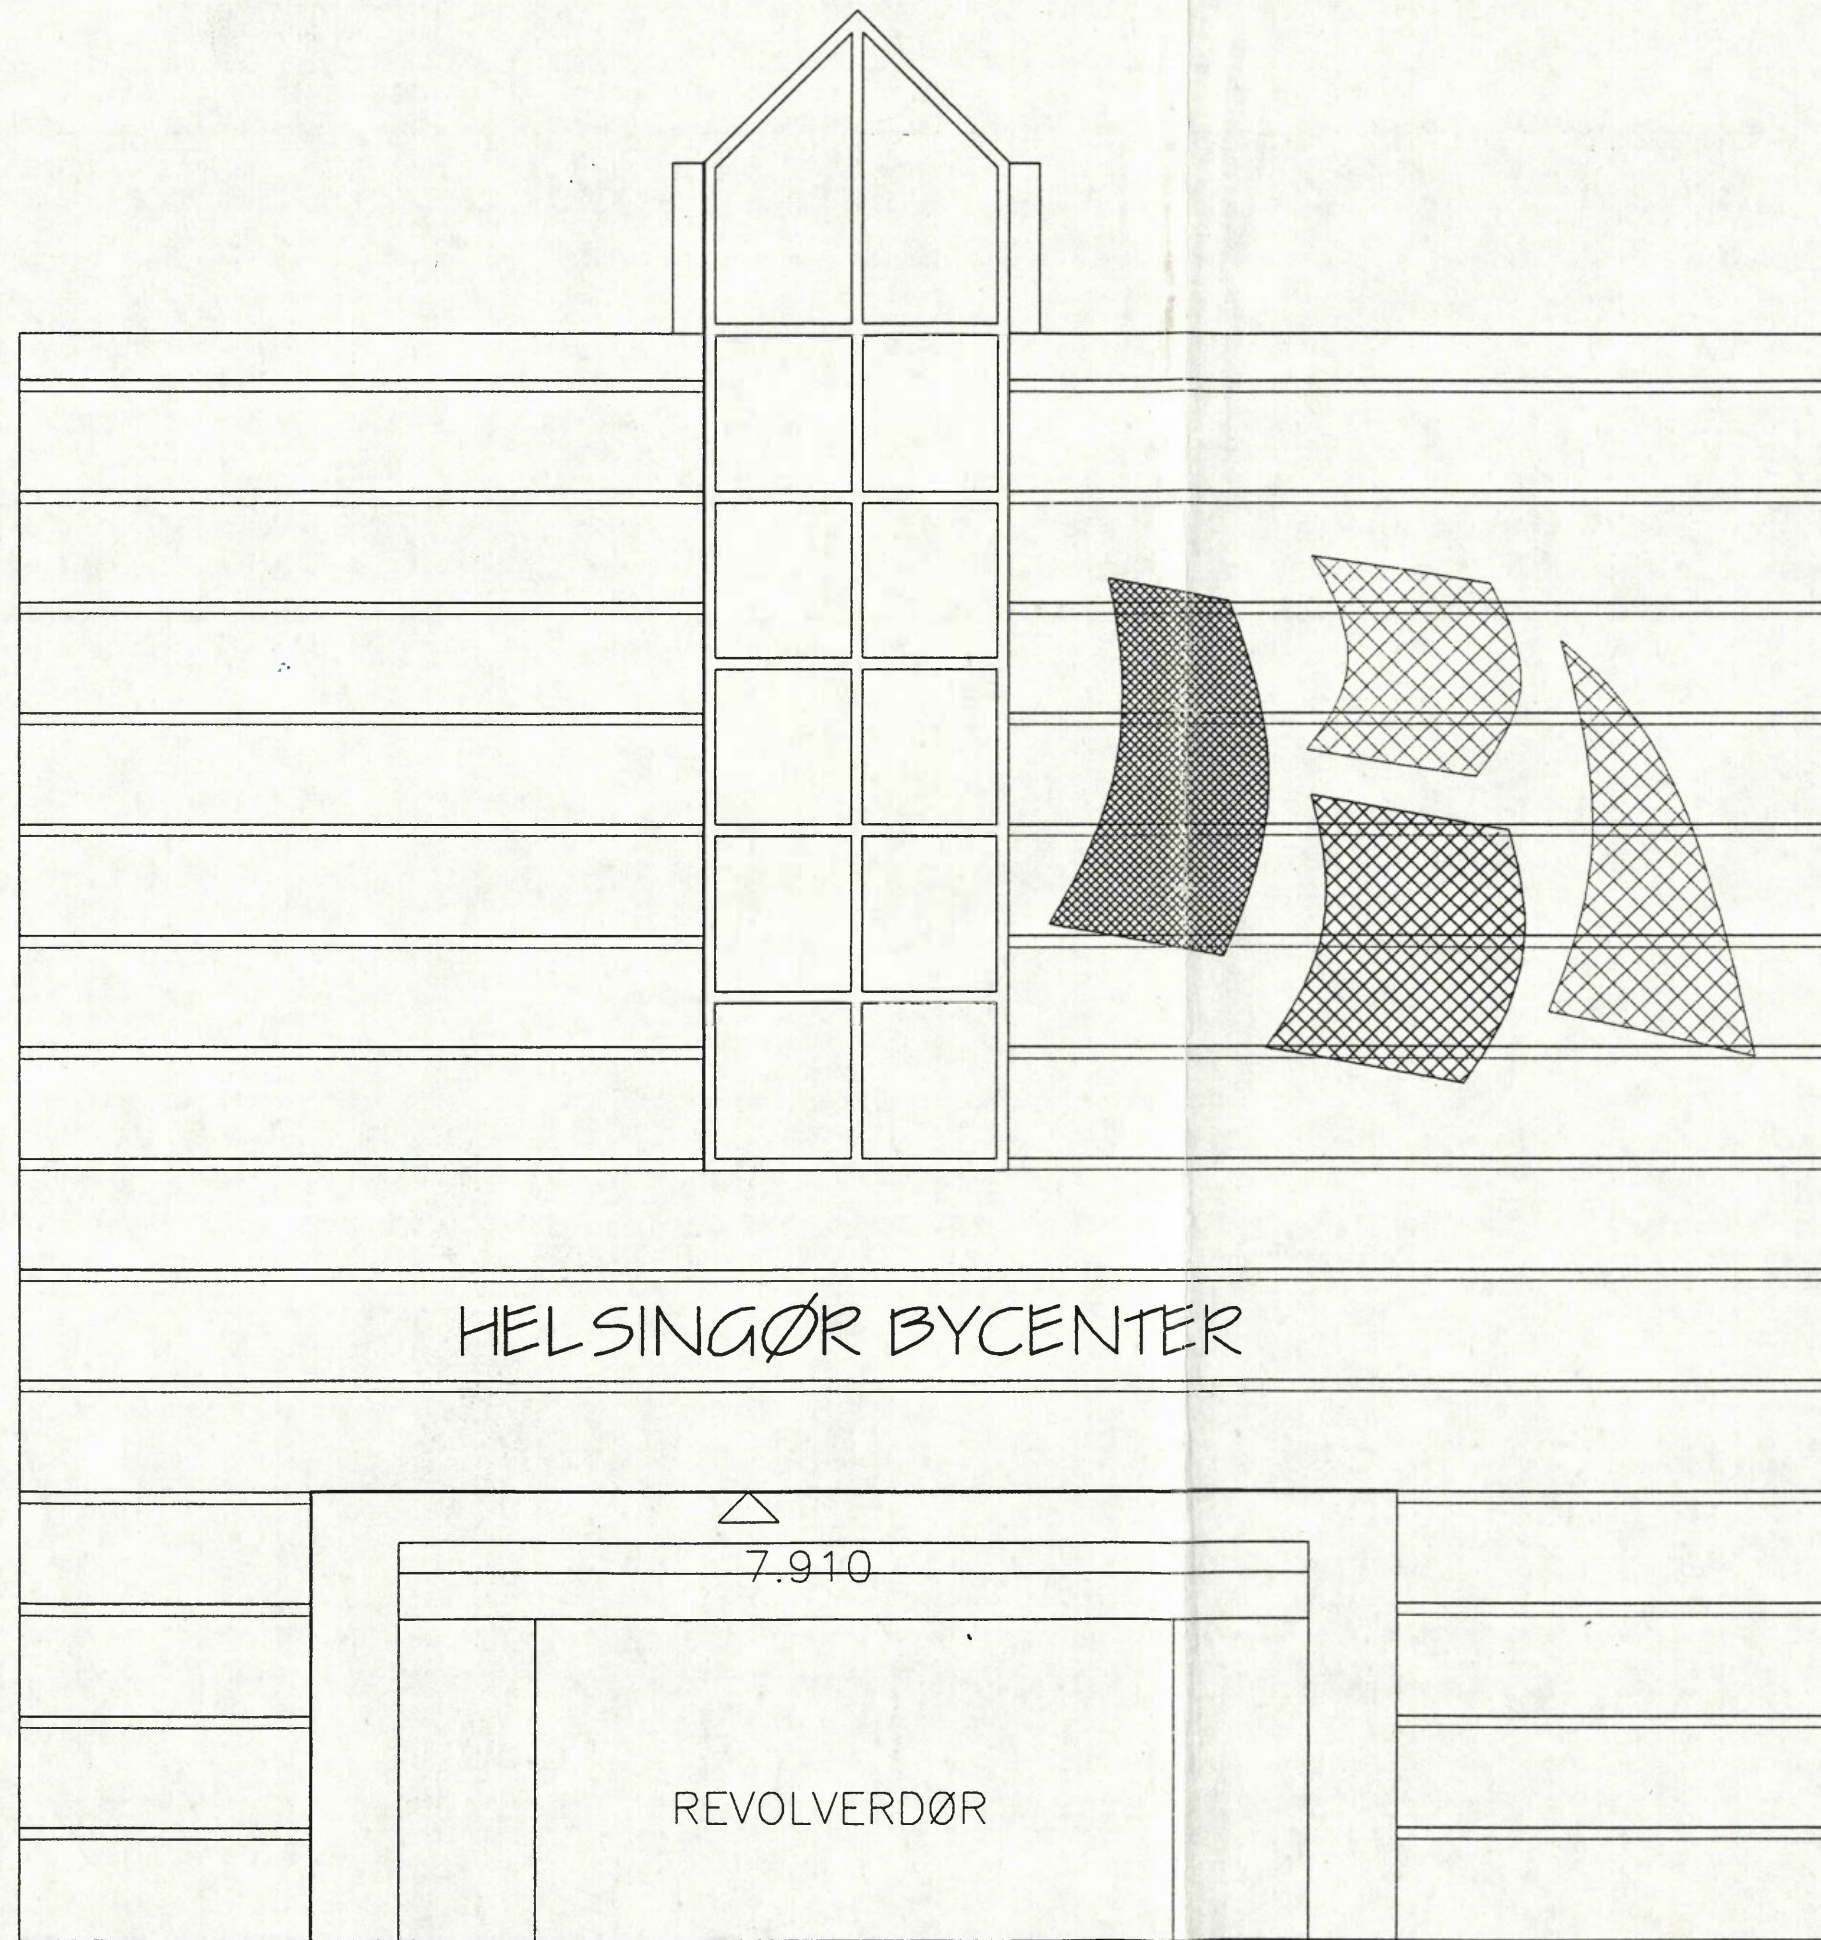

15.167
▽
14.433
▽
13.700
▽
12.967
▽
12.233
▽
11.500
▽
10.767
▽
10.033
▽
9.300
▽
8.567
▽
7.833
▽
7.100
▽
6.367
▽
5.633
▽
sokkel 4.967
▽

FACADE MOD STURUP'S PLADS

Dato: 960924

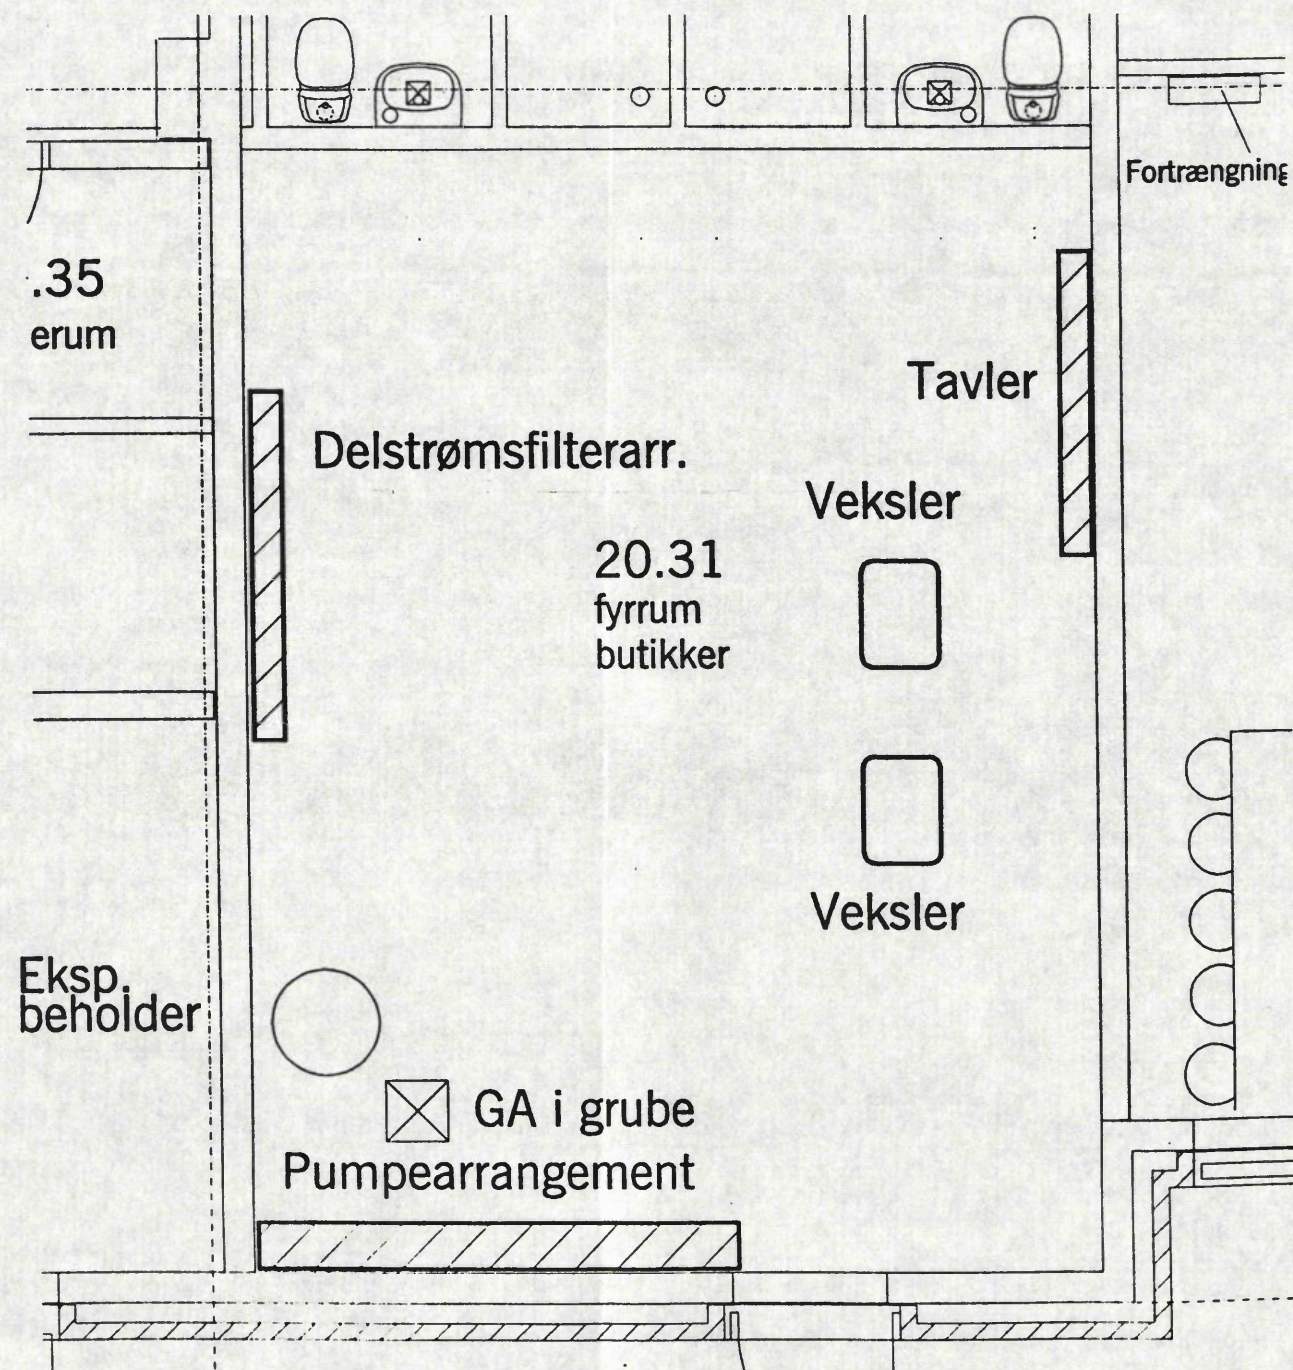

Note:

Nærværende tegning viser kun hovedkomponenter.

For specifikationer henvises til tegning 7.001

7.705

A



HELSINGØR KOMMUNE
BYGNINGSINSPEKTORATET
JOURNAL NR. 0355-96

DEN 8, 11-1996

BILAG NR. 55

DENNE TEGNING GÆLDER KUN FOR VVS-INSTALLATIONER

Rev.				Dato
Rev.				Dato
Rev.				Dato
Rev.				Dato
Rev. A	TAS	KVI	Kedel udgået. Vekslere for fjernvarme tilføjet	16.09.96

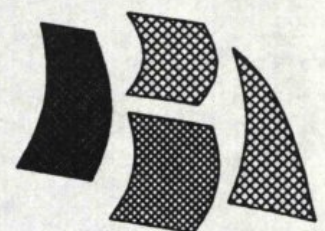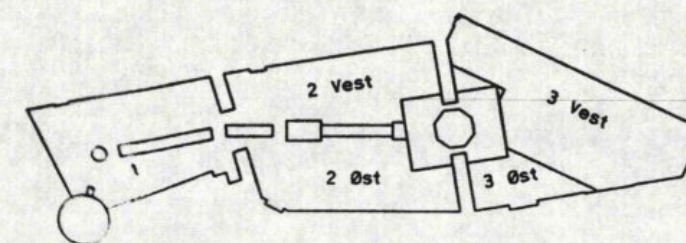

HELSINGØR
BYCENTER

Konstr. SPe Teg. FJe Kontr. JSi Godk. HSD Fil/Tekst T7705

Mål 1:50 Dato 17.06.96

Enhed 2

Varmecentral

Butikker

Tegn. nr.

7.705 A

Højgaard & Schultz



O Højgaard & Schultz a/s Jægersborg Alle 4 2920 Charlottenlund Tlf. 39 63 12 12 Fax. 31 56 56 28 Sag. 946613
 O Helsingør Tegnestuen Stengade 83 3000 Helsingør Tlf. 49 21 52 12 Fax. 49 21 52 14 Sag. 1.0/91
 ● Carl B. Byg as Granskoven 2 2600 Glostrup Tlf. 43 48 60 60 Fax. 43 48 67 89 Sag. 10.1064

BYGGESAG J.NR.

96-355

EJENDOMSNR.

EENFAMILIEHUSE

(Herunder dobbelt-, række-, kæde- og gruppehuse)

Antal huse x standardgebyr = Beløb

x 792,00 = kr. _____

Ialt = kr. _____

ERHVERVSBYGGERI

Etagebyggeri /kvm. Gebyr/kvm. Beløb

kvm. kr. 15,60 =

kvm. kr. 7,80 =

Ialt = kr. _____

SOMMERHUSE

Antal huse x standardgebyr = Beløb

x 396,00 = kr. _____

Ialt = kr. _____

ETAGEBOLIGBYGGERI

Etageareal/kvm. Gebyr/kvm. Beløb

kvm. kr. 7,80 =

kvm. kr. 3,90 =

Ialt = kr. _____

(ANMELDELSER, DISPENSATIONER,
PRINCIPIELLE TILLADELSER O.LIGN)Antal x mindstegebyr = Beløb

x 238,00 = kr. _____

Ialt = kr. _____

NABOORIENTERINGER

Antal Gebyr/høring Beløb

x kr. =

Ialt = kr. _____

KR. 121.620,60
OF. BILAG.6/11-96
DatoTME.
Sagsbehandler

Helsingør Bycenter
Gebyrer etape 1, 2 og 3
tme 22 10 96

Centrets samlede etageareal er
iflg. Landinspektørens opgørelse af 26 09 96 : 37.545 kvm

1. etape (enhed 3, P-hus)

Byggetilladelse til 11.785 kvm.

5.000 kvm. á	kr.15,60	=	kr. 78.000.-
6.785 kvm. á	kr. 7,80	=	kr. 52.923.-
	ialt	=	kr. 130.923.-

2. etape (enhed 2, Centervirksomhed, 16 boliger + P-kælder)

boligareal på etape 2: (550 + 736 + 135) kvm 1.421 kvm

10.109 kvm. á	kr. 7,80	=	kr. 78.850,20
16 boliger á	kr. 792.-	=	kr. 12.672.-
(boligareal fratrukket gebyrkrævende areal)			
	ialt	=	kr. 91.522,20.

3. etape (enhed 1, Centervirksomhed med lager- og teknikrum samt 10 boliger)

boligareal på i 3. etape : (88 (etape2)+ 507+233+246) kvm 1.074 kvm

indtil nu er beregnet gebyr for

16 boliger og
21.894 kvm.

3. etape indeholder herefter

(26 - 16) boliger	á	kr. 792.-	=	kr. 7.920,-
(37.545- 21.894 - 1074) kvm	á	kr. 7,80	=	kr.113.700,60
(samlet areal-arealer der allerede er betalt gebyr af-boligareal)	ialt	kr.	=	kr.121.620,60

12 FEB. 1997



Teknisk Forvaltning
Mørdrupvej 15
3060 Espergærde
Telefon 49282828

Ekspeditionstider:
Man.- ons. 09.30-14.30
Tor. 09.30-16.45
Fre. 09.30-12.00

Direkte telefon 49282581
Telefax 49282588
Giro 9 00 95 15

Telefontid:
Man. 08.00-15.00
Tir. 08.00-16.00- Ons. lukket
Tors. 08.00-17.00
Fre. 08.00-12.30

Højgaard & Schultz a/s
Jægersborg Allé 4
2920 Charlottenlund

Dato : 12. februar 1997
Journalnr. : 0355-96-/nha08424-5
Sagsbehandler : Troels Meyer
Deres betegnelse :


**Vedr.: Ejendommen matr. nr. 503 m.fl., Helsingør bygrunde,
beliggende Stürups Plads (III), Helsingør.**

Med brev af 29.01.1996 har De fremsendt byggepladsplan 9.010.

Til planen skal bemærkes,

- 1 - at der skal sikres konstant adgang til bagside af eksisterende bebyggelse på Stengade,
(Stengade 5 og 7).
- 2 - at Arbejdstilsynets krav og bestemmelser overholdes.
- 3 - at Brand- og Redningsberedskabet orienteres om gasdepot.
- 4 - at ledningsføring i muligt omfang skal ske på egen grund.

Med venlig hilsen

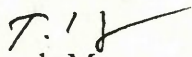
Troels Meyer
sagsbehandler

Kopi: Brand- og Redningsberedskabet, Klostermosevej 106 C, 3000 Helsingør. ✓
Arbejdstilsynet, Kreds Frb. Amt, Roskildevej 10 B, 1., 3400 Hillerød. ✓

Helsingør Kommune
Teknisk Forvaltning
Att. Troels Meyer
Mørdrupvej 15
3060 Espergærde

INDGÅET
30 JAN. 1997
Teknisk Forvaltning


1997-01-29
946613/JSØ/LCN
Tlf. 49 21 35 65

Helsingør Bycenter



Vedlagt sender vi Byggepladsplan, tegn. nr. 9.010I af 97-01-23 i 3 eksemplarer til Deres orientering og godkendelse.

Med venlig hilsen
Højgaard & Schultz a/s


Jakob Søbroe

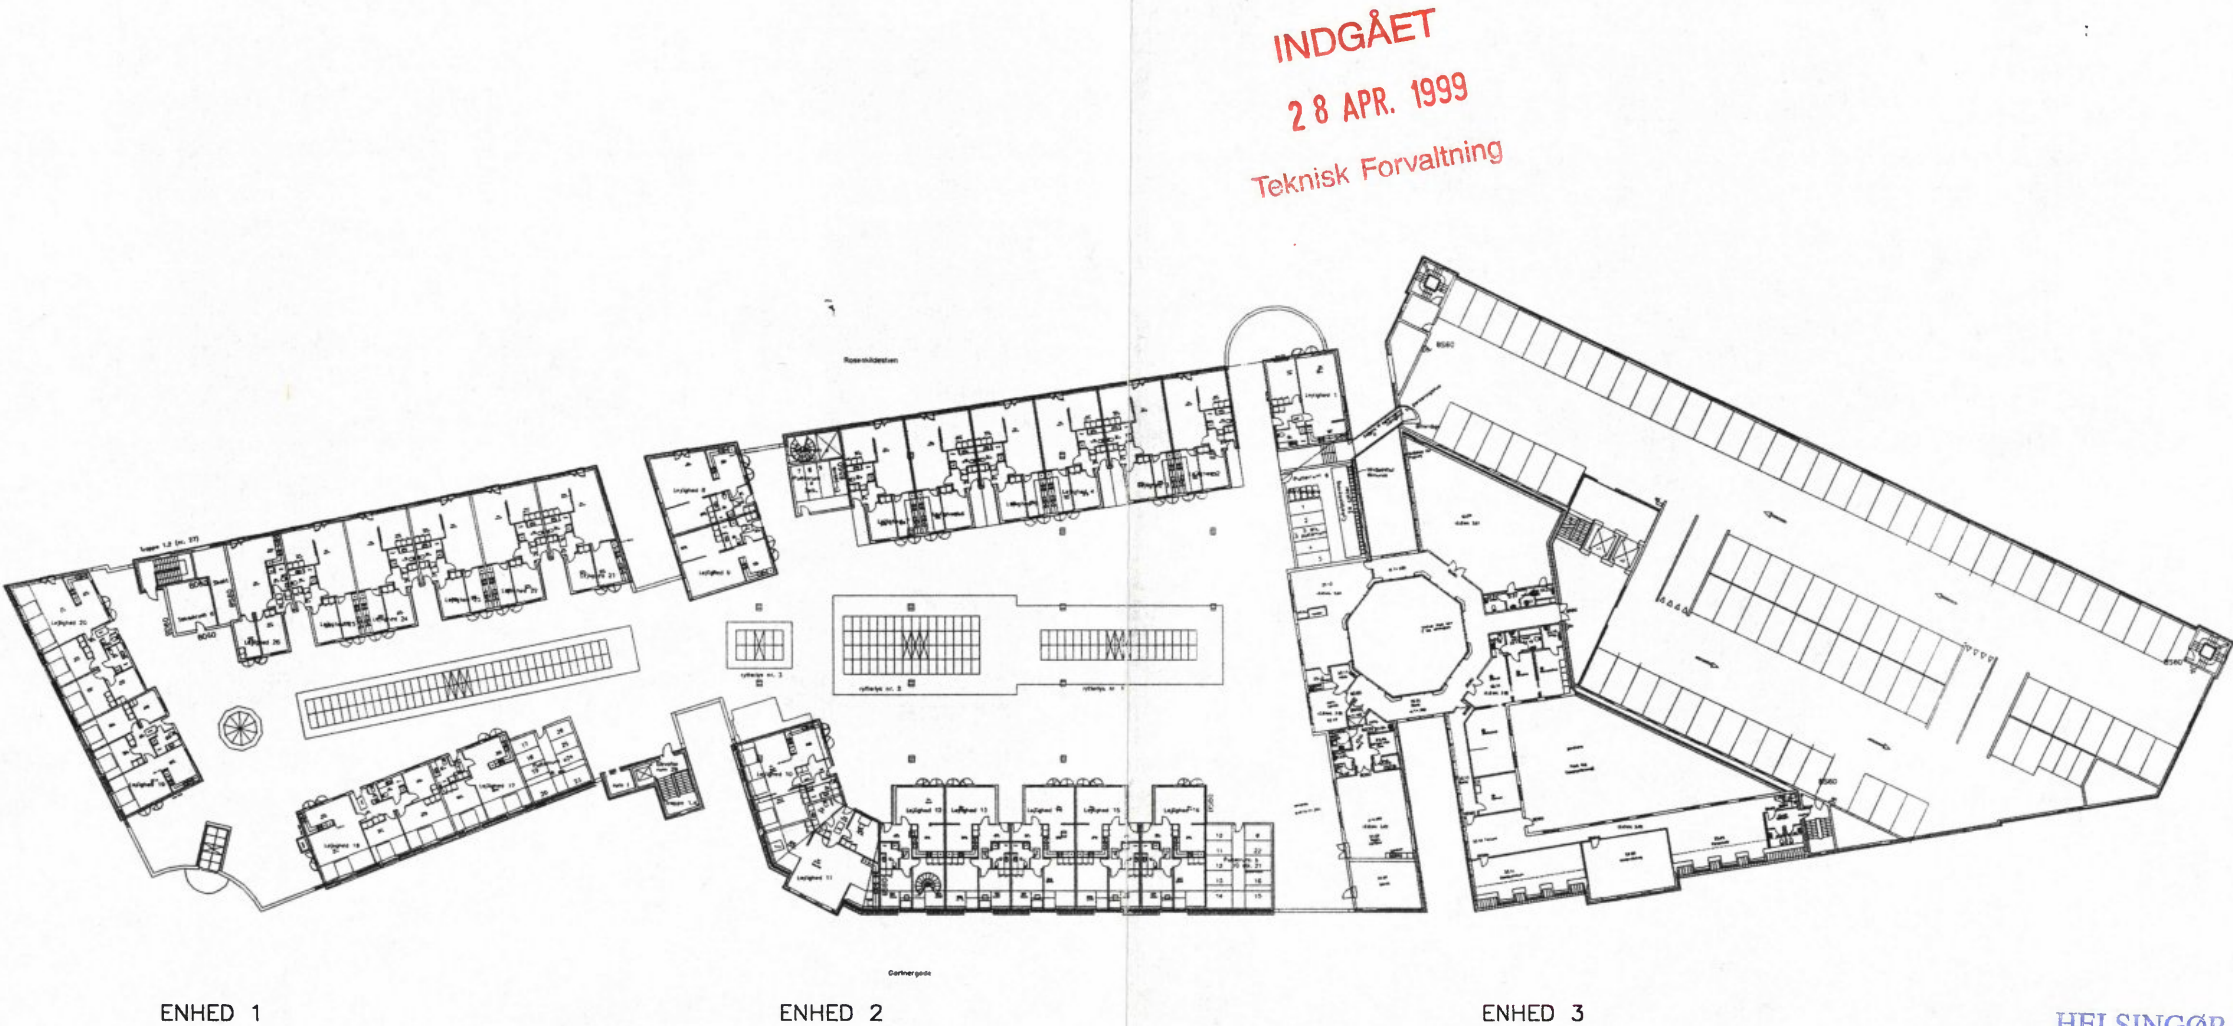

HELSINGØR  KOMMUNE
BYGNINGSINSPEKTORATET
JOURNAL NR. _____
DEN /
BILAG NR. _____

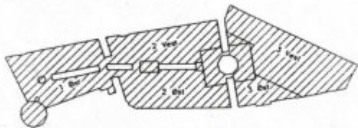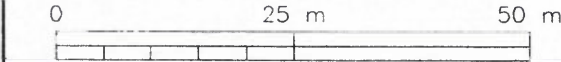



Helsingør Kommune
Teknisk Forvaltning
Bygningsinspektoratet
Mørdrupvej 15
3060 Espergærde

INDGÅET
30 AUG. 1996
Teknisk Forvaltning

946613/LHO

1996-08-27

Helsingør Bycenter - Stürups Plads
Matrikel nr 503 a mfl, Helsingør Bygrunde

Hermed fremsendes 3 sæt af de seneste udgaver af kloaktegningerne for Helsingør Bycenter:

- 1.552 D: Kloak under gulv, enhed 2 vest
- 1.553 D: Kloak under gulv, enhed 2 øst
- 1.554 D: Kloak under gulv, enhed 3 vest
- 1.555 : Kloak under gulv, enhed 3 øst

Vi gør opmærksom på at en del tagbrønde, nedløbsbrønde, rensebrønde, nedgangsbrønde, fedtudskillere og pumpebrønde befinder sig i offentligt areal.

Efter aftale med Troels Meyer udfærdiges der, ved hjælp af Landinspektøren, en deklaration hvori det fastslås at vedligeholdelse og tømning af disse påhviler bygningsejerne.

Med venlig hilsen

Højgaard & Schultz

Lone Holst

SÆT TIL REINER
4/9-96
m

Helsingør Kommune
Teknisk Forvaltning
Att. Troels Meyer
Mørdrupvej 15
3060 Espergårde

INDGÅET
- 7 JAN. 1997
Teknisk Forvaltning

1996-12-30
946613/HGM/LCN
Tlf. 49 21 35 65

Helsingør Bycenter

I lejemål nr. 1.03 og 2.03, tøj, beliggende i enhed 1, plan 1 mellem modullinie 102/103 og 105, og plan 2 mellem modullinie 102/103 og 107 er tilknyttet en trappe beliggende mellem modullinie 105 og 106, der bl.a. forbinder butikkens 2 etager med lagerarealet i plan 0. Denne trappe er tillige flugtvejstrappe til Rosenkildestien ikke blot for tøjbutikken, men også for nabobutikken i plan 1, lejemål nr. 1.07, legetøj, beliggende mellem modullinie 105 og 107.

Der søges om tilladelse til, at ovennævnte interne trappe/flugtvejstrappe får status som hørende til tøjbutikkens lejemål, og at naboen (legetøjsbutikken) får tilladelse til at benytte den i en flugtsituation.

Døren fra legetøjsbutikken til flugttrappen vil blive forsynet med greb med klokke på mod butikken, mens der fra trappesiden kun vil være en låsecylinder til brug for brandvæsnet. Døre fra tøjbutikken vil være forsynet med alm. dørgreb og låsecylinder/vrider iht. gældende regler. Herved vil der ikke være mulighed for utilsigtet adgang fra det ene lejemål til det andet.

På tilsvarende vis ønskes tilladelse til, at trappen beliggende mellem modullinie 203 og 204, plan 2, lejemål 2.20, er en del af lejemål 2.20, idet trappeforrummet tjener som adgang til butikkens toilet og som bagindgang/flugtvejstrappe til Rosenkildestien.

Nabolejemålet mellem modullinie 201/202 og 203, plan 2, skal også benytte denne trappe som flugtvejstrappe i tilfælde af brand, hvorfor døren mellem dette lejemål og trappen forsynes med greb og låse som nævnt ovenfor under lejemål 1.07.

Dør fra lejemål 2.20 til trappen forsynes med greb og låse som nævnt ovenfor under lejemål 1.03 og 2.03.

Helsingør Kommune
Teknisk Forvaltning

1996-12-30
946613/HGM/LCN
Side 2

Endvidere søges om tilladelse til, at trappen beliggende mellem modullinie 205 og 206, plan 2, er en del af lejemål 2.14, idet begrundelsen er identisk med den for lejemål 2.20 nævnte. Dørene fra lejemål 2.14 og nabo lejemålet 2.18 vil tilsvarende blive udført som nævnt ovenfor.

Til Deres orientering vedlægges tegninger nr. 6.110F, 6.111F, 6.112F samt 6.217A, visende de omtalte 3 trapper.

Idet vi håber på Deres velvillige behandling af sagen, er vi til disposition med alle yderligere oplysninger, hvis De måtte ønske det.

Med venlig hilsen
Højgaard & Schultz a/s



H.G. Mengel



Teknisk Forvaltning
Mørdrupvej 15
3060 Espergærde
Telefon 49 28 28 28

Ekspeditionstider:
Mandag-onsdag 09.30-14.30
Torsdag 09.30-16.45
Fredag 09.30-12.00

Højgaard & Schultz A/S
Jærgersborg Allé 4
2920 Charlottenlund

Direkte telefon 49 28 25 81
Telefax 49 28 25 88
Giro 9 00 95 15

Telefontid:
Mandag 08.00-15.00
Tirsdag-onsdag 08.00-16.00
Torsdag 08.00-17.00
Fredag 08.00-12.30

Dato : 14. januar 1997
Journalnr. : 0355-96-/mni. 08424-5y
Sagsbehandler : Troels Meyer
Deres betegnelse :

UDG. bygningsinsp.

16 JAN. 1997


Vedr. ejendommen matr. nr. 503 m. fl. Helsingør Bygrunde, beliggende Stürups Plads (III), Helsingør.

I brev af 30.12.1996 ansøger De om tilladelse til, at der etableres adgang til trapper der er flugtveje således, at trapperne kan benyttes af tilstødende virksomheder.

Idet forudsættes, at døre gives korrekt brandmæssig klassifikation, finder Bygningsinspektoret intet at indvende imod det ansøgte.

Det skal bemærkes, at det af fremsendte bilag fremgår, at der etableres fast-food virksomhed på "plan 1". Med henvisning til tidligere samtaler og korrespondance derom, skal erindres om toiletforhold, også for bevægelseshæmmede.

Med venlig hilsen

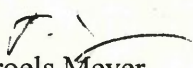
Troels Meyer
sagsbehandler



Alle mål i millimeter
Koter i meter

LETTE VÆGGE

- TUNGE VÆGGE

- ALLE IKKE BENÆVNTE VÆGGE ER 145 MM GIPSVÆGGE

[illegible]


..Konstr. Tegh KH Kontr *KL* Godk *VS* Fil/Tekst da6112F Mål 1100 Dato 15.07.96


Plan 2
Enhed 1

6.112 F

Højgaard & Schultz


- | | | | | | |
|-------------------------|-------------------|---------------------|-----------------|-----------------|------------|
| ● Hegaard & Schultz a/s | Jægersborg Allé 4 | 2920 Charlottenlund | Tlf 39 63 12 12 | Fax 31 56 56 28 | Sag 94561 |
| ○ Helsingør Teglsten | Stengade 83 | 3000 Helsingør | Tlf 49 21 52 12 | Fax 49 21 52 14 | Sag 10/93 |
| ○ Carl Bro Byg as | Granskoven 2 | 2600 Glostrup | Tlf 43 48 60 60 | Fax 43 48 67 89 | Sag 10/106 |

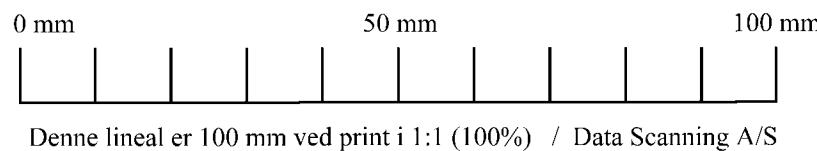

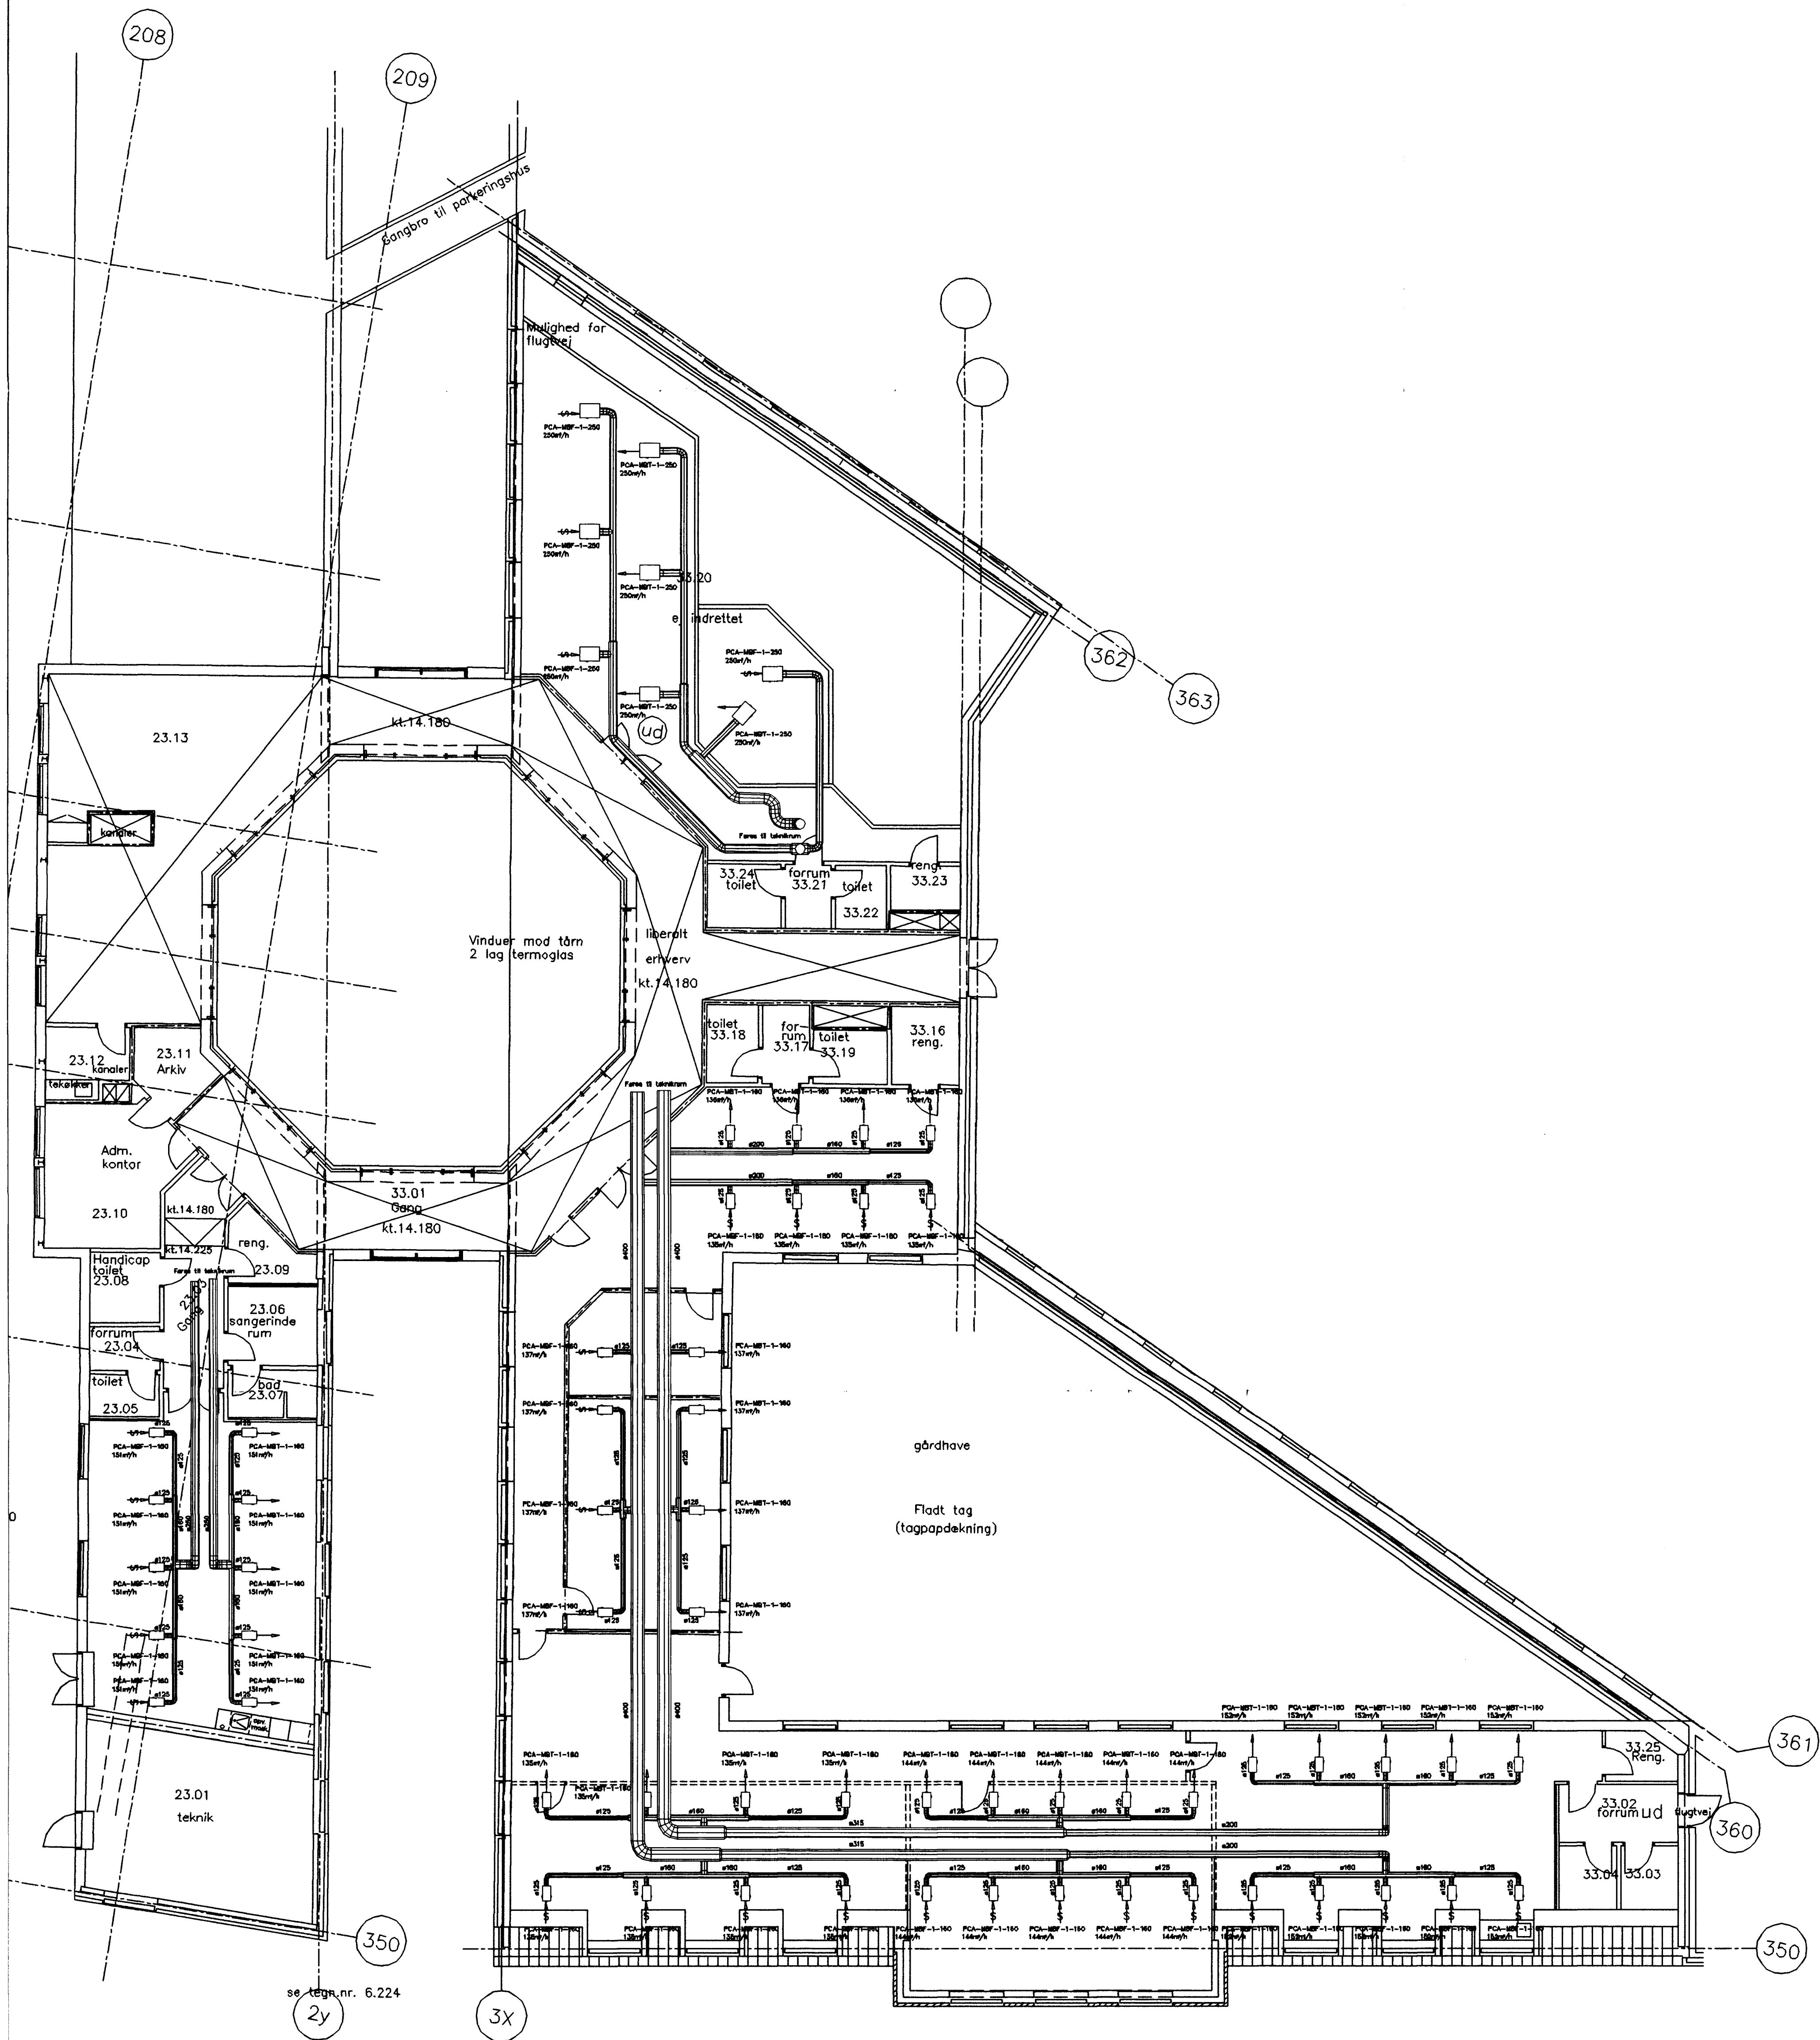

HELSINGØR KOMMUNE
BYGNINGSINSPEKTORATET
00-0244/05.10.2000

 VENTILATION A/S SINDALSVEJ 40, 8240 RISSKOV TLF. 86 21 50 33 FAX 86 21 04 54 SAG: HELSINGØR BYCENTER EMNE: Ventilation Etageplan + Loftplan	INDGÅET 2 SEP. 2000	TEGNET AF:	BKO
		DATO:	20.06.00
		REVIDERET:	28.08.00 A
	teknisk Forvaltning	SAG NR:	20115
		TEGN. NR.:	V.2.2 A
		MÅL:	1:100

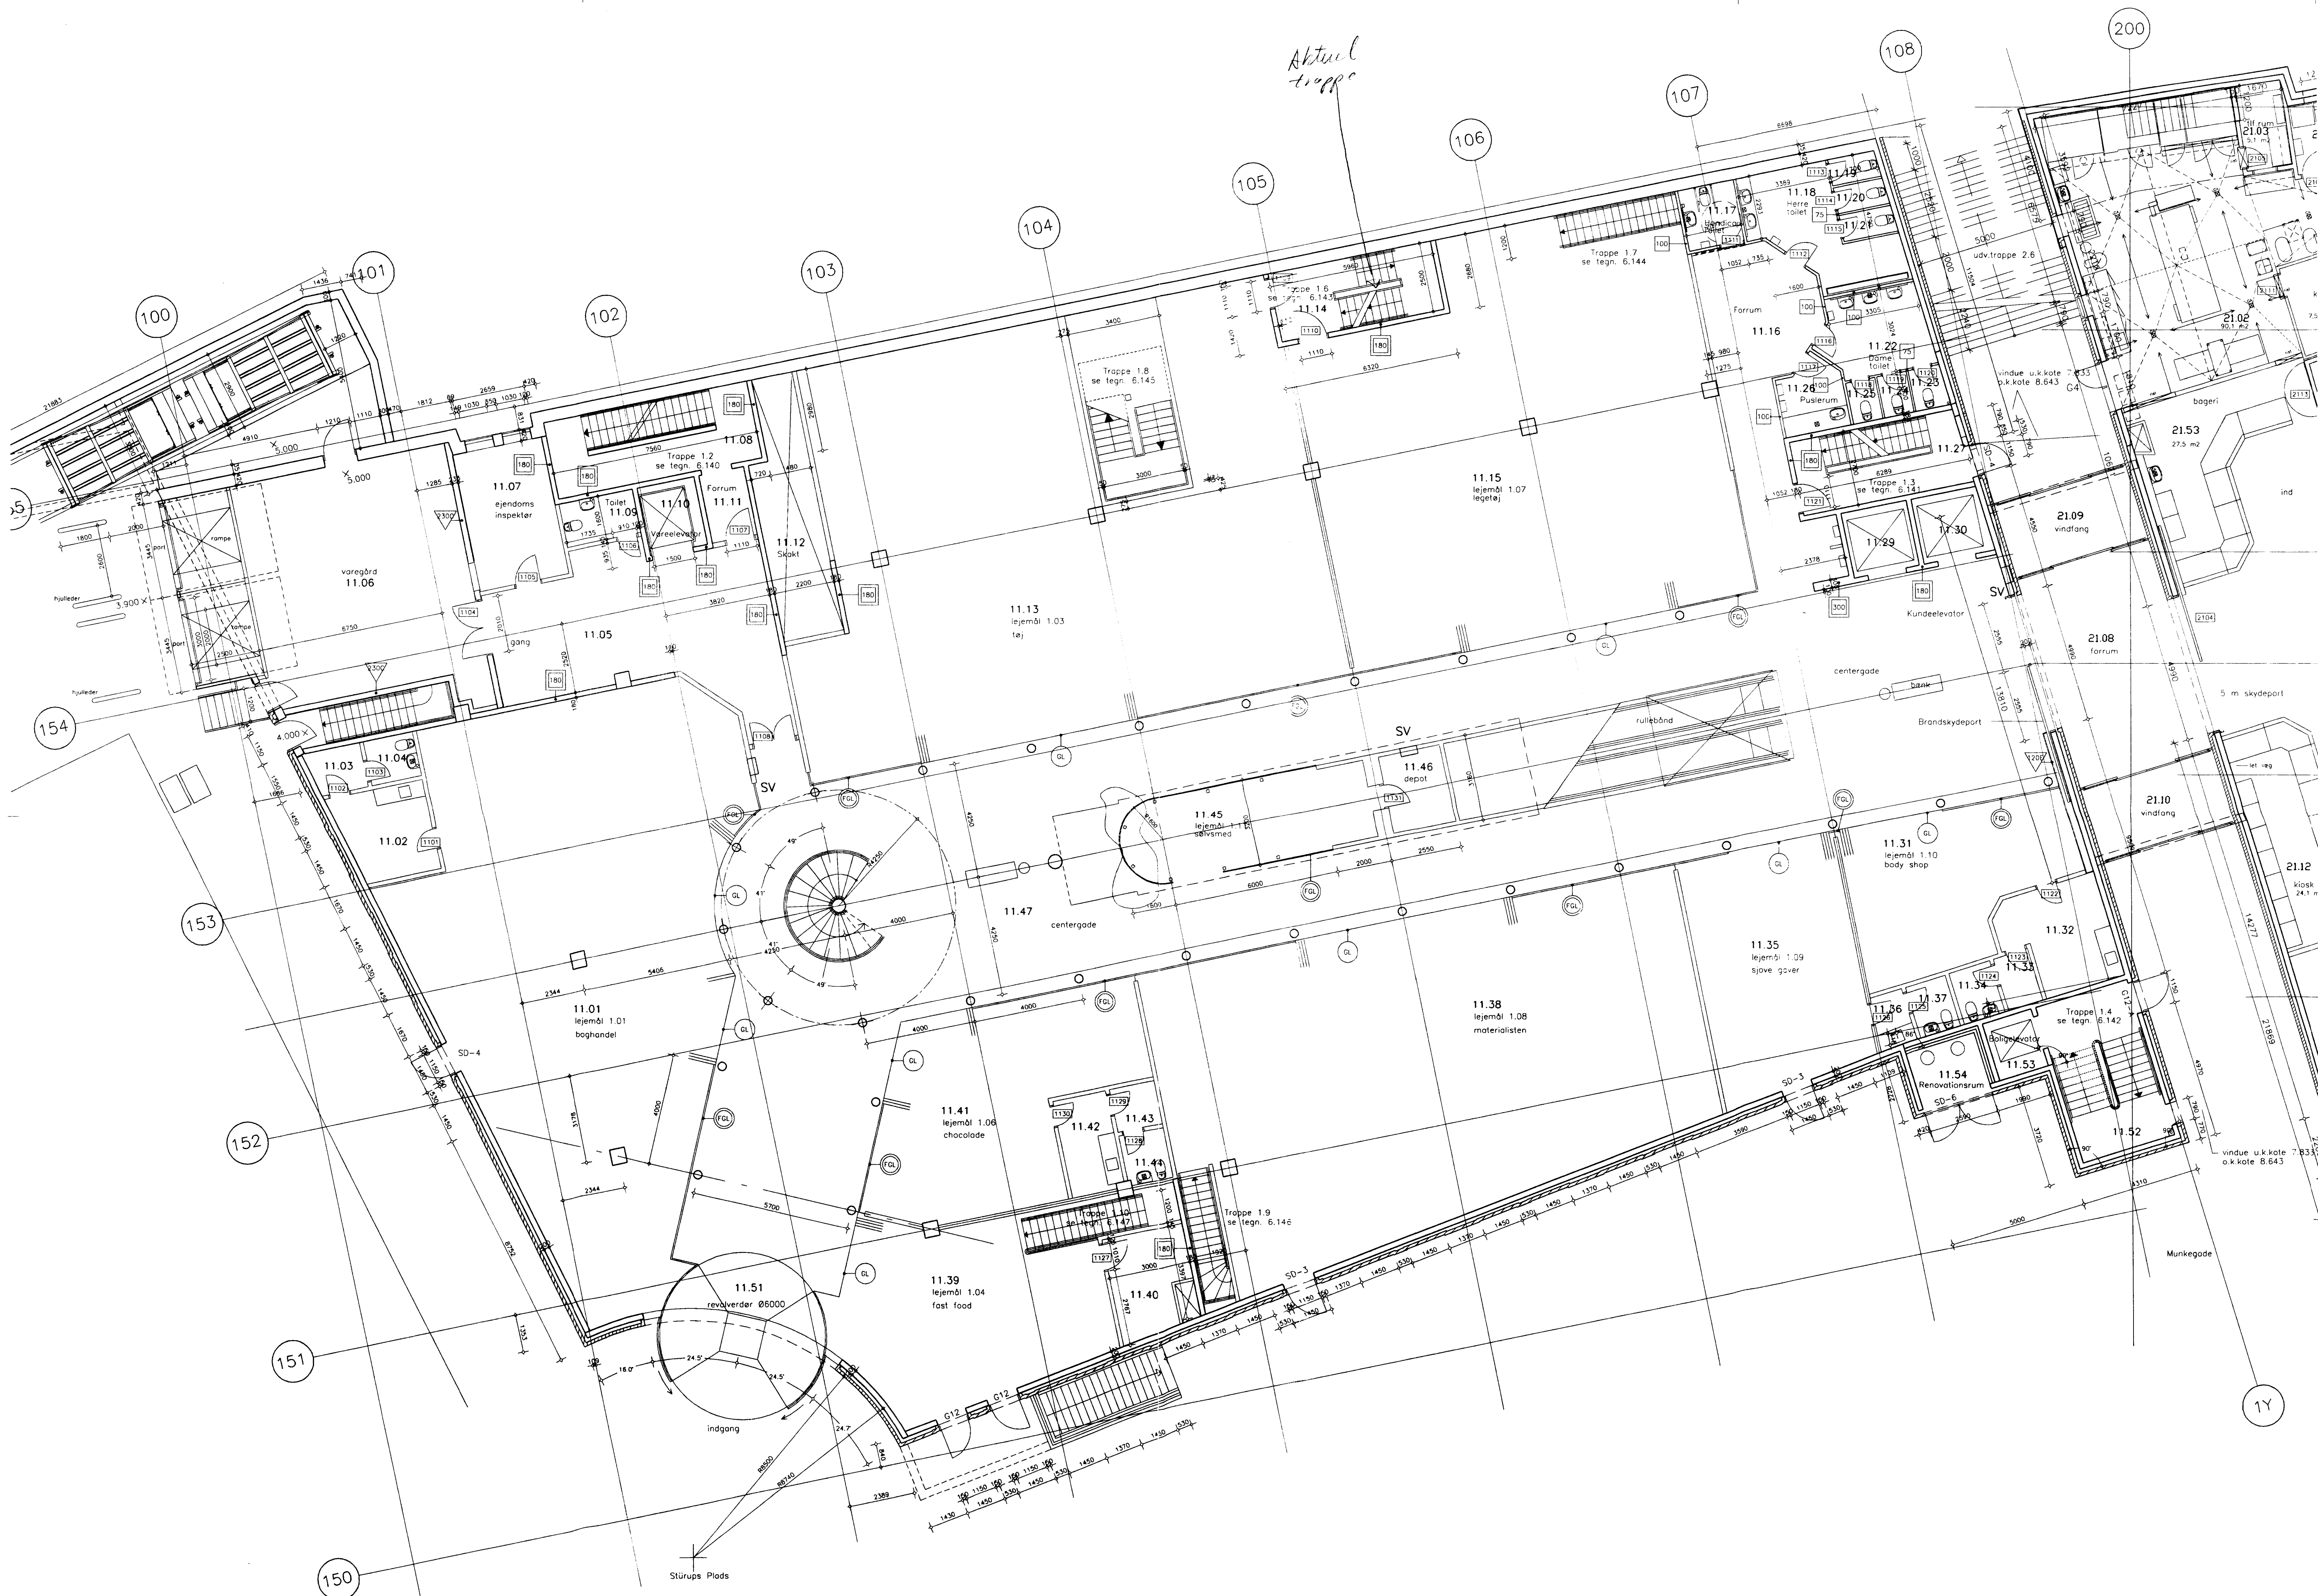

NOTE:

Alle mål i millimeter
Køler i meter

SIGNATURFORKLARING

LETTE VÆGGE


- 1 GIPSVÆG, t = tykkelse i mm
- 2 GIPS/CEMENTSPÅNVÆG, t = tykkelse i mm
- 3 GIPS/KRYDSFINERVÆG, t = tykkelse i mm
- 4 Skeltevæg med cementspånplade
- 5 80 mm KØLERUMSELEMENT
- 6 140 mm FROSTRUMSELEMENT
- 7 FAST GLASPARTI
- 8 FOLDBART GLASPARTI

TUNGE VÆGGE

- 1 LETBETON, TYKKELSE 1 mm
- 2 BETON, TYKKELSE 1 mm
- 3 100 mm LETBETON
- 4 75 mm ISOLERING
- 5 200 mm BETON
- 6 100 mm ISOLERING
- 7 180 mm BETON

ALLE IKKE BENÆVNTE VÆGGER ER 145 MM GIPSVÆGGE

Rev.		
Rev.		
Rev.		
Rev.		
Rev.		
Rev. F. RP	Betonhulmål ved rulletrappe, dørnummre påført	16.12.96
Rev. E. CNL TK	Kundeløstetter, skakte i pers. rum, væg parallelt med 1077 lyttet, sølvsmed, varegård	07.11.96
Rev. D. RMN	Påført Væg Symboler, revideret vægtykkelser, kontroleret/Revideret WC-rum	24.09.96
Rev. C. CNL/TK	Vindue ved fastfood udgår Rumnumre, søjledim. Dørnr. udv døre m.m	04.09.96
Rev. B. TK	Div. søjler, dør ved fast food tilføjet, dør ved bølgetrappe og handicappetoilet ændret	05.08.96
Rev. A. RMK	Generel revision	23.07.96

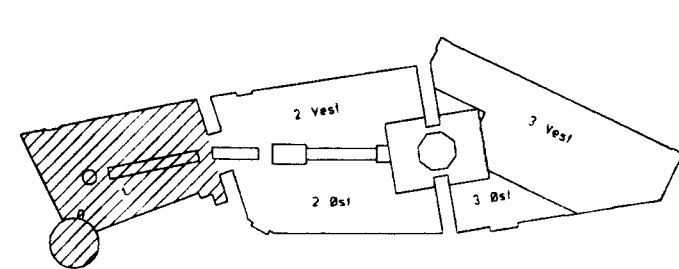

Konstr. Tegn KH. Kontr. Godt. Fv/Tekst d06111F Mål 1:100 Dato 15.07.96

Plan 1
Enhed 1

Højgaard & Schultz

Højgaard & Schultz a/s
Jægersborg Allé 4
2920 Charlottenlund
Tlf. 39 63 12 12
Fax 39 21 52 28
Sag 946813
Helsingør Tegnestuen
Sjælgade 83
3000 Helsingør
Tlf. 49 21 52 12
Fax 49 21 52 14
Sag 10/91
Carl Brø Byg a/s
Grånskovvej 2
2600 Glostrup
Tlf. 43 48 60 60
Fax 43 48 67 69
Sag 10/95

0 mm 50 mm 100 mm

Denne linieal er 100 mm ved print i 1:1 (100%) / Data Scanning A/S

Mål er i mm
Koter er i meter

Med mindre andet er angivet er ledninger ø110 mm.
Minimumsfald er 10‰ for regnvandsledninger og 20‰ for spildevandsledninger,
med mindre andet er angivet.


Afløbsrør som modtager vand fra parkeringsarealer forsynes med benzin og olieresistente gummiringe frem til olieudskiller.

-----	Drenledning, PVC
-----	Regnvandsledning, PVC
=====	Spildevandsledning, PVC
•T	Tagfaldstamme (Se D021)
•F	Fodbøjning for faldstamme (Se D021)
•	Faldstamme med renserer
○WC	Fodbøjning for WC
○HV	Fodbøjning for håndvask
○KV	Fodbøjning for køkkenvask
○UV	Fodbøjning for udslagsvask
■GA	Gulvafleb (Se D025, D026, D027)
□	Nedløbsbrønd <u>uden</u> vandlås (Se D020)
○T	Central tagnedløbsbrønd ø315 PVC uden vandlås (Se D024)
○D	Drenbrønd ø315 med sandfang
○	Rensebrønd ø315 PVC (Se D023)
○	Nedgangsbrønd ø1250 bl. (Se D025)
	Dimensionsskift
+	Ændring i fald
DK	Dekselkote
RK	Ristekote
BK	Bundkote
VSK	Vandspejlskote

Klook detaljer: se tegn. nr. 1.558
Klook under gulv. Enhed 2 Øst: se tegn. nr. 1.553
Klookplan: se tegn. nr. 1.550

1.552

Rev			
Rev. D	LHO	LHO SBC	Rettet som indcirklet 96.08.27
Rev. C	LHO		Rettet som indcirklet 96.07.25
Rev. B	LHO		Rettet som indcirklet 96.07.04
Rev. A	LHO	MPd	Diverse revisioner 96-06-16

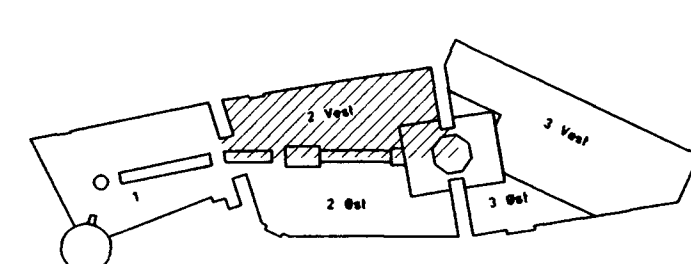

Konstr. LHO	Tegn. LHO	Konstr. LHO	Godk. SBC	Fi/Tekst	Mål	1100	Dato	96.05.3
-------------	-----------	-------------	-----------	----------	-----	------	------	---------


Kloak under gulv
Enhed 2 Vest


1.552 □



Højgaard & Schultz

● Højgaard & Schultz a/s	Jægersborg Alle 4	2920 Charlottenlund	Tlf	39	63	12	12	Fax	11	56	56	28	Sag	9456
○ Helsingør Teglstensvej	Stengade 83	3000 Helsingør	Tlf	49	21	52	12	Fax	49	21	52	14	Sag	10/10
○ Carl Bro Byg as	Granskoven 2	2600 Glostrup	Tlf	43	48	80	56	Fax	43	48	67	89	Sag	10/10

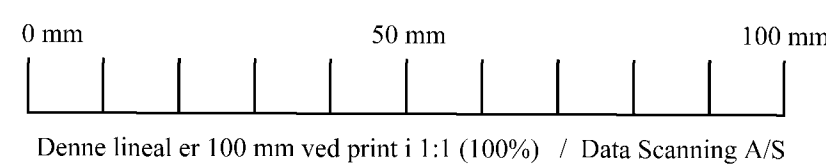

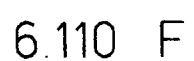

Alle mål : millimeter
Kater i meter

LETTE VÆGGE

- | | | | |
|---|--------------------------------------|---|------------------------|
|  | GISPSVÆG, t = tykkelse i mm |  | 80 mm KØLERUMSELEMENT |
|  | GIS/CEMENTSPÅNVÆG, t = tykkelse i mm |  | 140 mm FROSTUMSELEMENT |
|  | GIS/KRYDSFINERVÆG, t = tykkelse i mm |  | FAST GLASPARTI |
| | |  | FOLDBART GLASPARTI |

 LETBETON, TYKKELSE t mm

 BETON, TYKKELSE t mm

EVT_EKSTRA_NOTE

Rev					
Rev					
Rev					
Rev					
Rev	F	RP	Løtbeløvægge ændret til gipsvægge	26	11,96
Rev	E	CNI/TK	Rengøringsrum. Kundertoiletter, fastfood ændret Vægge vorebød. Persrum 10,71,10,72	07	11,96
Rev	D	RMN	Påføret væg symboler, omklædning kundertoiletter, trappe til fastfood.	24	09,96
Rev	C	CNI/TK	TK/CNL Runnumre og sæjdemensioner ændret m.m.	96	09,04
Rev	B	TK	Søjer og vægge justeret	96	08,05
Rev	A	16/mk	Generel revision	23	07,96



Konstr.	Tegn. lw	Konstr.	Godk.	Fa/Tekst	do6110e	Mål	1:100	Dato	15.07.96
Bl. 0						Tegn. nr.			



Plan 0
Enhed 1

Højgaard & Schultz

● Høgaard & Schütz a/s	Jægersborg Allé 4	2920 Charlottenlund	Til 39 63 12 12	Fax 31 56 56 28	Sag 94661
○ Helsingør Teglsten	Stengade 83B	3000 Helsingør	Til 49 21 52 12	Fax 49 21 52 11	Sag 10798
○ Carl Bro Byg as	Granskoven 2	2600 Glostrup	Til 43 48 60 60	Fax 43 48 67 69	Sag 10708

0 mm 50 mm 100 mm



Denne lineal er 100 mm ved print i 1:1 (100%) / Data Scanning A/S

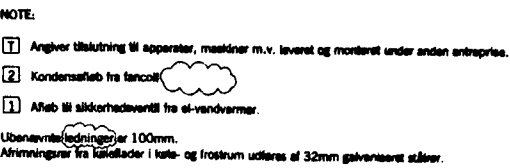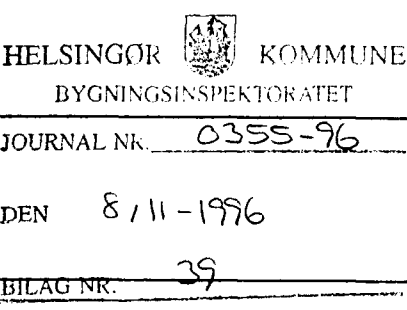


NEDFOTOGRAFERET 1:0,3

Rev.		Da 10
Rev.		Da 16
Rev.		Da 10
Rev.		Da 10
Rev. A TAS KM	Se markeringer	Da 10

16.09.96

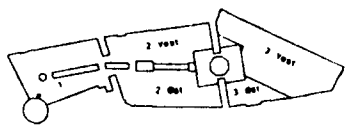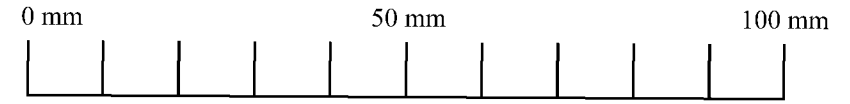[illegible]

Denne lineal er 100 mm ved print i 1:1 (100%) / Data Scanning A/S

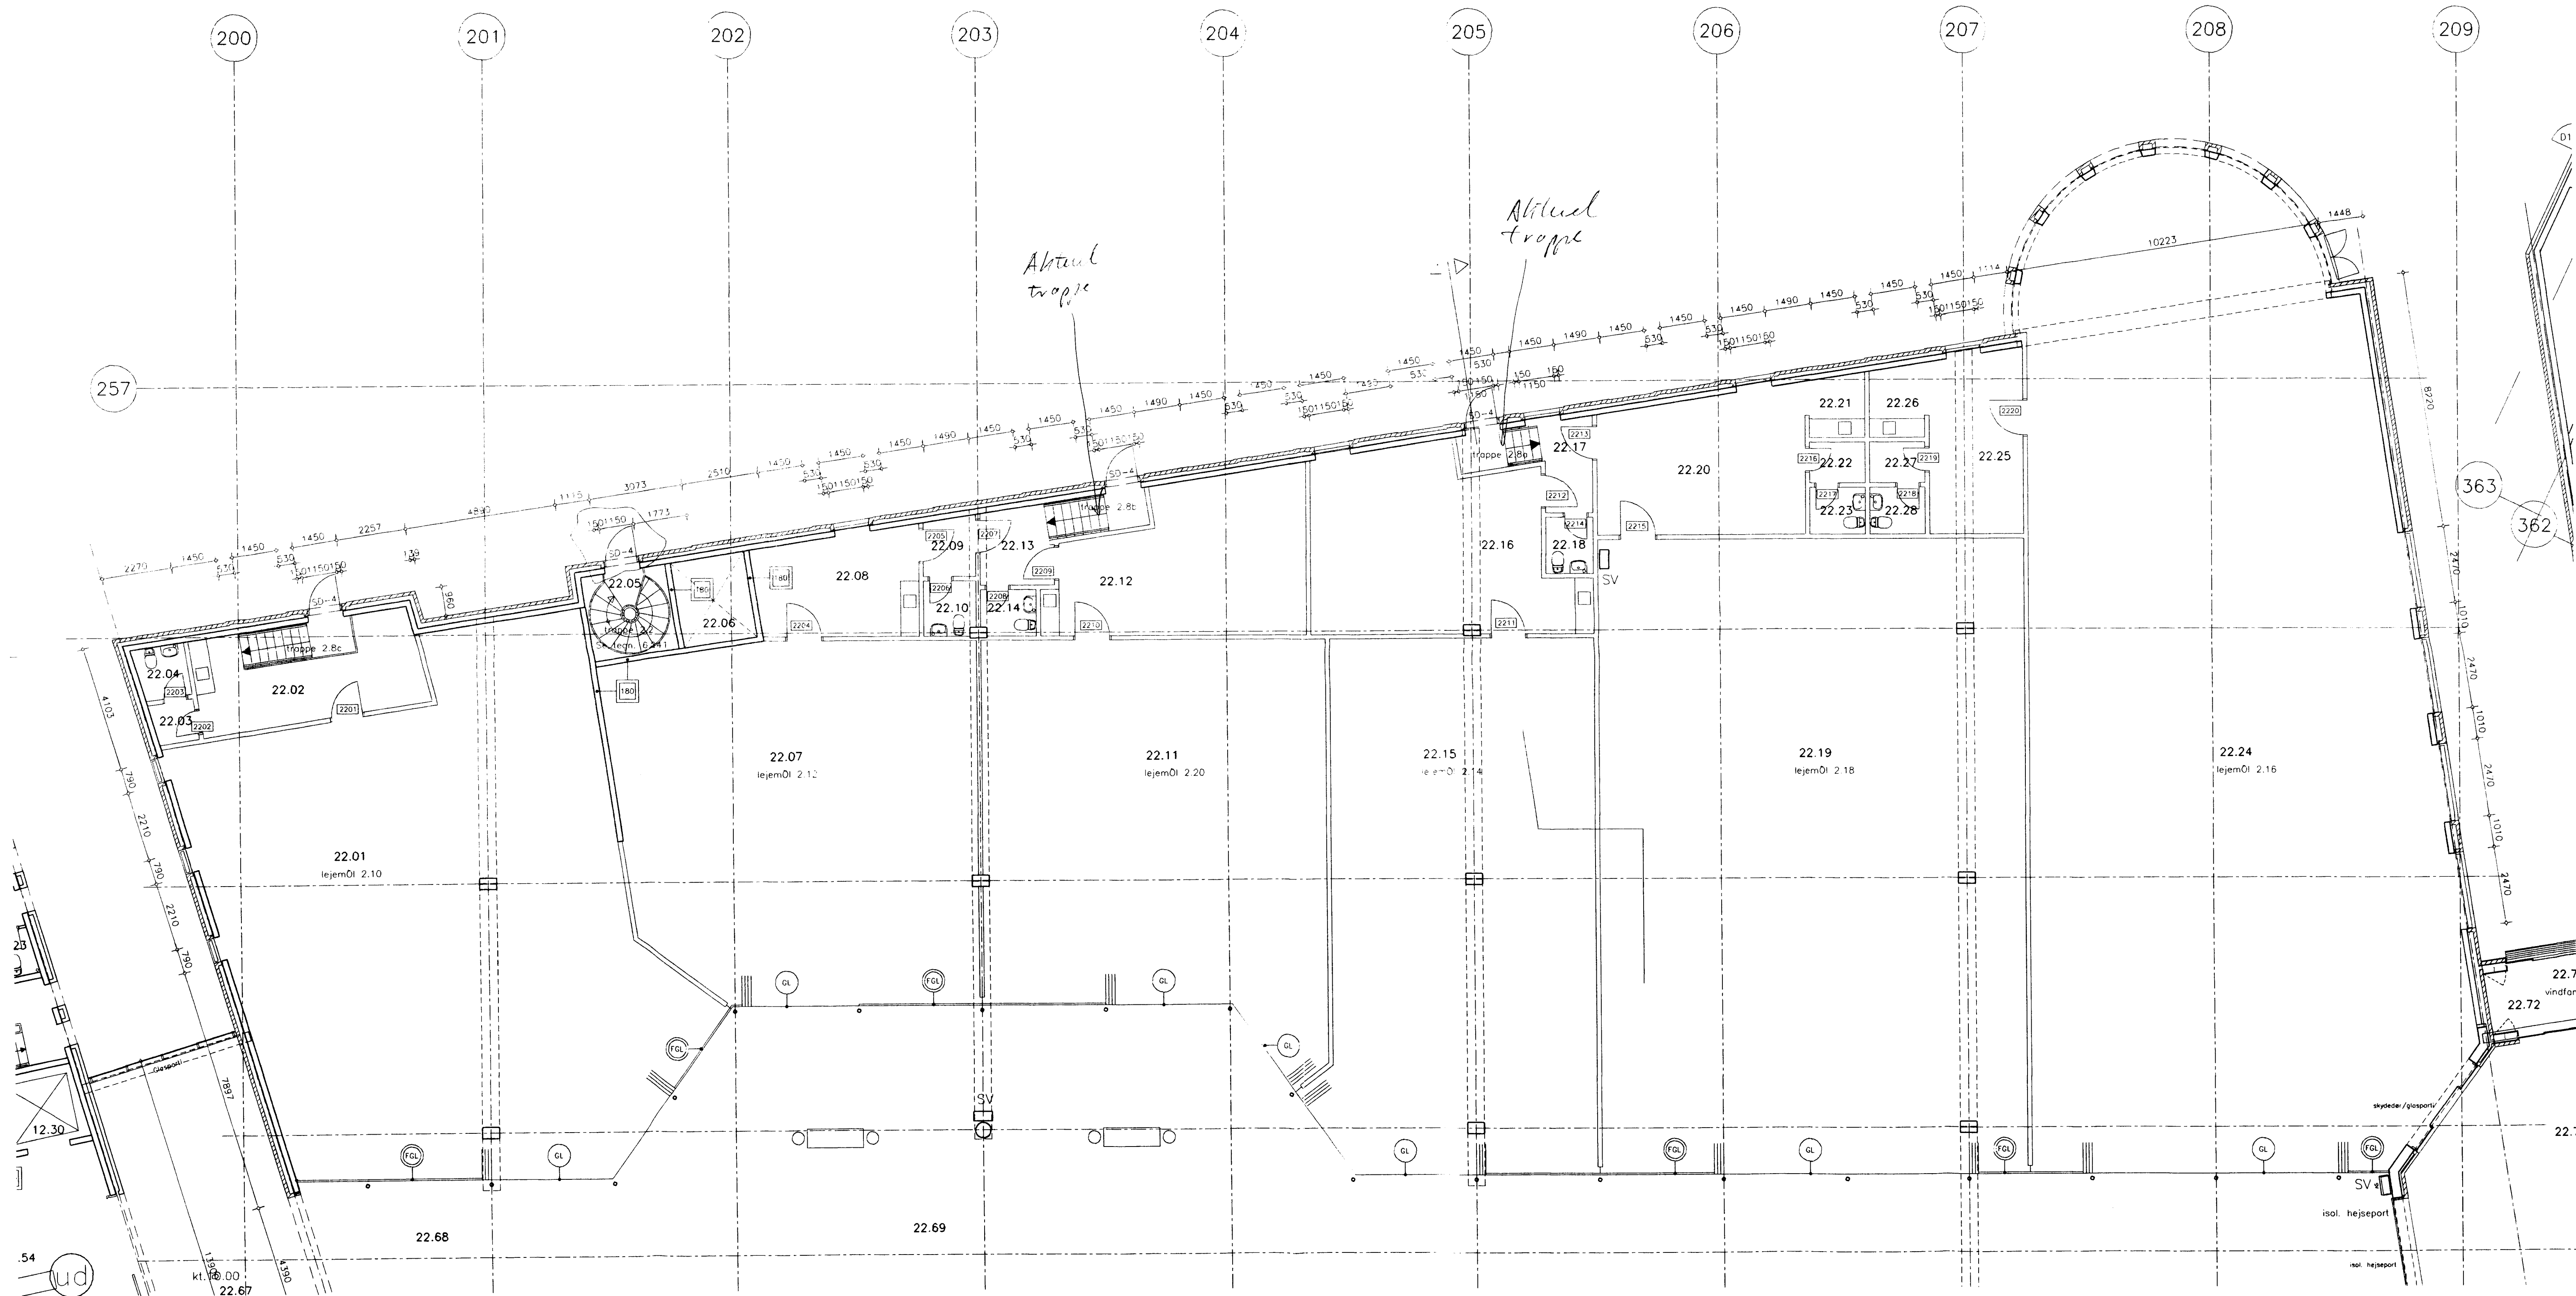

NOTE:

Alle mål i millimeter
Roter i meter

SIGNATURFORKLARING

LETTE VÆGGE


- | | |
|--|-----------------------------|
| ▽ G/PSVØG, t = tykkelse i mm | 80 80 mm KILLERUMSELEMENT |
| ▽ G/PS/CEMENTSP/PSVØG, t = tykkelse i mm | 140 140 mm FROSTRUMSELEMENT |
| ▽ G/PS/KRYDSFINERVØG, t = tykkelse i mm | FAST GLASPARTI |
| | FOLDBART GLASPARTI |

TUNGE VÆGGE

- | | |
|---------------------------|------------------|
| 1 LETBETON, TYKKELSE t mm | 100 mm LETBETON |
| 1 BETON, TYKKELSE t mm | 75 mm ISOLERING |
| | 200 mm BETON |
| | 100 mm ISOLERING |
| | 180 mm BETON |


Alle ikke benævnte vægge er 145 mm gipsvægge


Rev	
Rev	
Rev	
Rev	
Rev	
Rev	A TK CNI Søjler i centergade rettet til øst, dæmper på øst, der til trappe 22 indtegnet

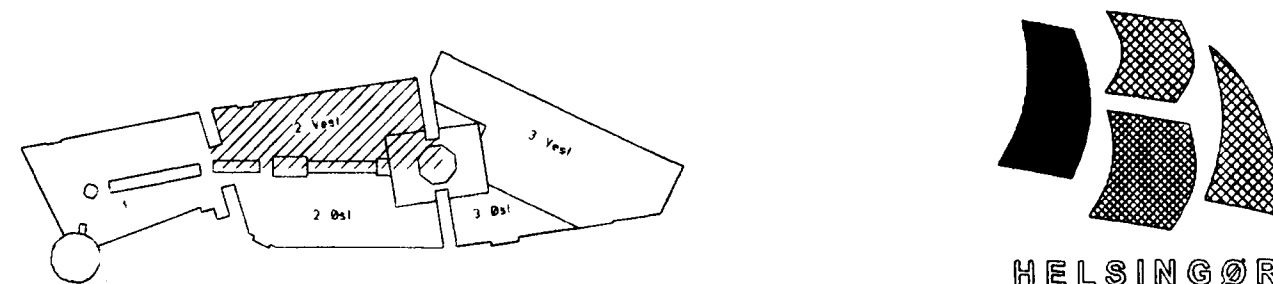

Konstr. Tegn. 1:100 Konstr. 1:100 Gode 1:100 Fd/Tekst 1:100 Mål 1:100 Dato 24.09.96
Plan 2
Enhed 2 vest

Højgaard & Schultz
Højgaard & Schultz a/s
Helsingør Tegnestuen
Carl B. B. a/s
Jægersborg Allé 4
Slengade 83
Granskoven 2
2920 Charlottenlund
2000 Helsingør
2000 Glostrup
Tlf. 39 63 12 12
Tlf. 29 21 52 12
Tlf. 43 48 80 80
Fax 31 56 56 28
Fax 43 21 52 14
Fax 43 48 87 89
Sag 946613
Sag 10791
Sag 90964

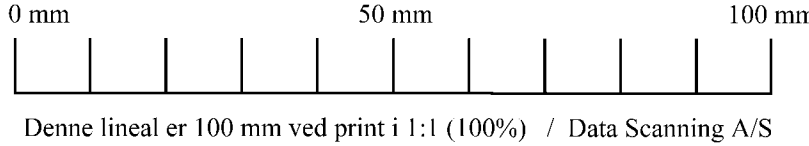

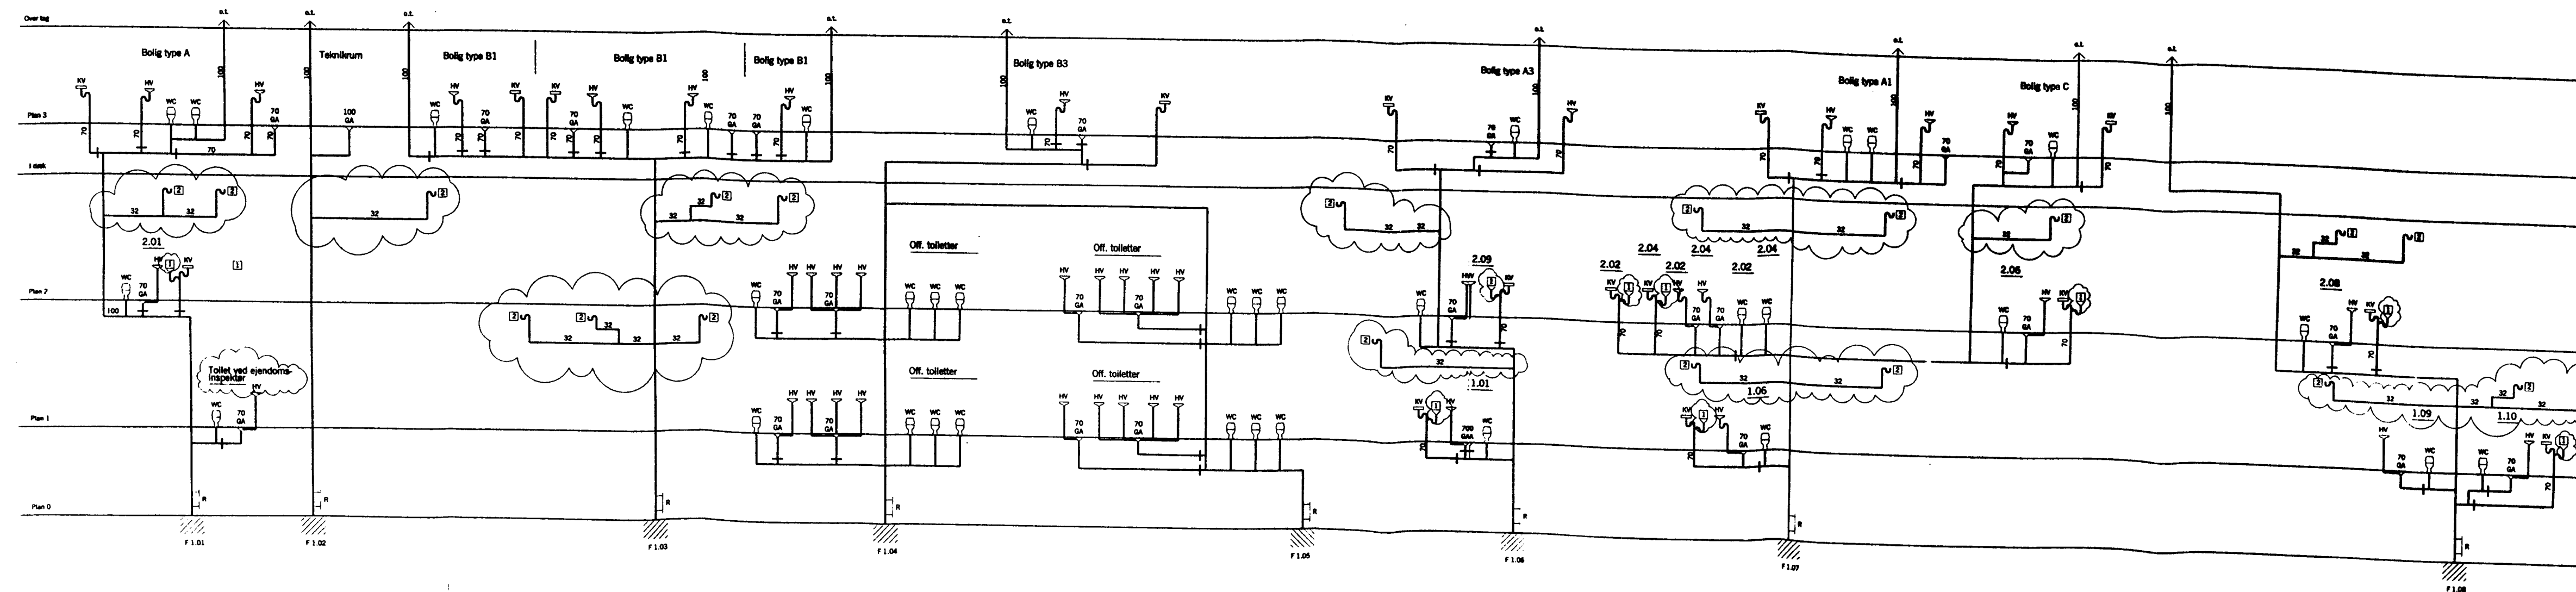

NOTE:


1. Aids for students with visual or hearing impairments.
2. Readability for text.

Libraries holding or SOG.

7.030 A

NEDFOTOGRAFERET 1:0,5

Rev.		Date
Rev.		Date
Rev.		Date
Rev.		Date
Rev. A TAB KVI	Do markeringer	Date
	TAS / <i>[Signature]</i>	Date 16.09.96

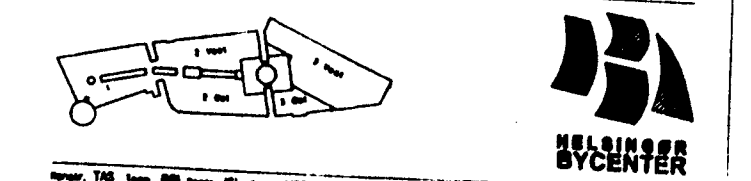

BYCENTER

Header, TAB logs, 688 tower, 200 Coth. HSD National 10000.00 MS 1 Date 28 06 96

Enrich I
Spideveld
Plandiagram

7.030 A

H

Højgaard & Schultz

○ Højgaard & Schultz a/s
○ Højgaard & Schultz
○ Capten Eivind

Registrator, Mr. A
Gasthouse 1
Gasthouse 2

700
200
200

Operator
Manager

Tu 20 63 12 U
Th 11 48 22 12 U



Fri 11 56 56 39
Sat 11 56 56 39

Sun 11 56 56 39

HELSINGØR  KOMMUNE
BYGNINGSINSPEKTORATET
JOURNAL NR. 0355-96
DEN 8/11-1996
BILAG NR. 56

DENNE TEGNING GÆLDER KUN FOR VVS-INSTALLATIONER

Rev.				Dato
Rev.				Dato
Rev.				Dato
Rev.				Dato
Rev. A	TAS KVI	Kanalføring tilføjet	TAS/JPB	Dato 16.09.96

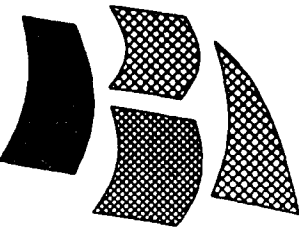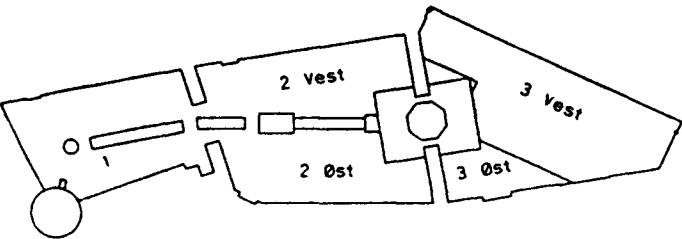

HELSINGØR
BYCENTER

Konstr. SPe Tegn. KVI Kontr. JSi Godk. HSD Fil/Tekst t7730.dgn Mål 1:50 Dato 28.06.96

Enhed 1
Plan 0
Tegnr. nr.

7.730 A

Højgaard & Schultz



○ Højgaard & Schultz a/s Jægersborg Alle 4 2920 Charlottenlund Tlf. 39 63 12 12 Fax. 31 56 56 28 Sag. 946613
○ Helsingør Tegnestuen Stengade 83 3000 Helsingør Tlf. 49 21 52 12 Fax. 49 21 52 14 Sag. 10/91
● Carl Bro Byg as Granskoven 2 2600 Glostrup Tlf. 43 48 60 60 Fax. 43 48 67 89 Sag. 10.1064

0 mm 50 mm 100 mm




7.201 A

HELINGØR KOMMUNE
BYGNINGSINSPEKTARIATET
JOURNAL NR. 0355-96
DEN 8/11-1996
BILAG NR. 47

DENNE TEGNING GÆLDER KUN FOR VVS-INSTALLATIONER

Rev.		Dato
Rev.		Dato
Rev.		Dato
Rev.		Dato
Rev. A	TAS KVI	Se markeringer TAS / RSD
		Dato 16.09.96

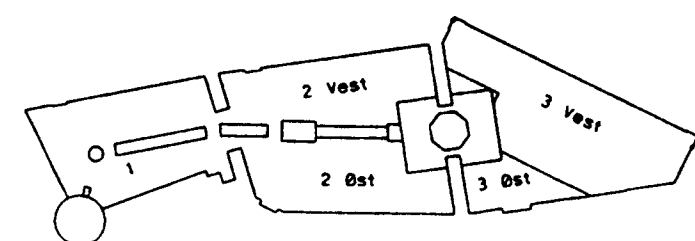

Konstr. TAS Teg. BBI Kontr. JSI Godk. HSD Fil/fakst 17201.dgn Må 1:100 Dato 28.06.96
Tegn. nr.

Enhed 1
Plan 0
Afløb 7.201 A

Højgaard & Schultz

Højgaard & Schultz a/s, Jøgersborg alle 4 2920 Charlottelund Helsingør 83 3000 Helsingør Grønskov 2 2600 Grønskov
Tlf. 39 63 12 12 Fax 31 56 56 28 Søg 94663
Tlf. 49 21 52 12 Fax 43 21 52 14 Søg 10191
Tlf. 43 48 60 60 Fax 43 48 67 89 Søg 10154






DENNE TEGNING GÆLDER KUN FOR VVS-INSTALLATIONER




**HELSINGØR
BYCENTER**

Højgaard & Schultz

○ Højgaard & Schultz a/s	Jægersborg Alle 4	2920 Charlottentunnel	Tlf. 39 63 12 12	Fax 31 56 56 28	Sag. 9460 10 10
○ Helsingør Tegethus	Stengade 83	3000 Helsingør	Tlf. 49 21 52 12	Fax 49 21 52 14	Sag. 10 10 10
● Carl Bro Byg as	Groenavej 2	2600 Glostrup	Tlf. 43 48 60 60	Fax 43 48 67 89	Sag. 10 10 10

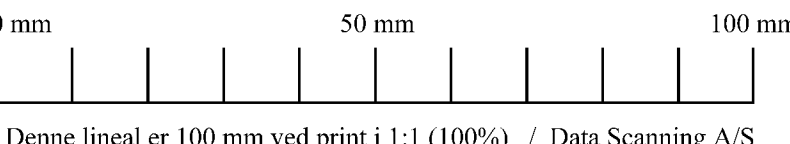

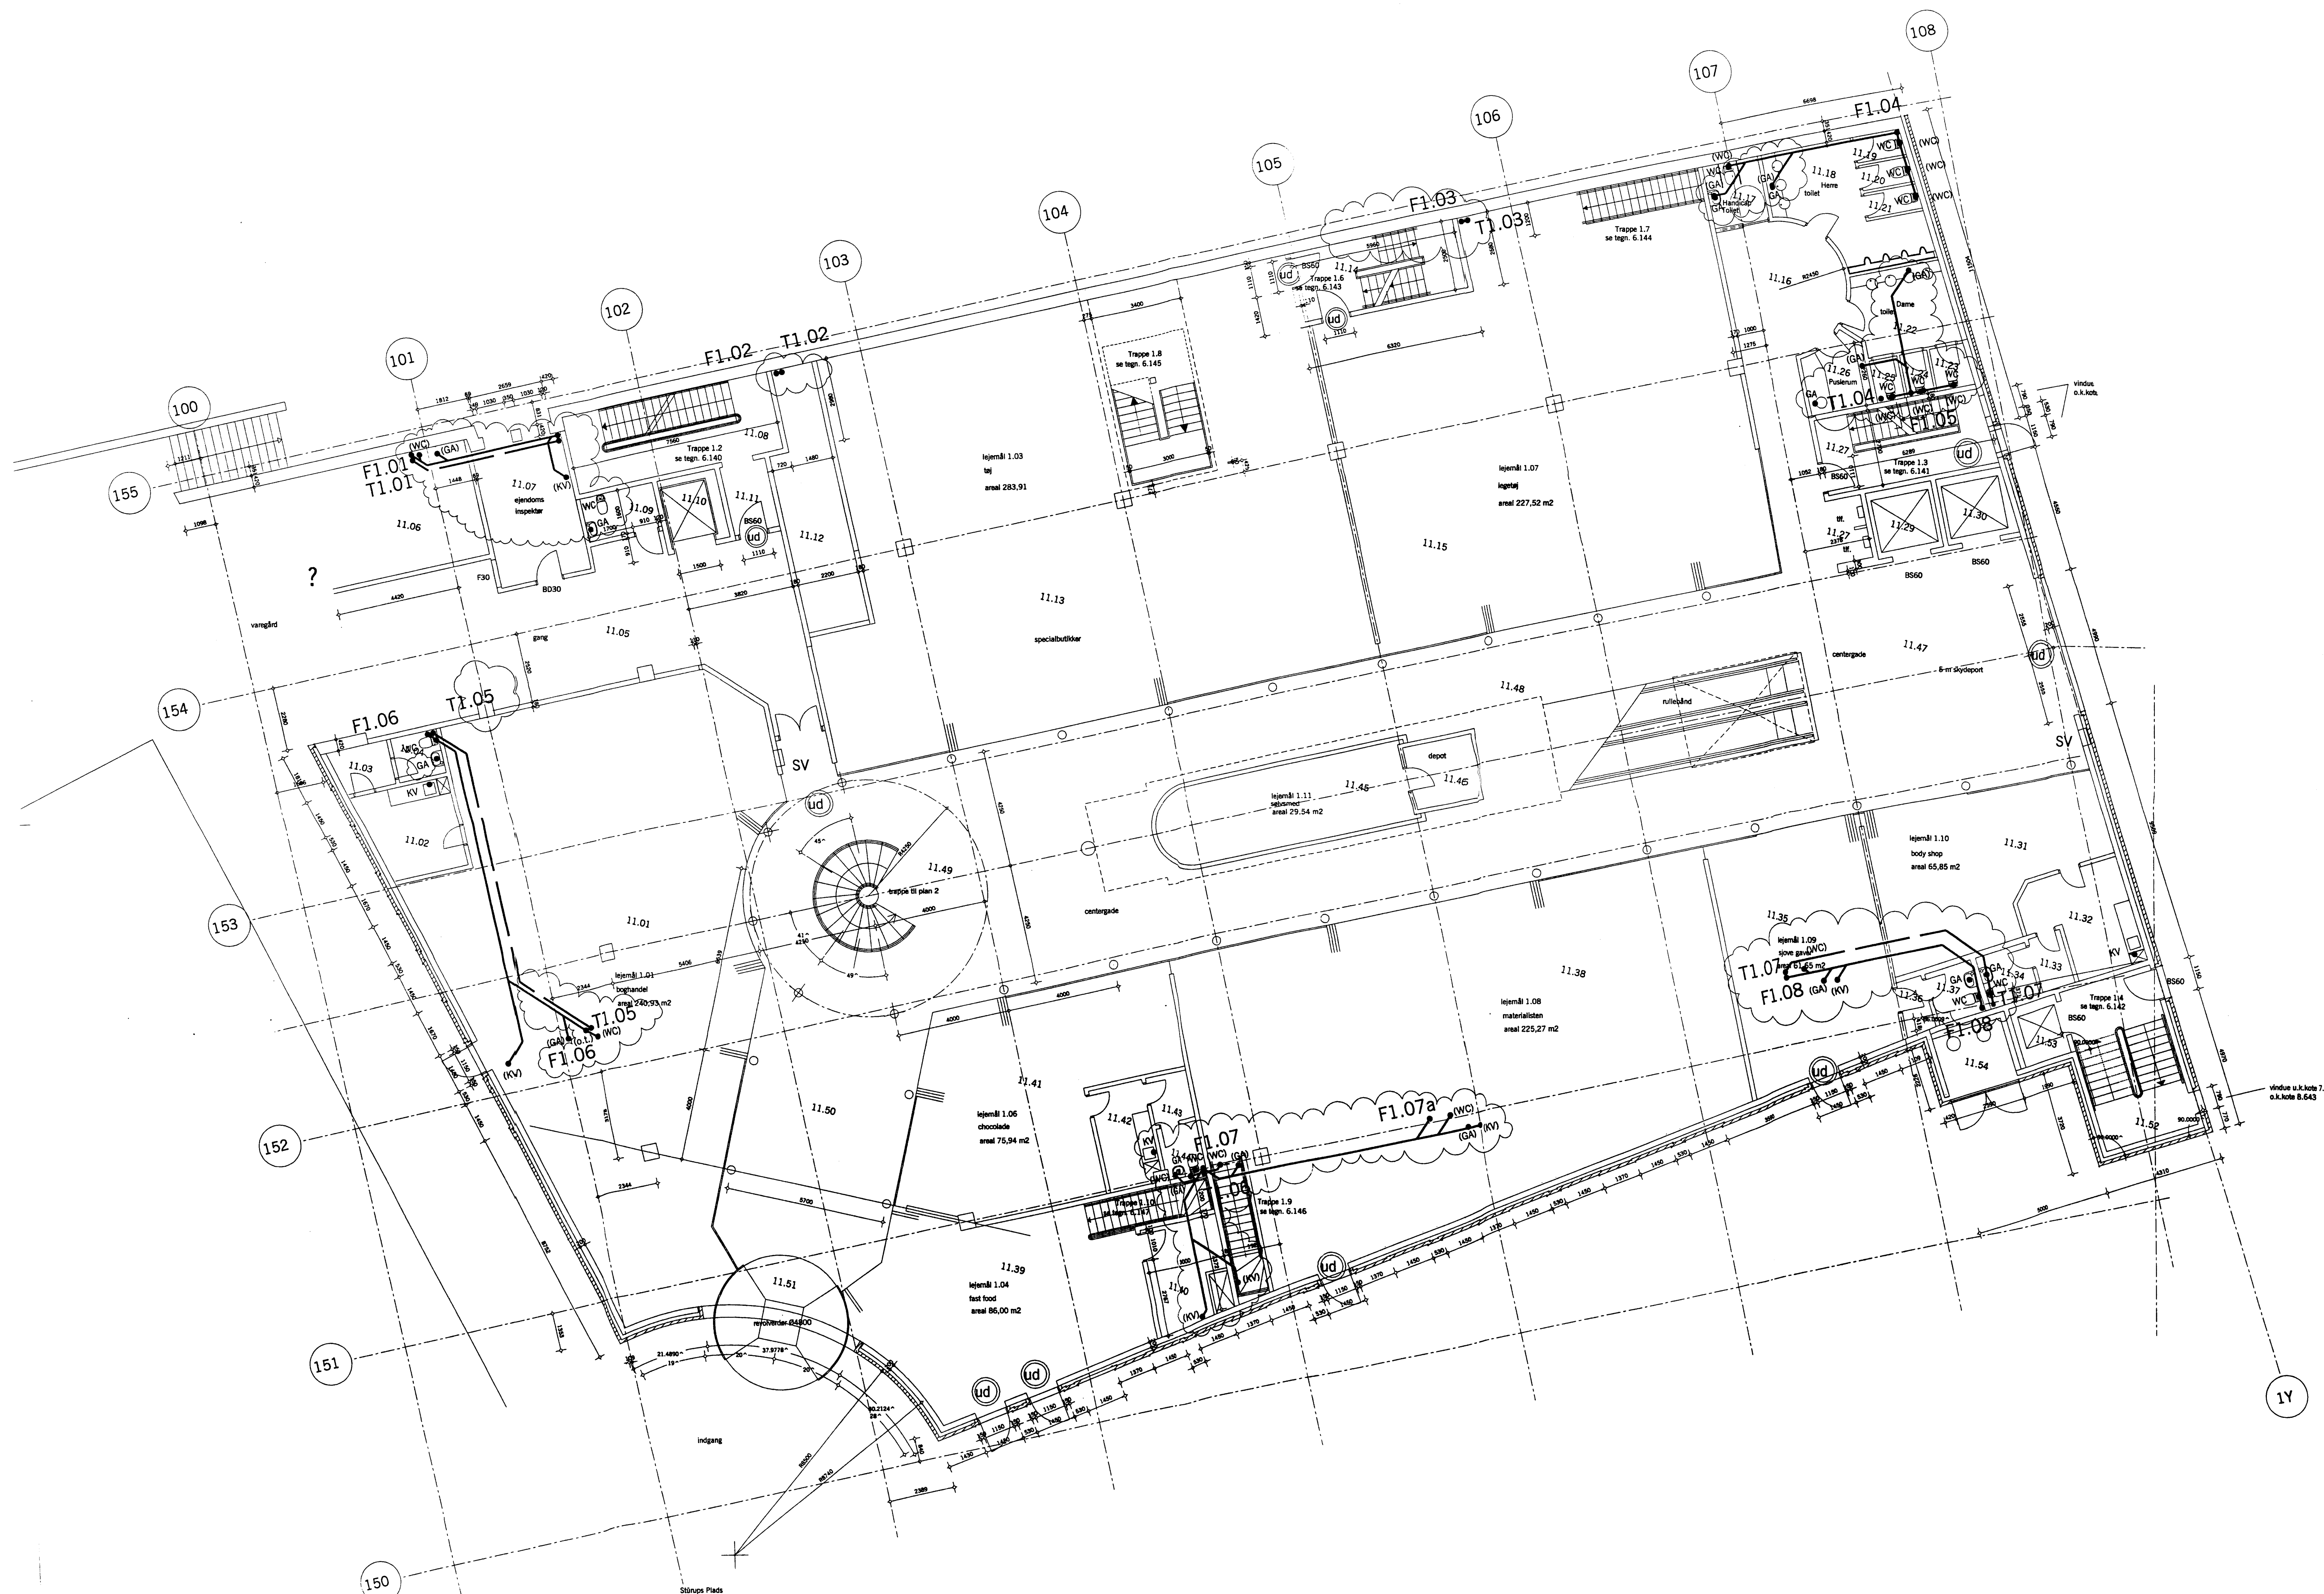


7.206 A

HELSINGØR KOMMUNE
BYGNINGSINSPEKTORATET
JOURNAL NR. 0355-96
DEN 8/11-1996
BILAG NR. 49

DENNE TEGNING GÆLDER KUN FOR VVS-INSTALLATIONER

Rev.		Dato
Rev.		Dato
Rev.		Dato
Rev.		Dato
Rev. A	TAS KVI	Se markeringer

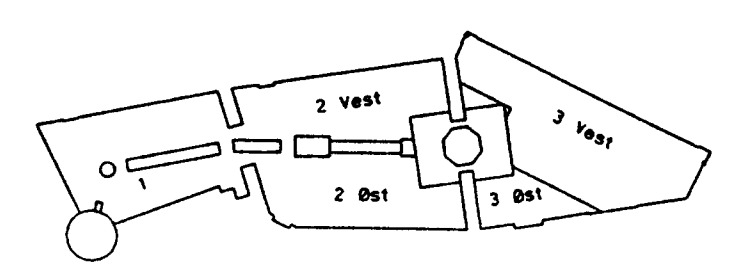


Konstr. TAS Teg. BBI Kontr. JSI God. HSD FV/tekt 17206.dgn NO 1:100 Dato 28.06.96

Enhed 1
Plan 1
Afløb

Højgaard & Schultz


0 Højgaard & Schultz a/s Jagersborg Alle 4 2000 Charlottenlund Tlf. 39 63 12 12 Fax 31 56 28 50 94683
0 Helsingør Tegnestuen Stengade 83 3000 Helsingør Tlf. 49 21 52 12 Fax 49 21 52 14 Sng 11079
0 Carl Bro Byg as Grånskovvej 2 2600 Græstved Tlf. 43 48 60 60 Fax 43 48 67 89 Sng 10 106

Anlæg ZG13VE02 er placeret på plan 3, nordlig ende af rytterlys.

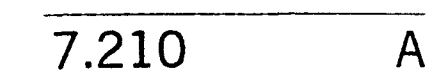

DENNE TEGNING GÆLDER KUN FOR VVS-INSTALLATIONER

Rev.						Dato
Rev.						Dato
Rev.						Dato
Rev.						Dato
Rev.	A	TAS	KVi	Se markeringer	TAS / 8050	Dato 16.09.96

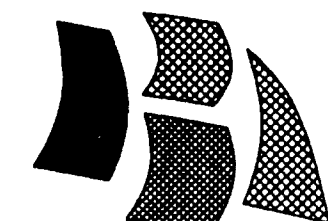

**HELSINGØR
BYCENTER**

Konstr. SPe	Tegn. KVi	Kontr. JSi	Godk. HSD	Fil/Tekst	37210.dgn	Skala 1:100	Dato	28.06.96
Embed 1						Tegn. nr.		

Enhed 1

Plan 2


VVS-installationer

7.210 A

Højgaard & Schultz



○ Højgaard & Schultz a/s	Jagersborg Alle 4	2920 Charlottenlund	Tlf. 39 63 12 12	Fax. 31 56 56 28	Sag. 9466
○ Helsingør Tegnesteuen	Stengade 83	3000 Helsingør	Tlf. 49 21 52 12	Fax. 49 21 52 14	Sag. 1010
● Carl Bro Byg as	Granskoven 2	2600 Glostrup	Tlf. 43 48 60 60	Fax. 43 48 67 89	Sag. 1010

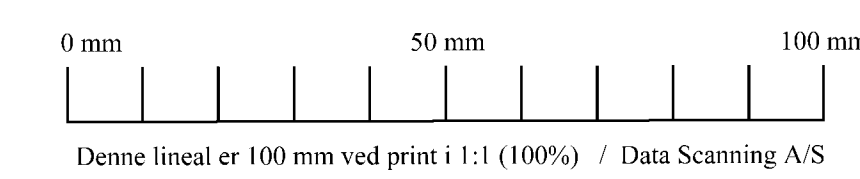


252

NEDFOTOGRAFERET 1: 0.5

7.220

DENNE TEGNING GÆLDER KUN FOR VVS-INSTALLATIONER

<u>Rev.</u>			
<u>Rev.</u>			Date
<u>Rev.</u>			Date
<u>Rev.</u>			Date
<u>Rev.</u>			Date
<u>Rev. A TAS KYI</u>	<u>Sa mawmawngar</u>	TAS /	Date 18.09.96

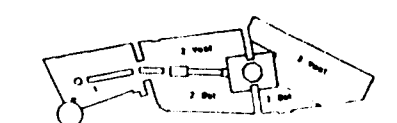

Enhed 2
VVS-installationer
Plan 0

Højgaard & Schultz

○ Højgaard & Schultz a/s
○ Højgaard Tappehus
○ Carl Oe Bie a/s

Jagtvej 100
Storødsvej 1
Grønlandsvej 1

Flak Charlottenslund
a/s
a/s
a/s

RF 25 61 12 13
RF 49 21 52 13
RF 41 46 56 66




Fax 43 56 56 28
Fax 43 21 52 14
Fax 43 46 67 99

Sag 106/1
Sag 106/1
Sag 106/1




0 mm 50 mm 100 mm

Denne lineal er 100 mm ved print i 1:1 (100%) / Data Scanning A/S

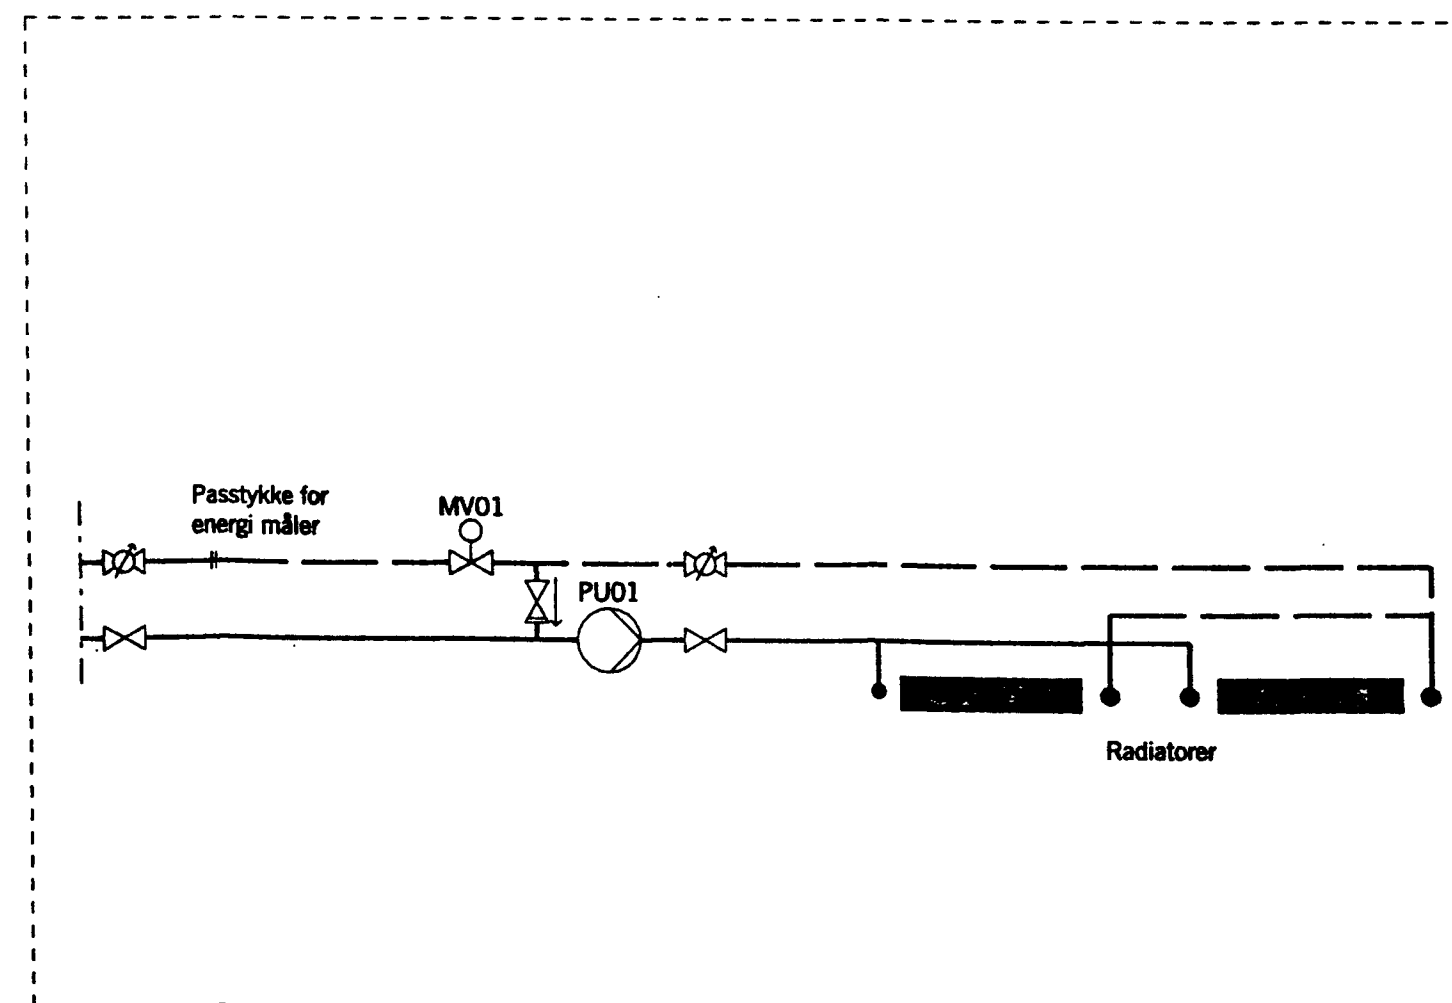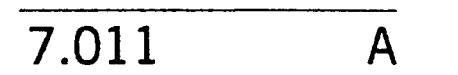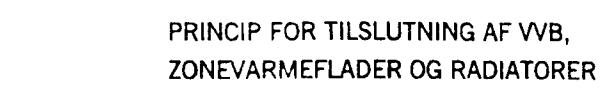

HELSINGÖR KOMMUNE
BYGNINGSINSPEKTORATET
JOURNAL NR. 0355-96
DEN 8/11-1996
BILAG NR. 35

Rev.		Dato
Rev.		Dato
Rev.		Dato
Rev.		Dato
Rev. A	Se markeringer	TAS / JRSO Dato 16.09.96

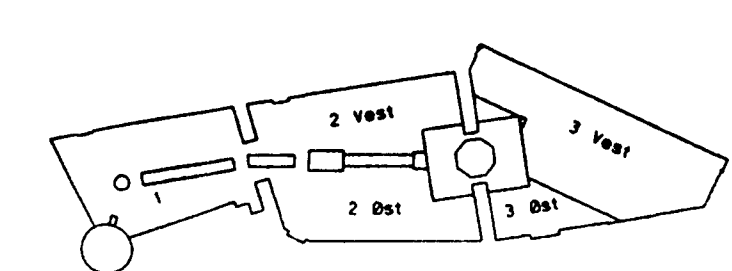

Konstr. SPe	Tegn. PDC Kontr.	Godk.	Fill/Tekst TH07011.dgn	Mål 1:-	Date 17.06.96
Embed 2				Tegn. nr.	


Enhed 2
Varme, specialbutikker
Funktionsdiagram

7.011 A




Højgaard & Schultz


○ Højgaard & Schultz a/s	Jægersborg Alle 4	2920 Charlottenslund	Tlf. 39 63 12 12	Fax. 31 56 56 28	Sag. 946613
○ Helsingør Tegnesteuen	Stengade 83	3000 Helsingør	Tlf. 49 21 52 12	Fax. 49 21 52 14	Sag. 1.0/91
● Carl Bro Byg as	Granskoven 2	2600 Glostrup	Tlf. 43 48 60 60	Fax. 43 48 67 89	Sag. 10.1064

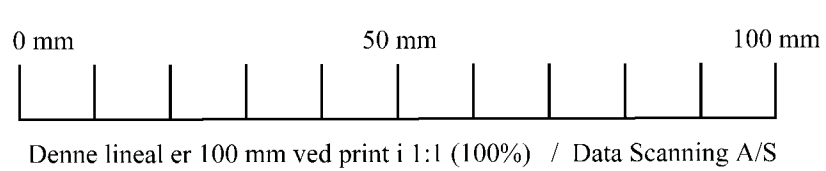


VE10 ANLÆG FOR BUTIKKER, ENHED 1

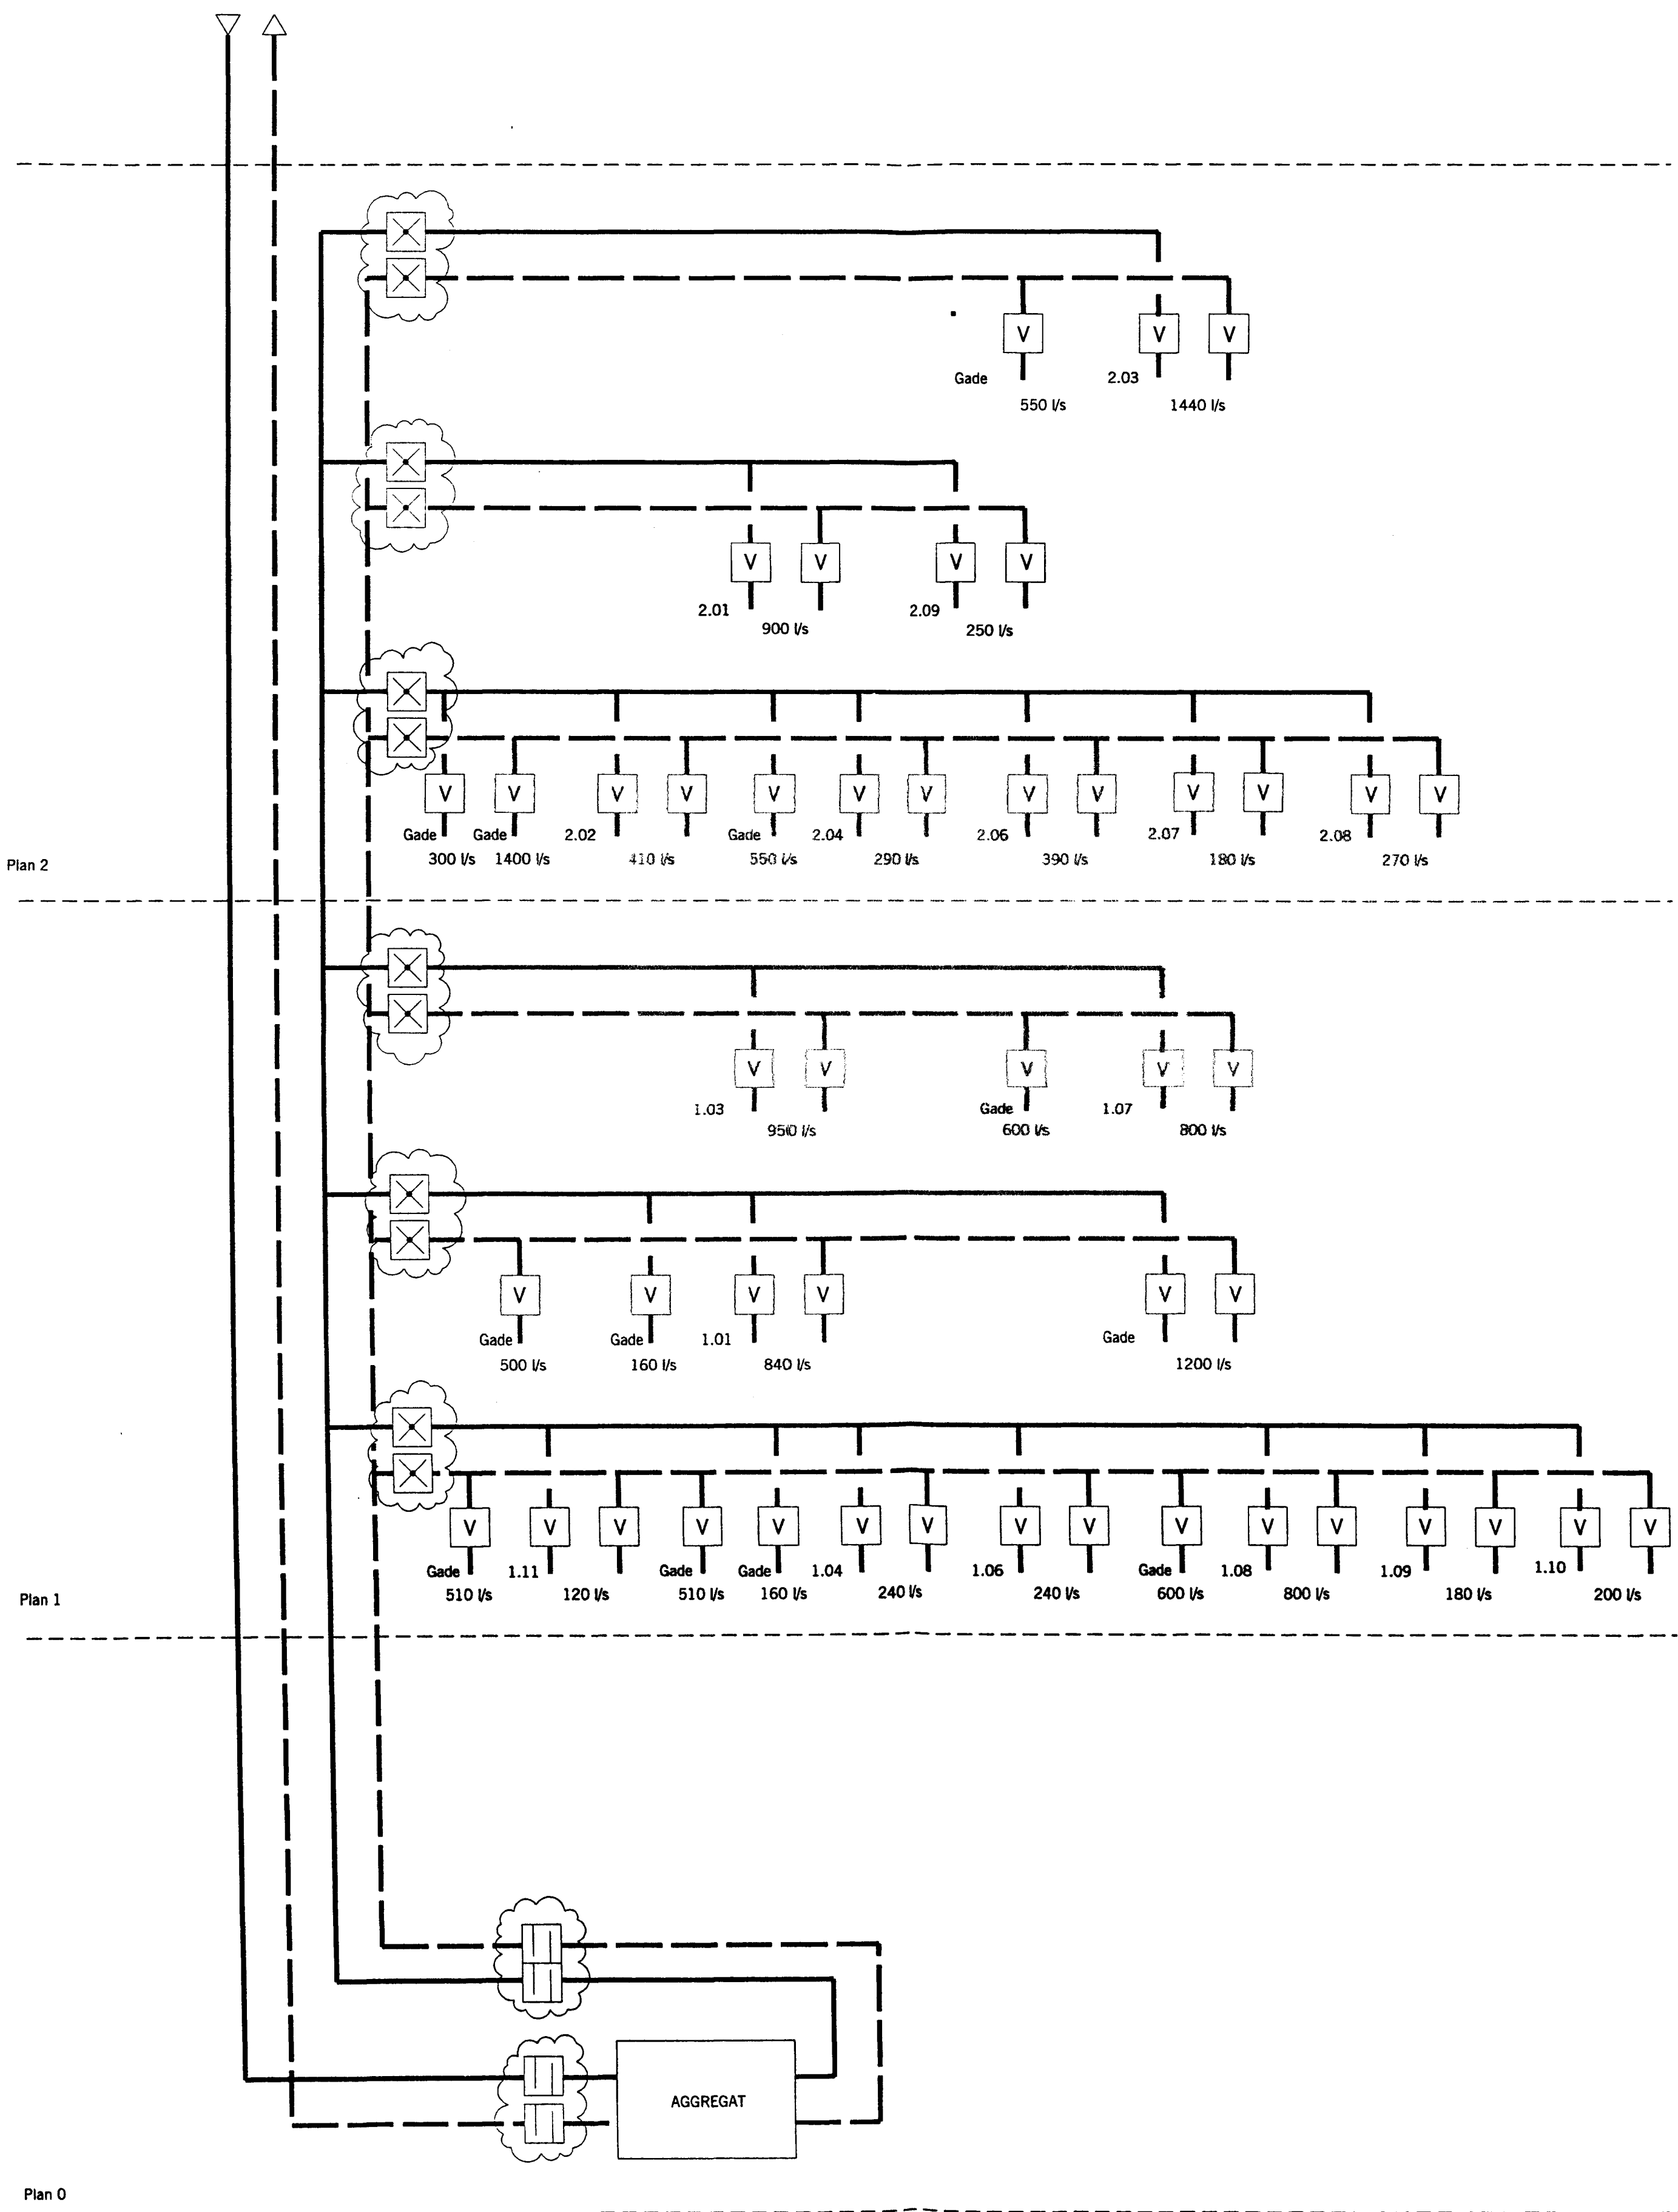


PRINCIP FOR KANALOPBYGNING, GADER

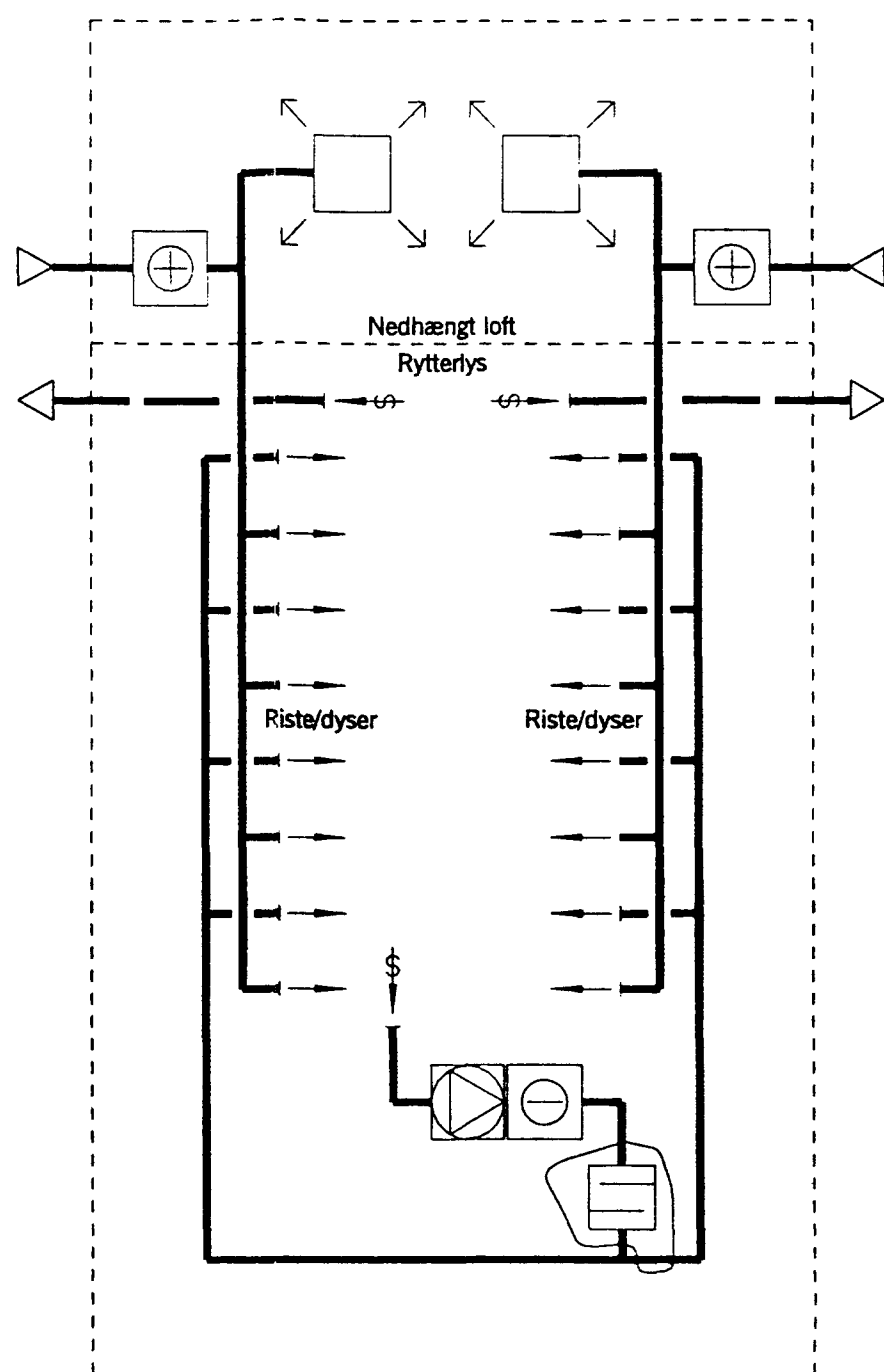


UD11

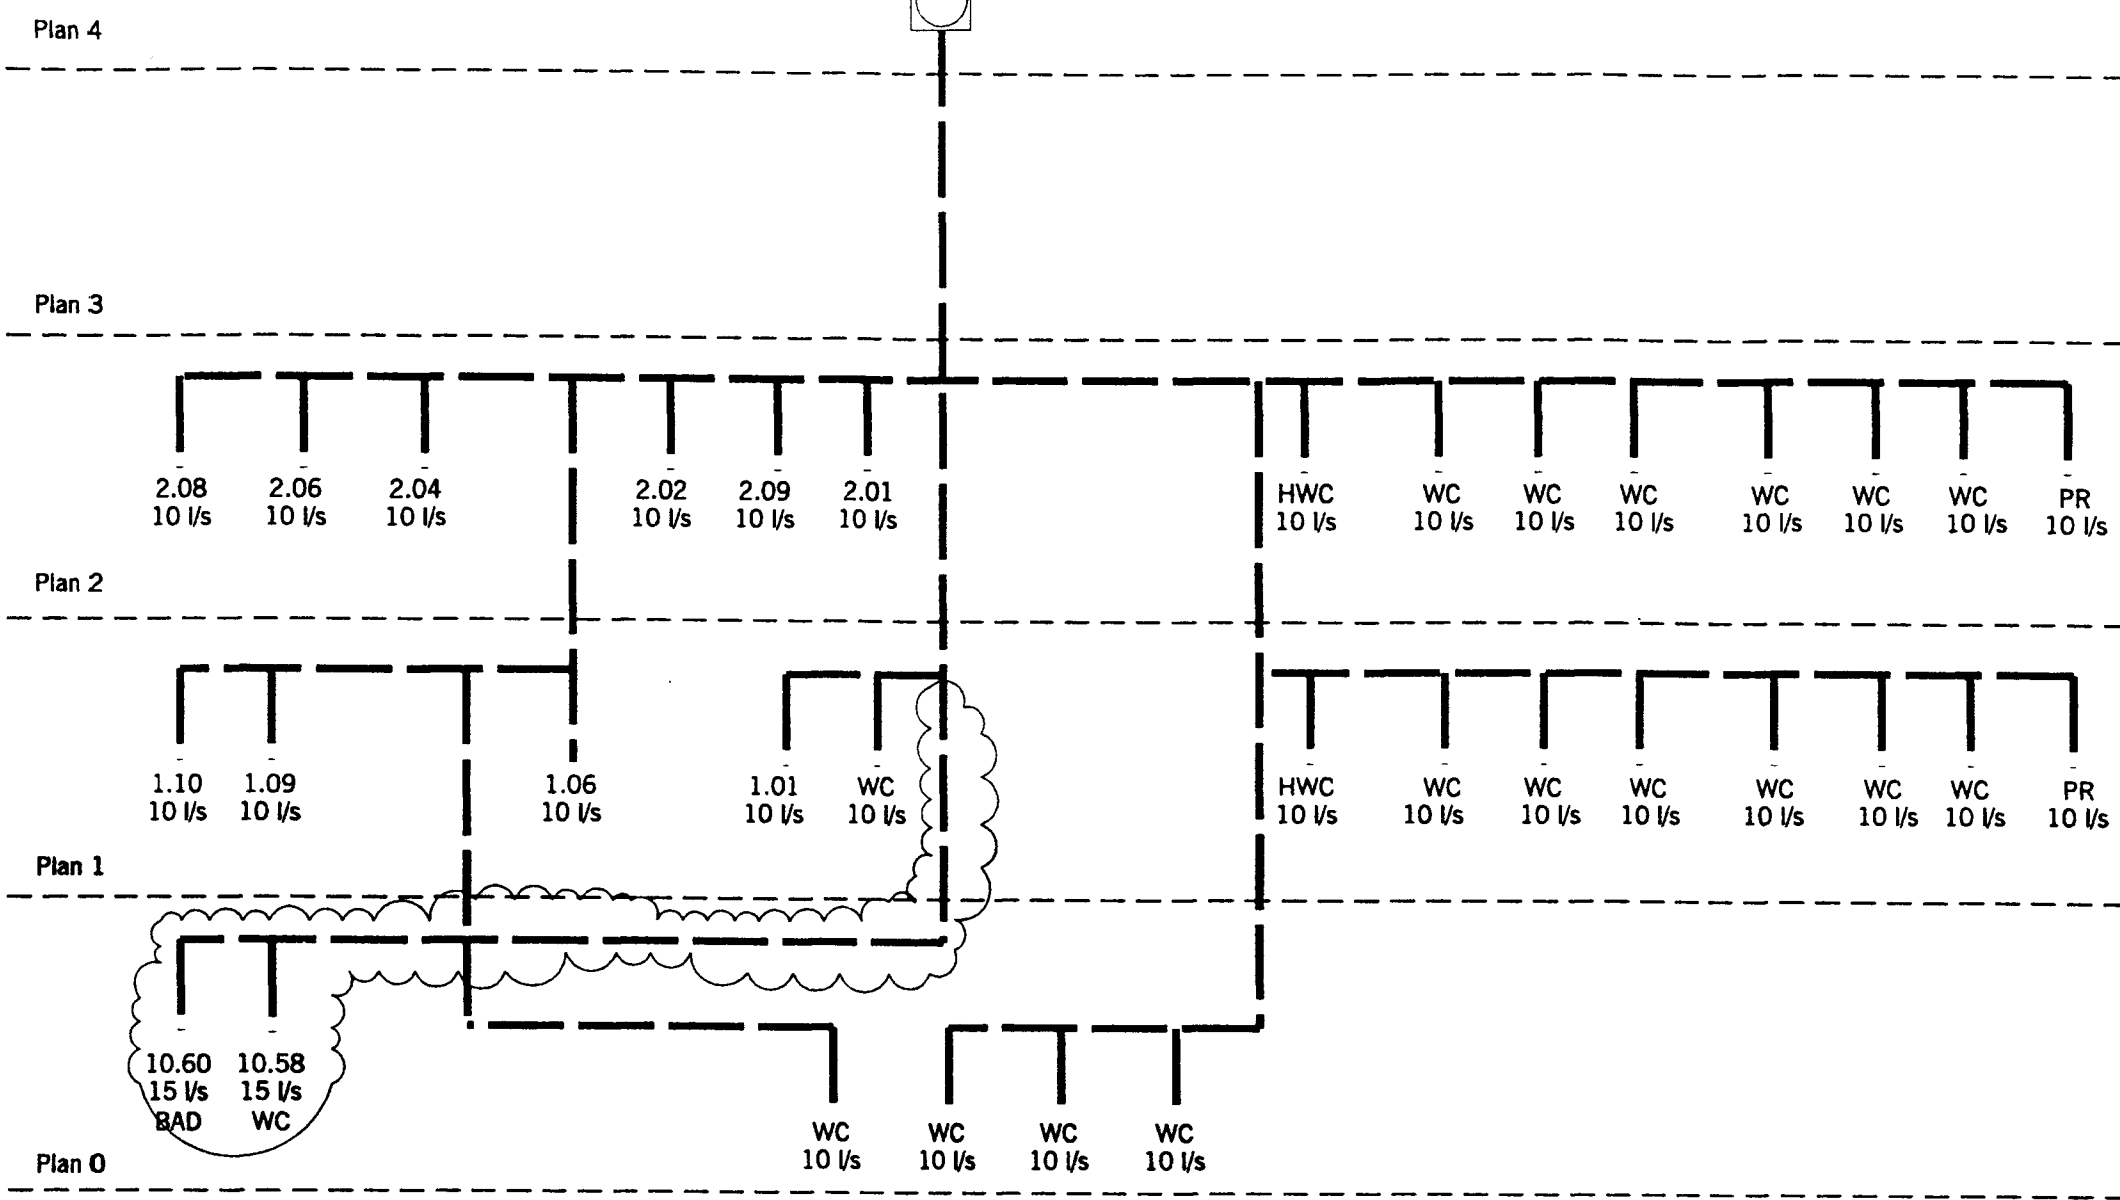


LT11/LT12 LUFTTÆPPER I VINDFANG

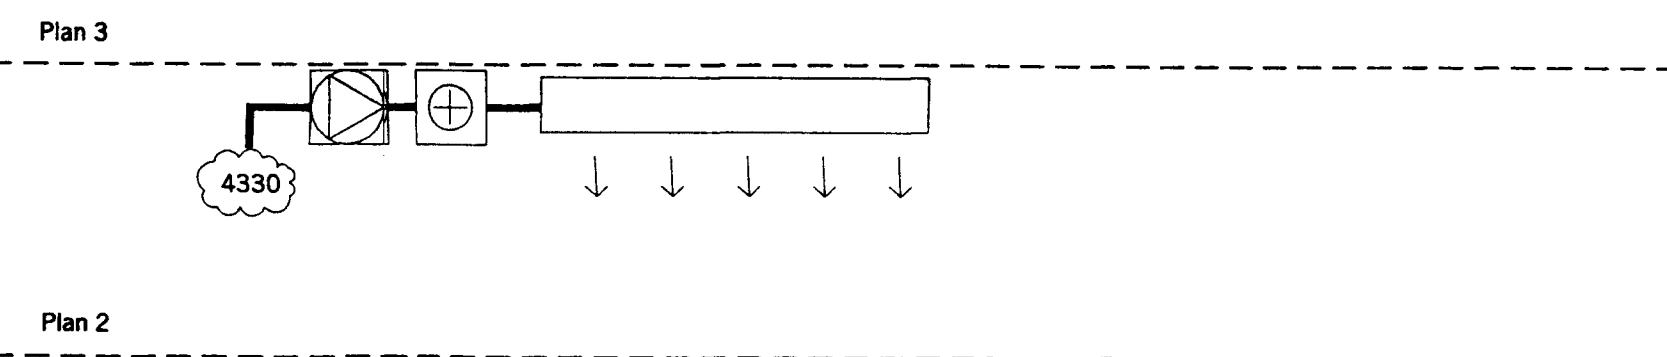


UD12 LAGERRUMSUDSUGNING, ØST

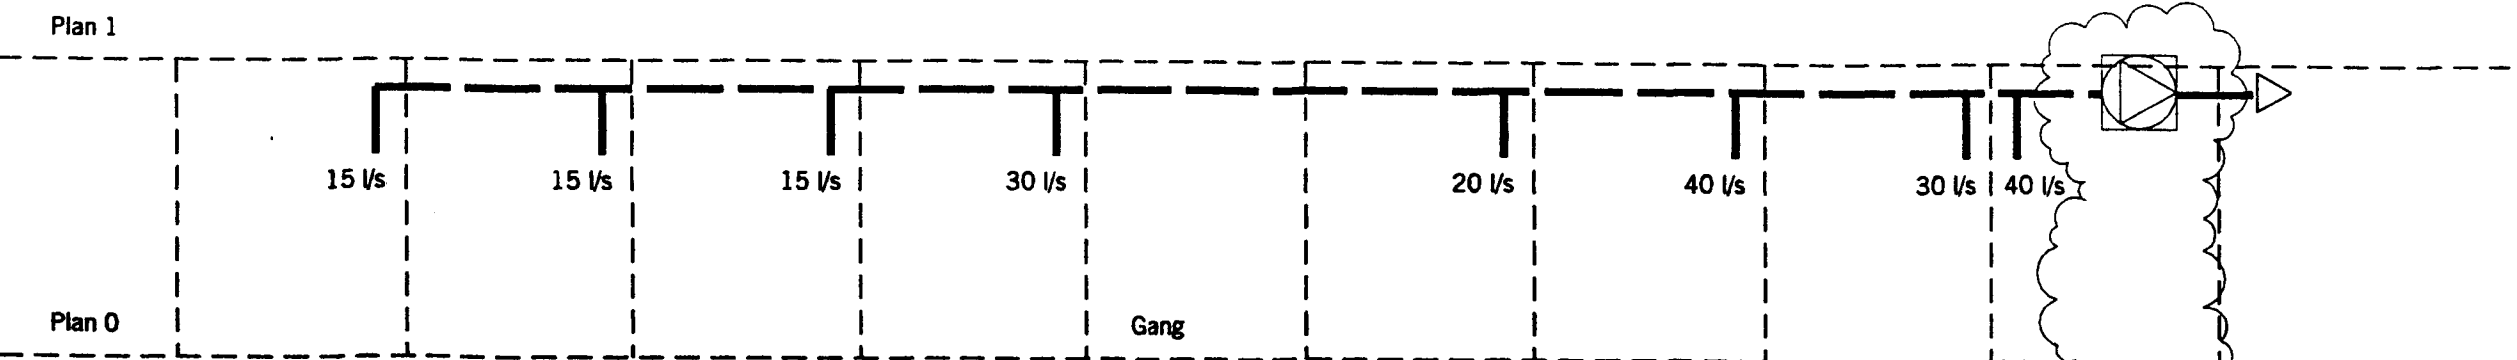


LAGERRUMSUDSUGNING, MIDTE

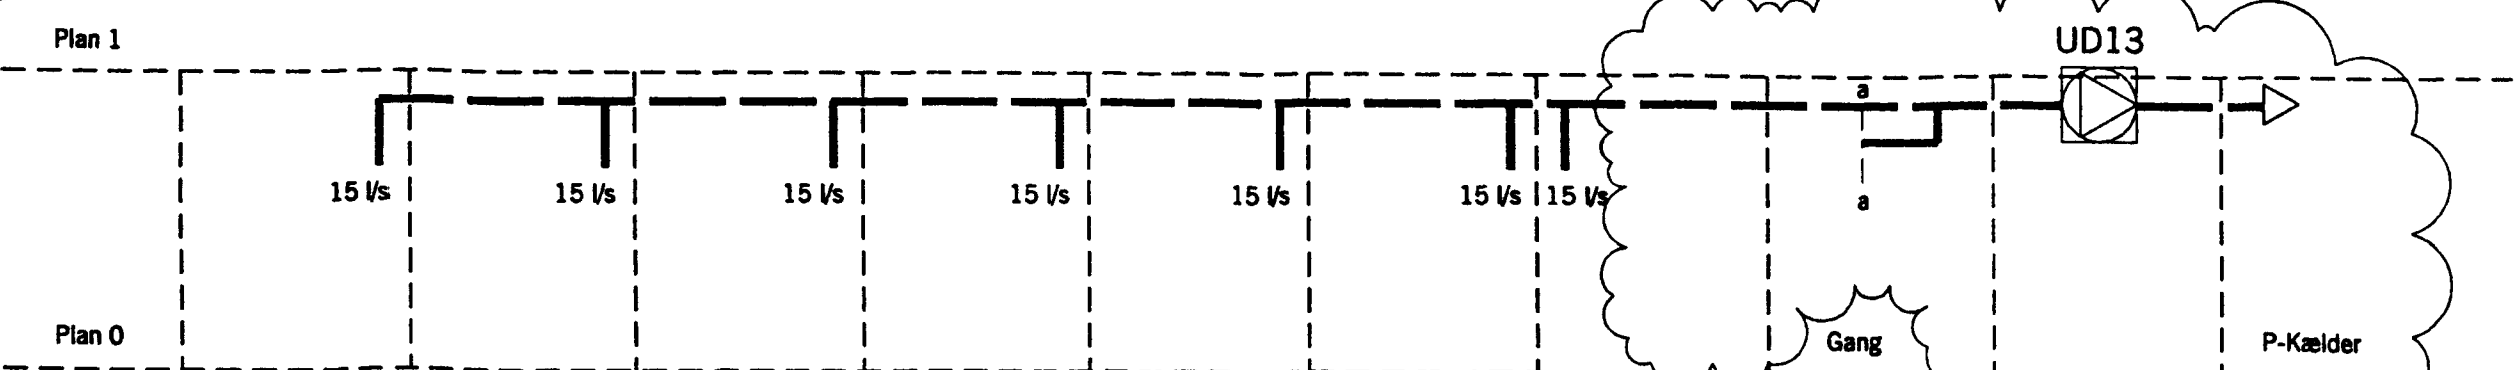


LAGERRUMSUDSUGNING, VEST

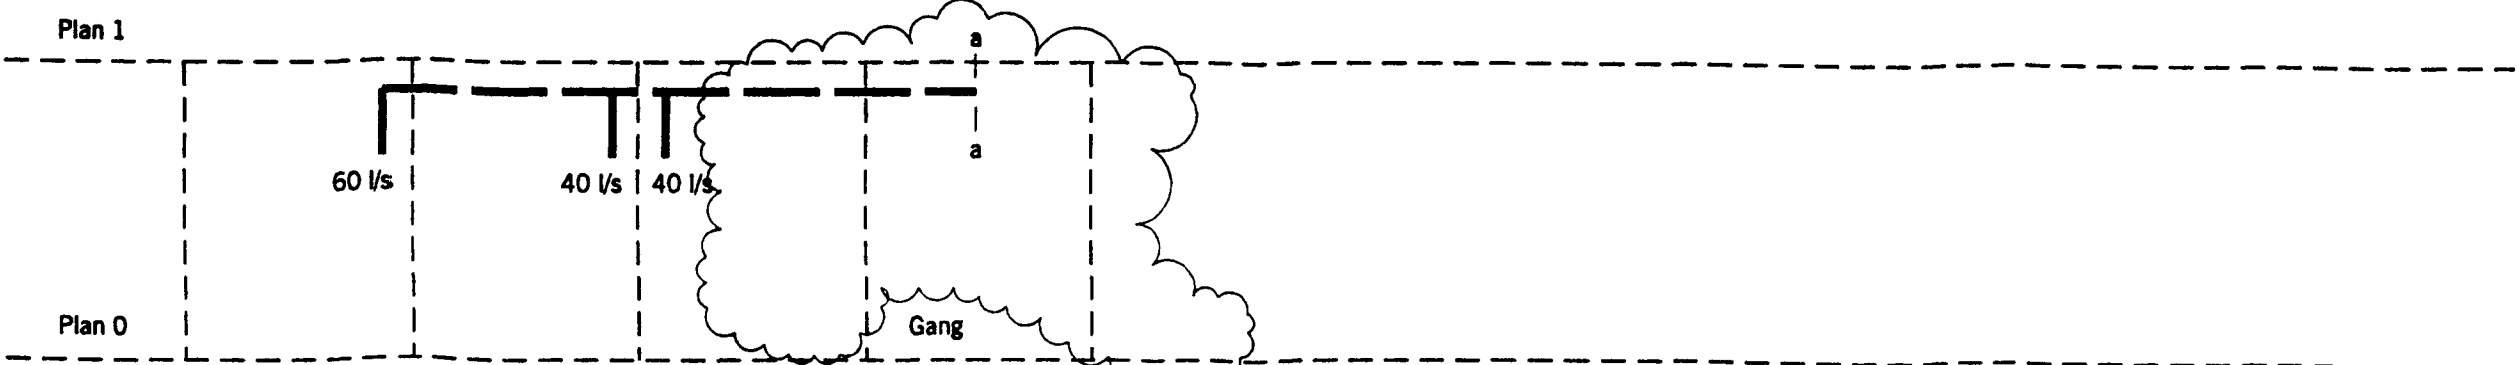

KC10 UDSUGNING FRA KØLECENTRAL
ENHED 1, PLAN 0

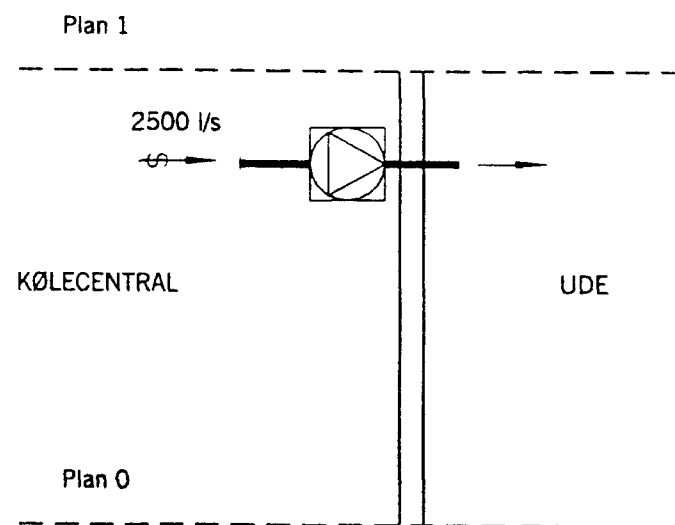

PRINCIP FOR KANALOPBYGNING I BUTIKKER

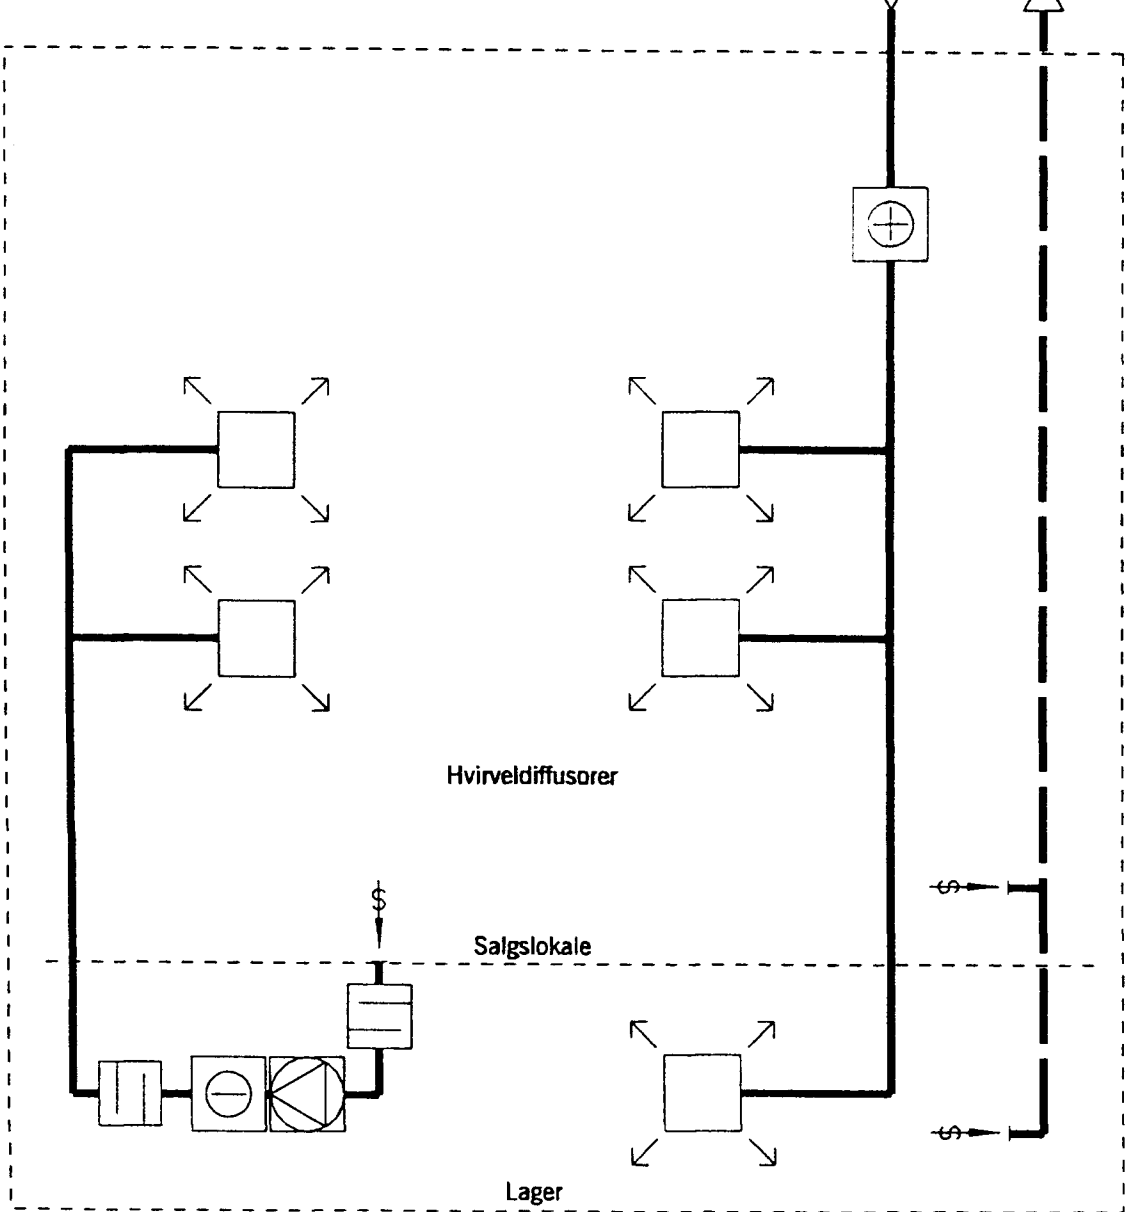

7.015 A

OVERSICHT OVER ANLÆGSDELE:

Ventilationsanlæg som fabrikat DANVENT.
Anlæg for køling af gader, som fabrikat DANVENT.
Fancoils i butikkerne, som fabrikat ABB VEKA
Samtlige indblæsningskanaler fra hovedanlæg, fancoils og køleanlæg skal kondensisoleres, se beskrivelsen.

HELSINGØR KOMMUNE


BYGNINGSINSPEKTORATET

JOURNAL NR. 0355-96

DEN 8.11.1996

BILAG NR. 36

Rev.		Dato
Rev.		Dato
Rev.		Dato
Rev.		Dato
Rev. A	TAS KVI	16.09.96

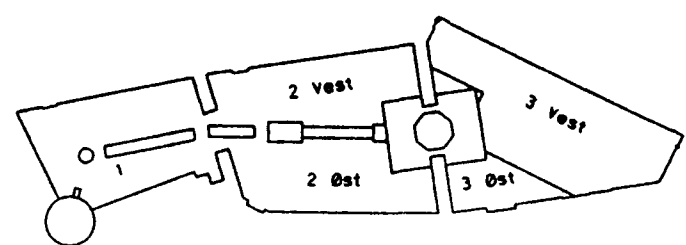

Konstr. PLU Tegnr. INT Kontr. JSI Code: HSD FR/tekst 37015.dgn MS -- Dato 28.06.96

Enhed 1

Butikker

Ventilation, funktionsdiagram

7.015 A


Højgaard & Schultz



0 Højgaard & Schultz a/s Jørgensen Alle 4 2820 Charlottenlund Tlf. 39 63 12 12 Fax 31 56 66 28 Sog 946613
0 Helsingør Tegnestuen Skovvej 83 3000 Helsingør Tlf. 49 21 52 12 Fax 49 21 52 14 Sog 10781
0 Carl Bro Byg as Grønskov 2 2600 Glostrup Tlf. 43 48 60 60 Fax 43 48 67 89 Sog 101064

0 mm 50 mm 100 mm

Denne lineal er 100 mm ved print i 1:1 (100%) / Data Scanning A/S

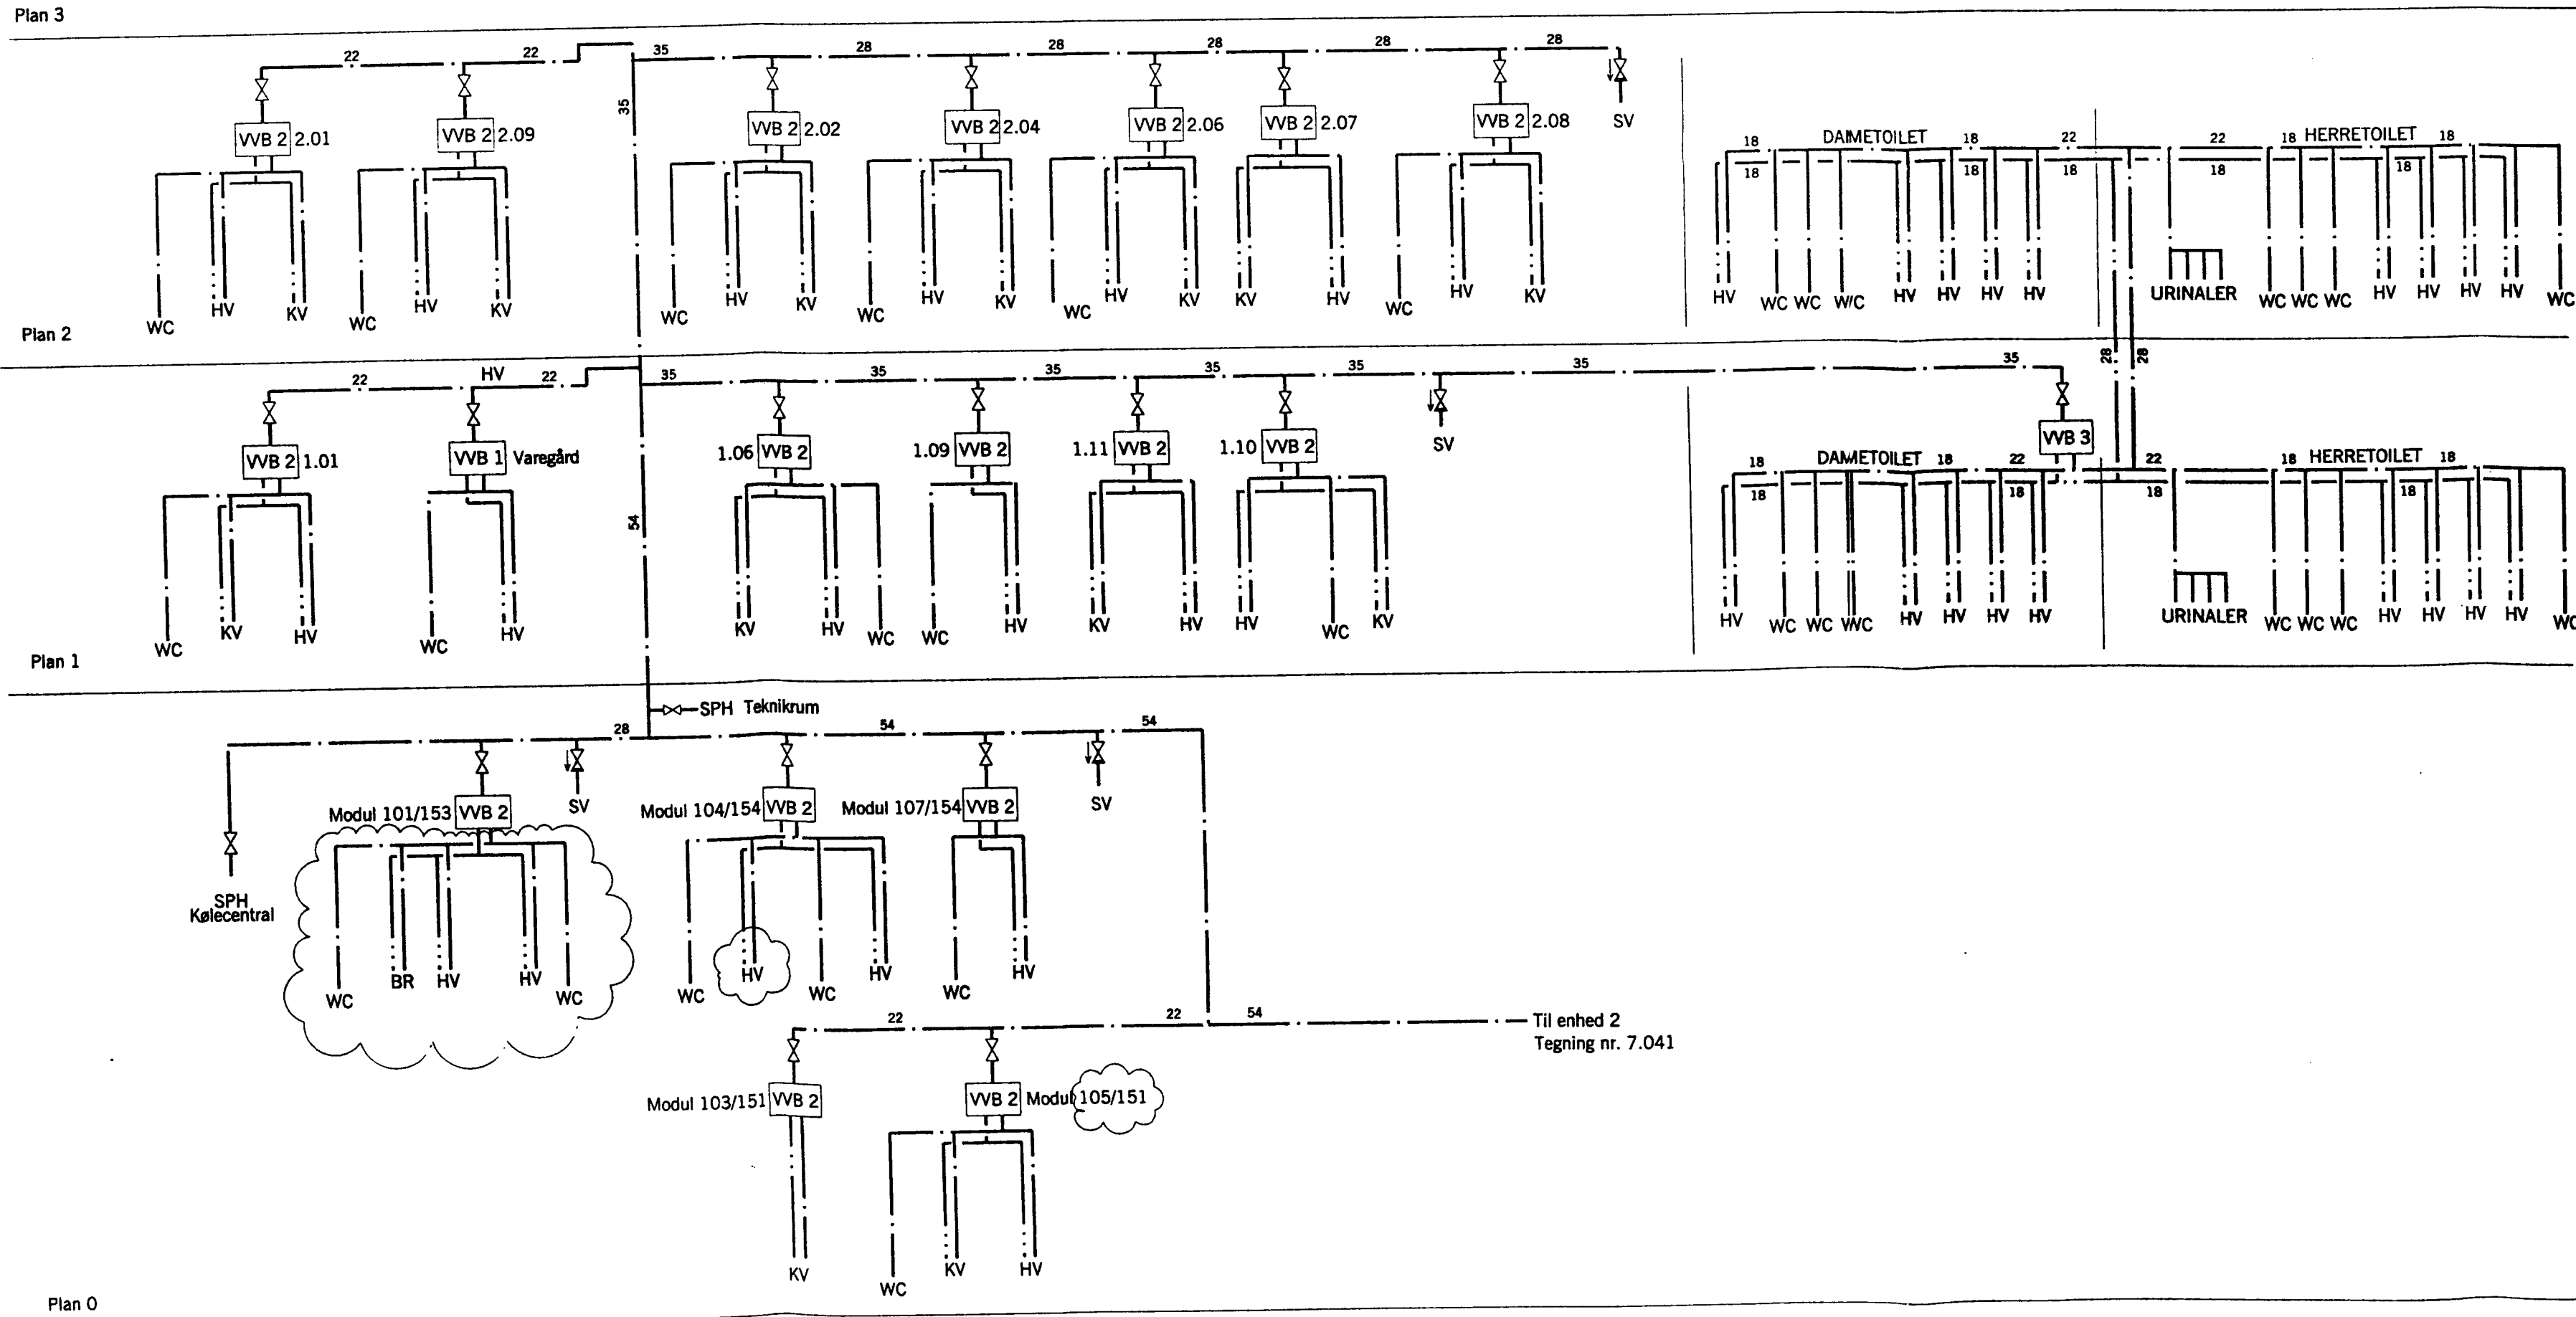

Note:

VVB 1 El-varmtvandsbeholder, fabr. METRO 15 L, VVS nr. 345166.100 med sikkerhedsaggregat ført til afløb under KV.

VVB 2 El-varmtvandsbeholder, fabr. METRO 30 L, VVS nr. 345.166.300 med sikkerhedsaggregat ført til afløb under KV.


VVB 3 El-varmtvandsbeholder, fabr. METRO 60 L, VVS nr. 345121.360, leveres som højeffekt med 6 kW med sikkerhedsaggregat ført til afløb under KV.

Alle ubenævnte mål er ø15 mm

Vandrør til butikker er rustfri stålør.

HELSENGØR KOMMUNE
BYGNINGSINSPEKTORATET
JOURNAL NR. 0355-96
DEN 8/11-1996
BILAG NR. 40


Rev.		Dato
Rev.		Dato
Rev.		Dato
Rev.		Dato
Rev. A	TAS KVI Se markeringer TAS/djs	Dato 16.09.96

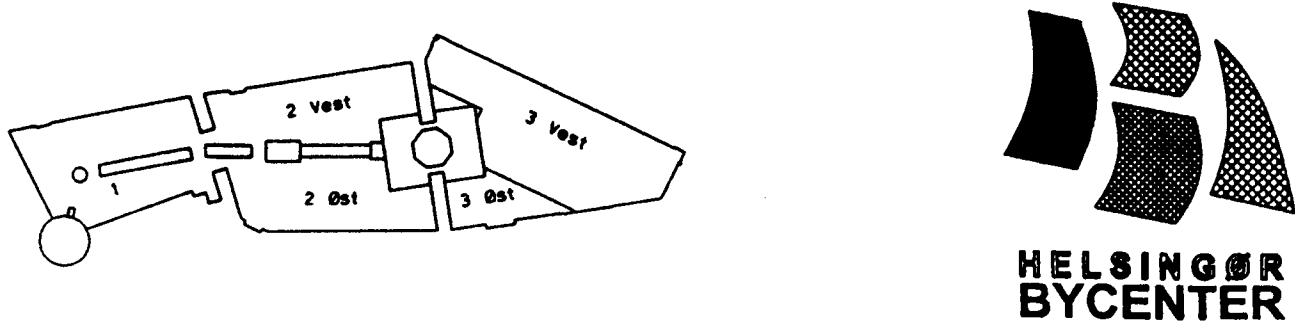

Konstr. M&J Tegn. AHn Kontr. JSI Godk. HSD Fil/Te-st t7040.dgn	M&J -	Dato 28.06.96
Enhed 1	Tegn. nr.	
Vand		
Plandiagram	7.040	A

Højgaard & Schultz

Ø Højgaard & Schultz a/s Jagersborg Alle 4 2920 Charlottenlund Tlf. 39 63 12 12 Fax. 31 56 56 28 Sag 946613
Ø Helsingør Tegnestuen Stengade 83 3000 Helsingør Tlf. 49 21 52 12 Fax. 49 21 52 14 Sag 10/91
● Carl Bro Byg as Granskoven 2 2600 Glostrup Tlf. 43 48 60 60 Fax. 43 48 67 89 Sag 101064

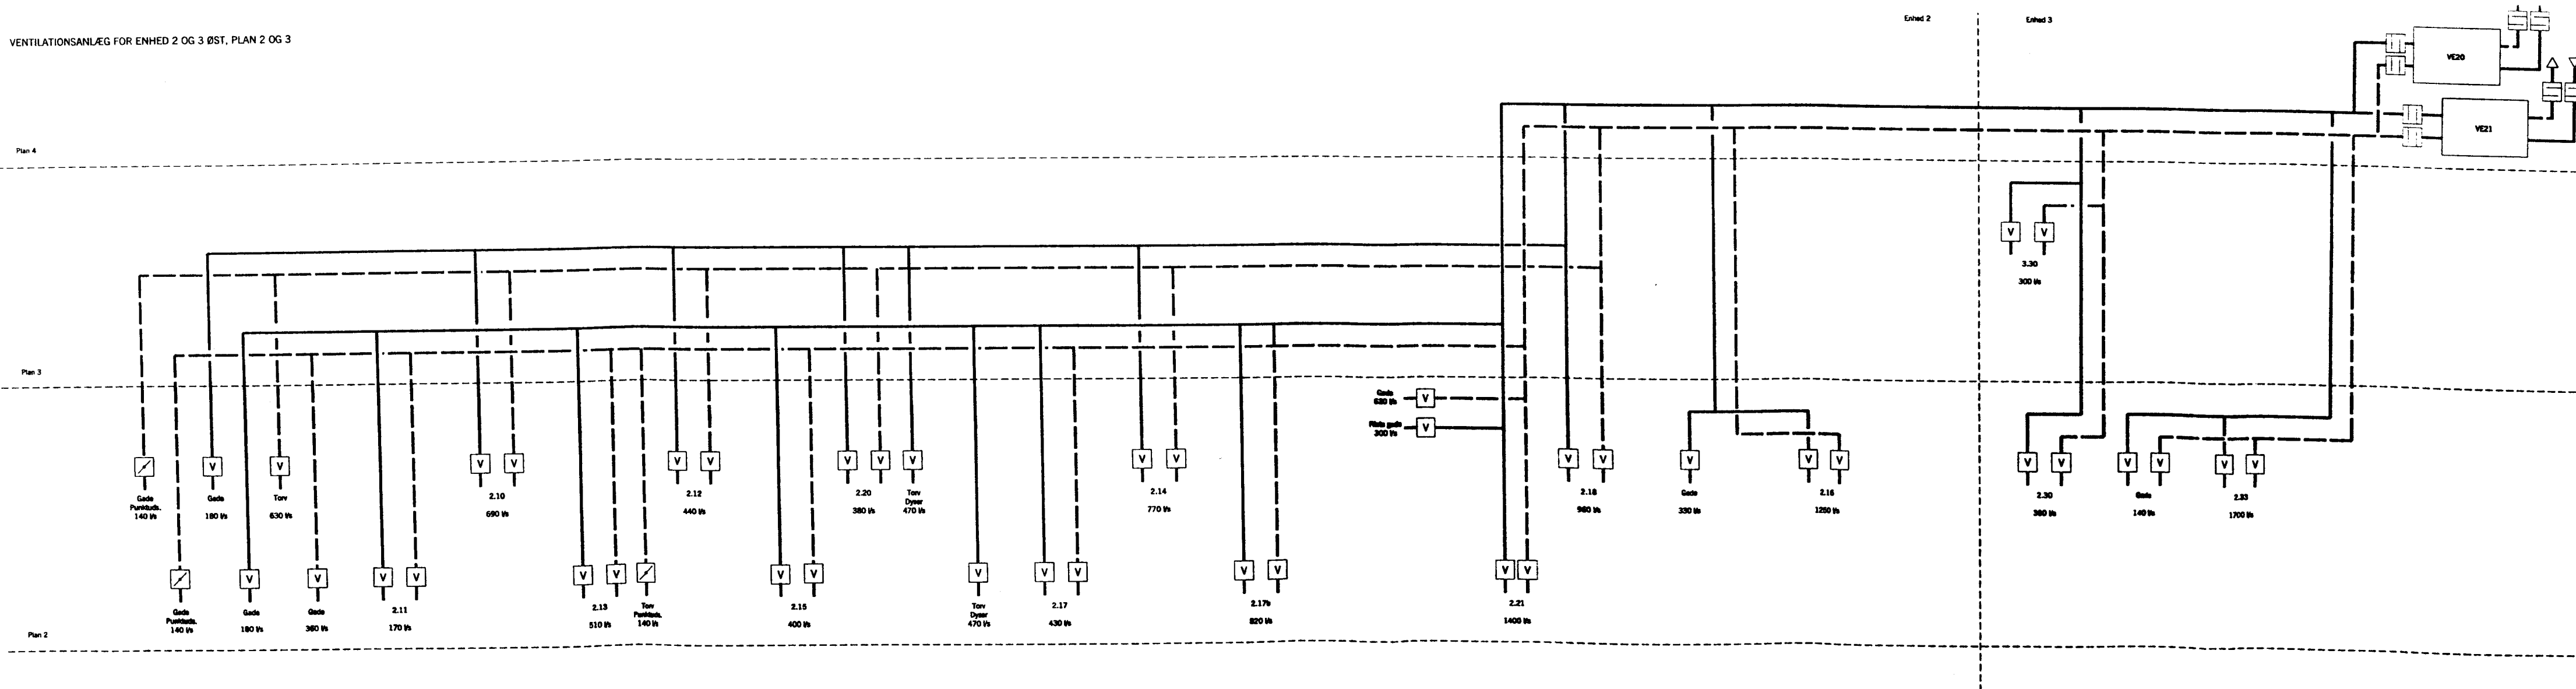


HELSINGØR KOMMUNE
BYGNINGSINSPEKTORATET
JOURNAL NR. 0355-96
DEN 8/11-1996
BILAG NR. 37


7.016 A

OVERSIGT OVER ANLÆGSDELE:
Ventilationsanlæg som beskrevet i dokumentet.
Anlæg for køling af gader, som beskrevet i dokumentet.
Forsinkelser i luftstrømmen, som beskrevet i dokumentet.
Såvel som i luftstrømmen, som beskrevet i dokumentet.


UD22 ANLÆG FOR TOILETUDSUGNING, ENHED 2, PLAN 2, VEST

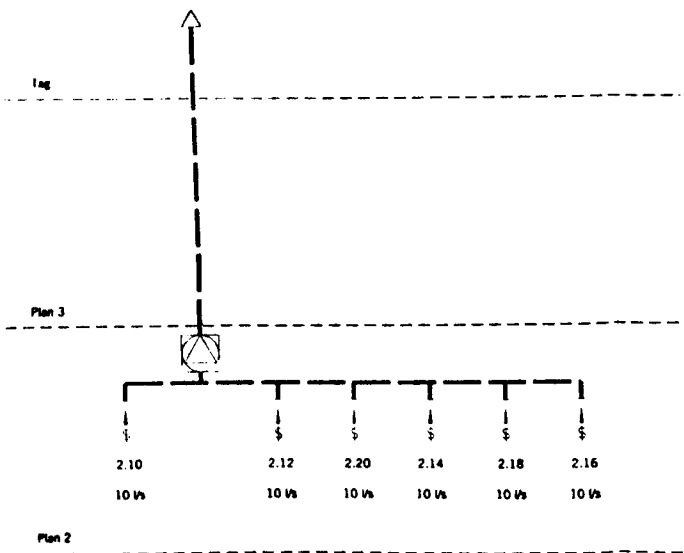


UD23 ANLÆG FOR TOILETUDSUGNING, ENHED 2, PLAN 2, ØST

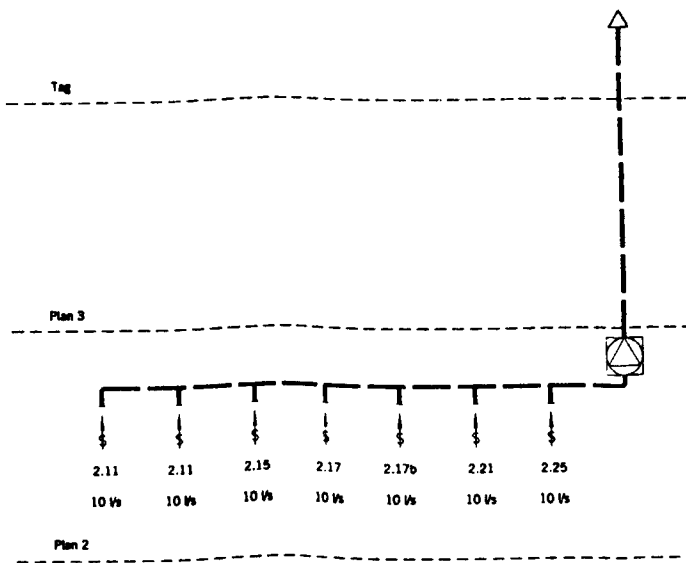


LT21/LT22 LUFTTÆPPE MELLE ENHED 2 OG 3 ØST/VEST

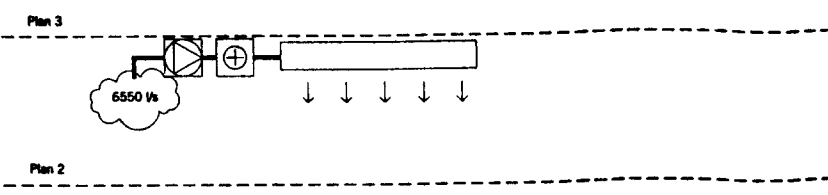


ZG 25 ANLÆG FOR KØLING AF GADER, ENHED 2, PLAN 2 OG 3

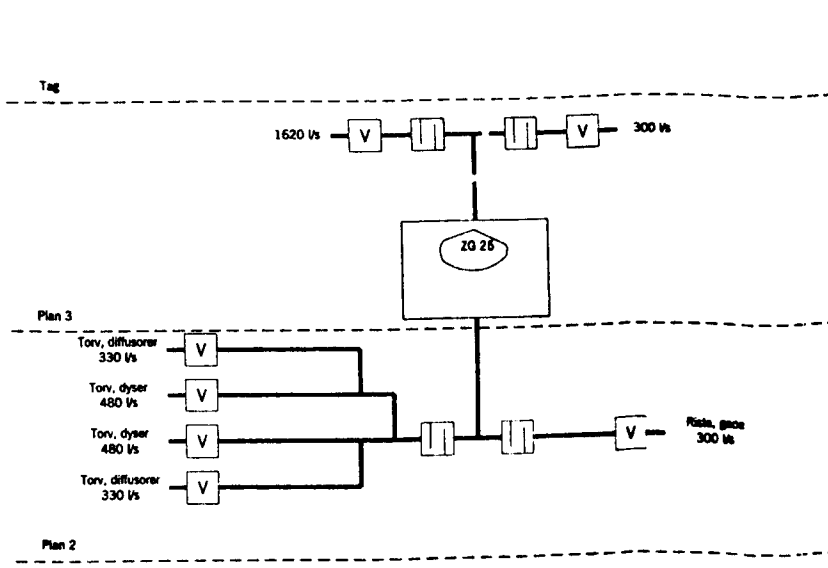


UD21 ANLÆG FOR PARKERINGSKJELDER, ENHED 2, PLAN 0

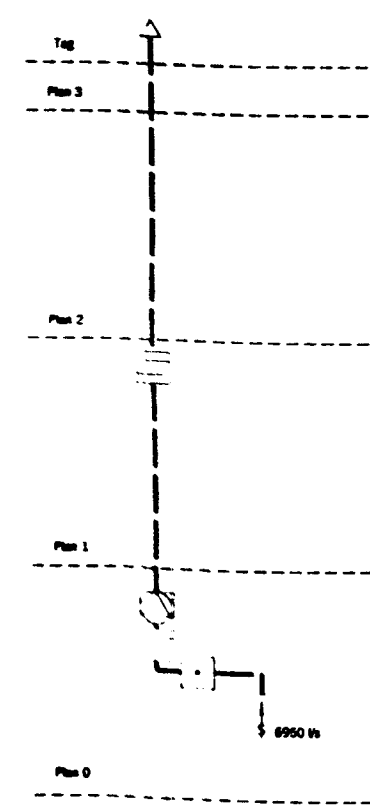

PRINCIP FOR KANALOPSYGNING I BUTIKKER

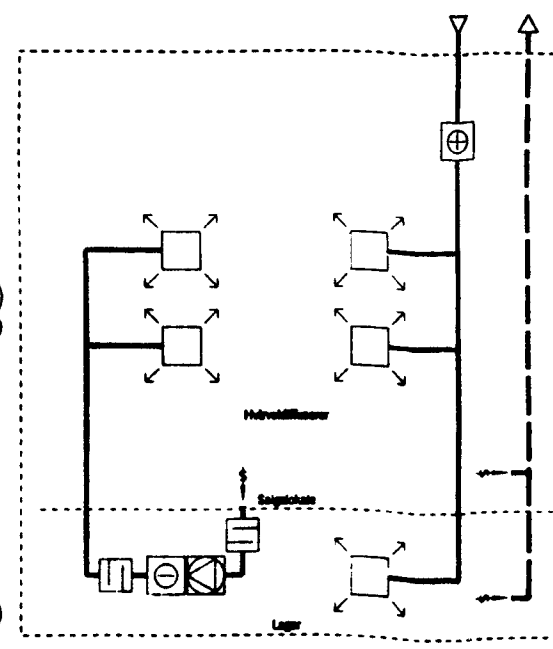


PRINCIP FOR KANALOPSYGNING, GADER

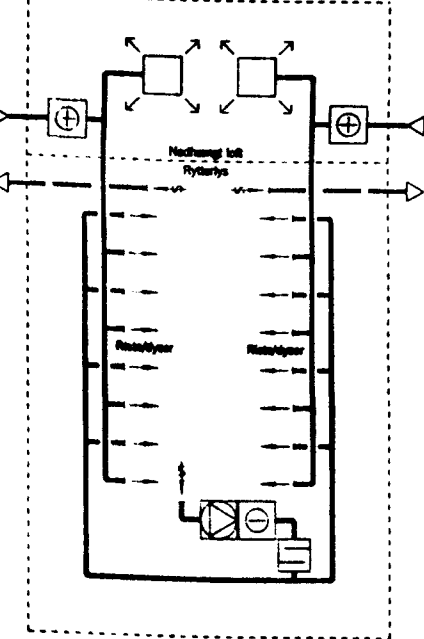

NEDFOTOGRAFERET 1:0.5

Rev.	1	2	
Rev.	1	2	

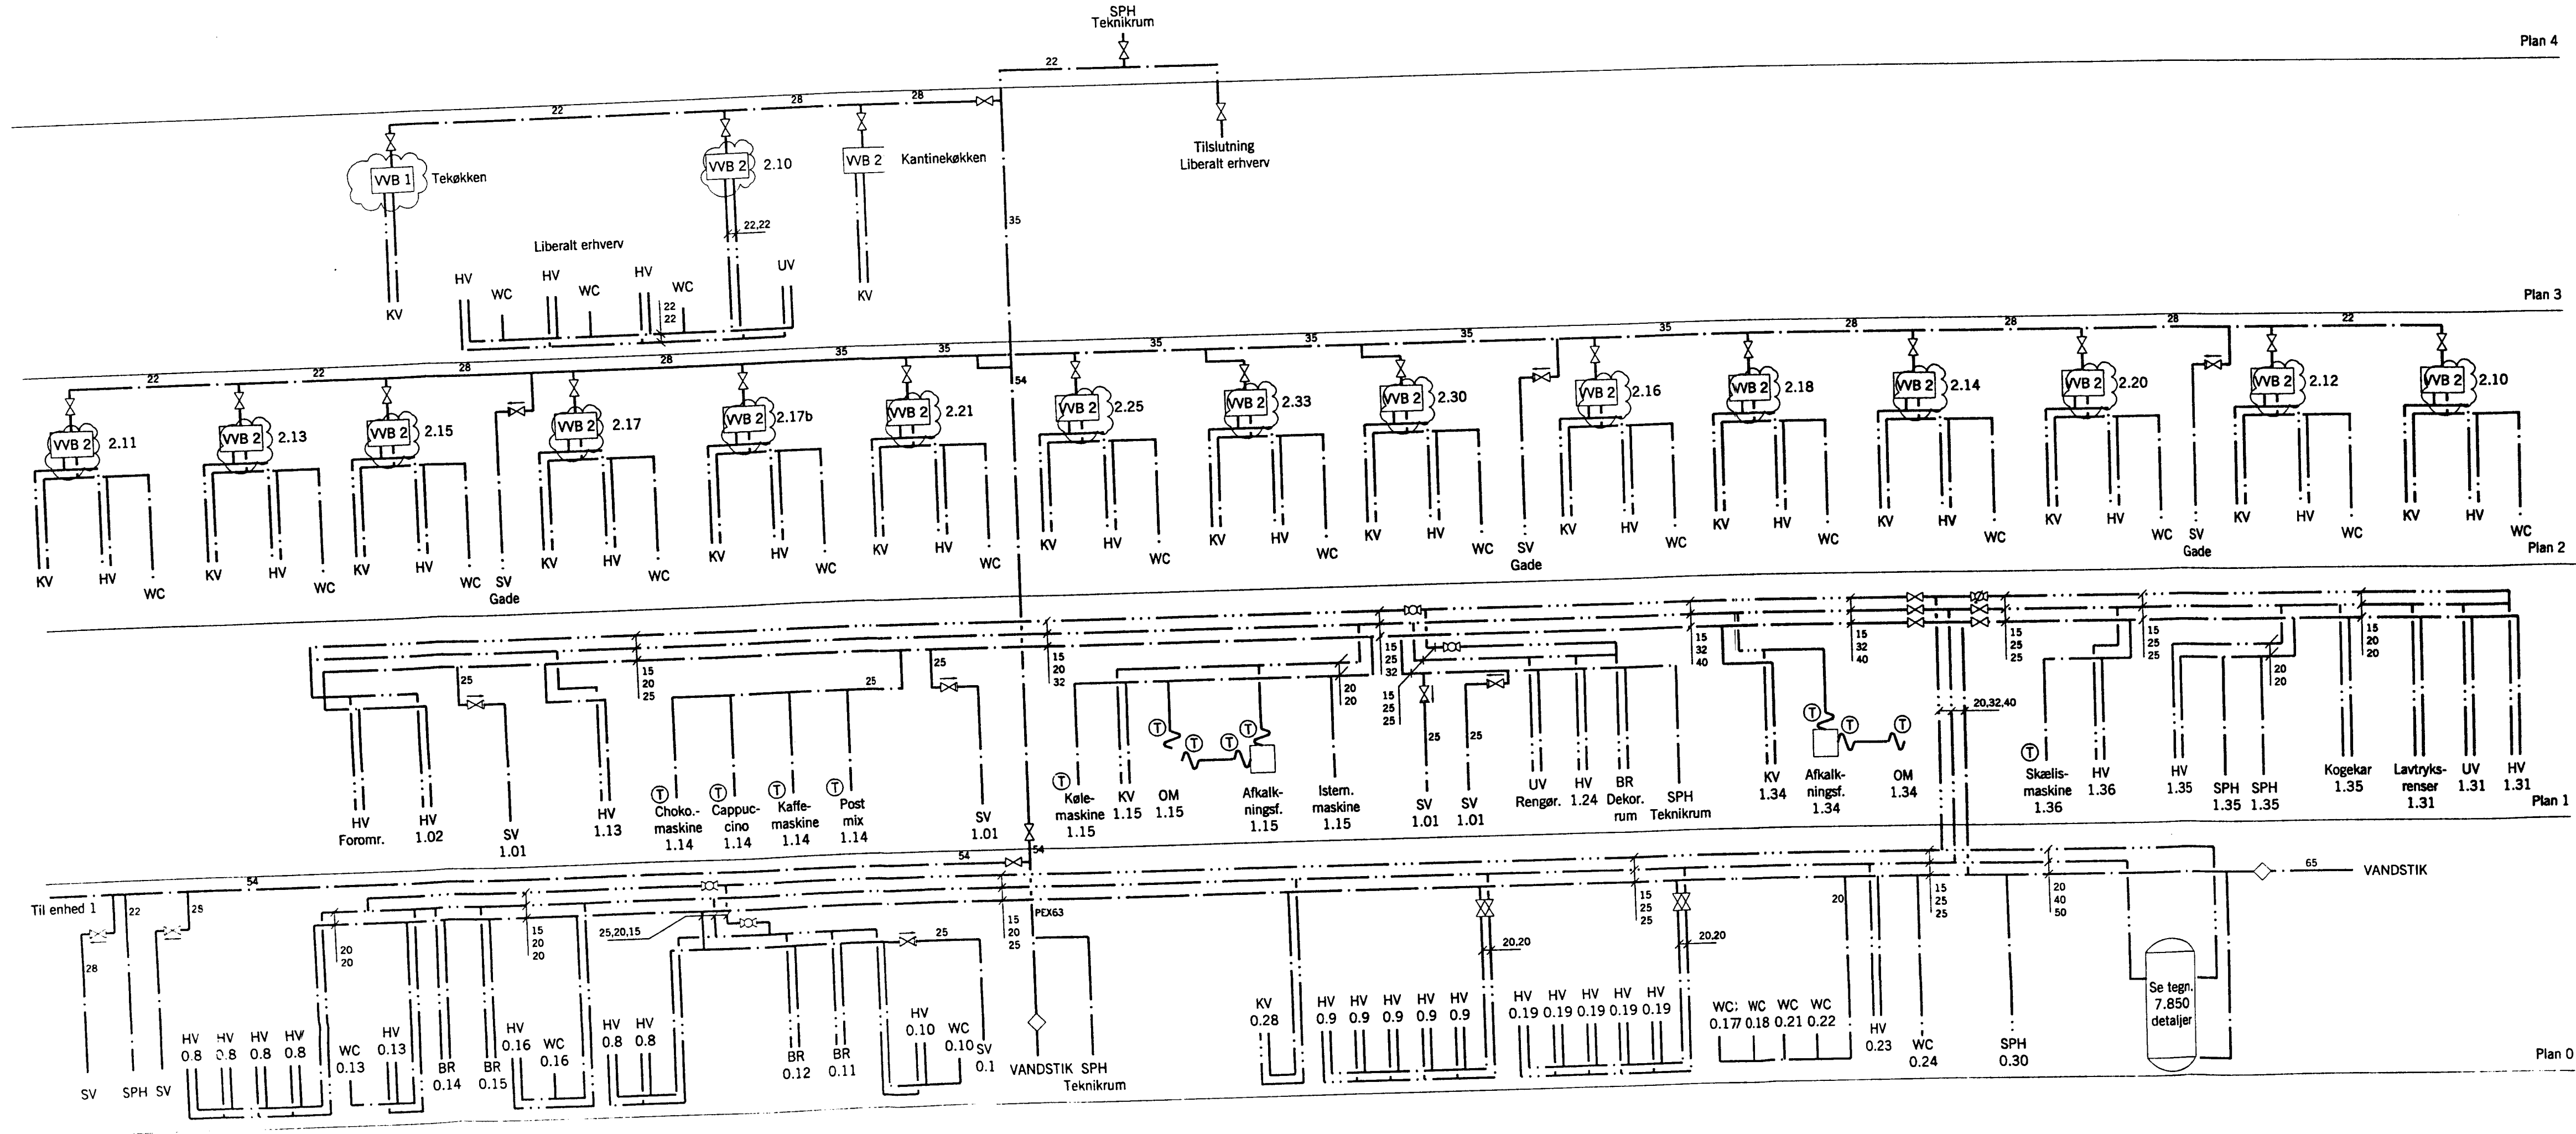


- VVB1 EL-varmtvandsbeholder, fabr. METRO 15L, VVS nr. 345.166.100, med sikkerhedsaggregat ført til afløb under KV.
- VVB2 EL-varmtvandsbeholder, fabr. METRO 30L, VVS nr. 345.166.300, med sikkerhedsaggregat ført til afløb under KV.

Alle ubenævnte mål er 15 mm.
Vandrør til butikker er rustfri stålør.
Vandrør til Føtex er galvaniserede stålør.

HELISINGØR KOMMUNE
BYGNINGSINSPEKTORATET
JOURNAL NR. 0355-96
DEN 8/11-1996
BILAG NR. 41

Rev.		Dato
Rev.		Dato
Rev.		Dato
Rev.		Dato
Rev. A	TAS KVI Se markeringer TAS/BJSD	Dato 16.09.96

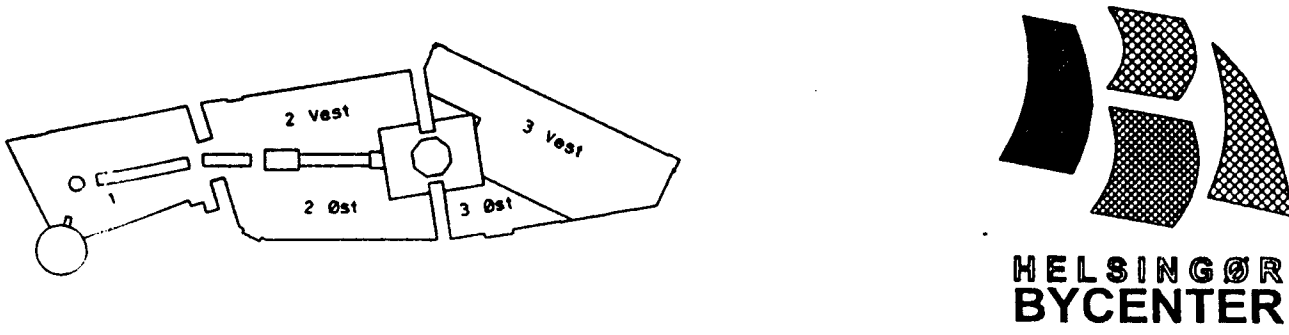


Konstr. SPE	Tegn. KVI	Kontr. JSI	Gedk. HSD	Fil/Tekst t7041	Mål 1:-	Dato 17.06.96
Enhed 2					Tegn. nr.	
Vand						
Plandiagram						

Højgaard & Schultz


O Højgaard & Schultz a/s Jægersborg Alle 4 2320 Charlottenlund Tlf. 39 63 12 12 Fax. 31 56 56 28 Sag. 946613
O Helsingør Tegnesteuen Stengade 83 3000 Helsingør Tlf. 48 21 52 12 Fax. 49 21 52 14 Sag. 10791
● Carl Bro Byg as Granskoven 2 2600 Glostrup Tlf. 43 48 60 44 Fax. 43 48 67 89 Sag. 101064

Plan 3


Liberal erhverv, enhed 2 plan 3

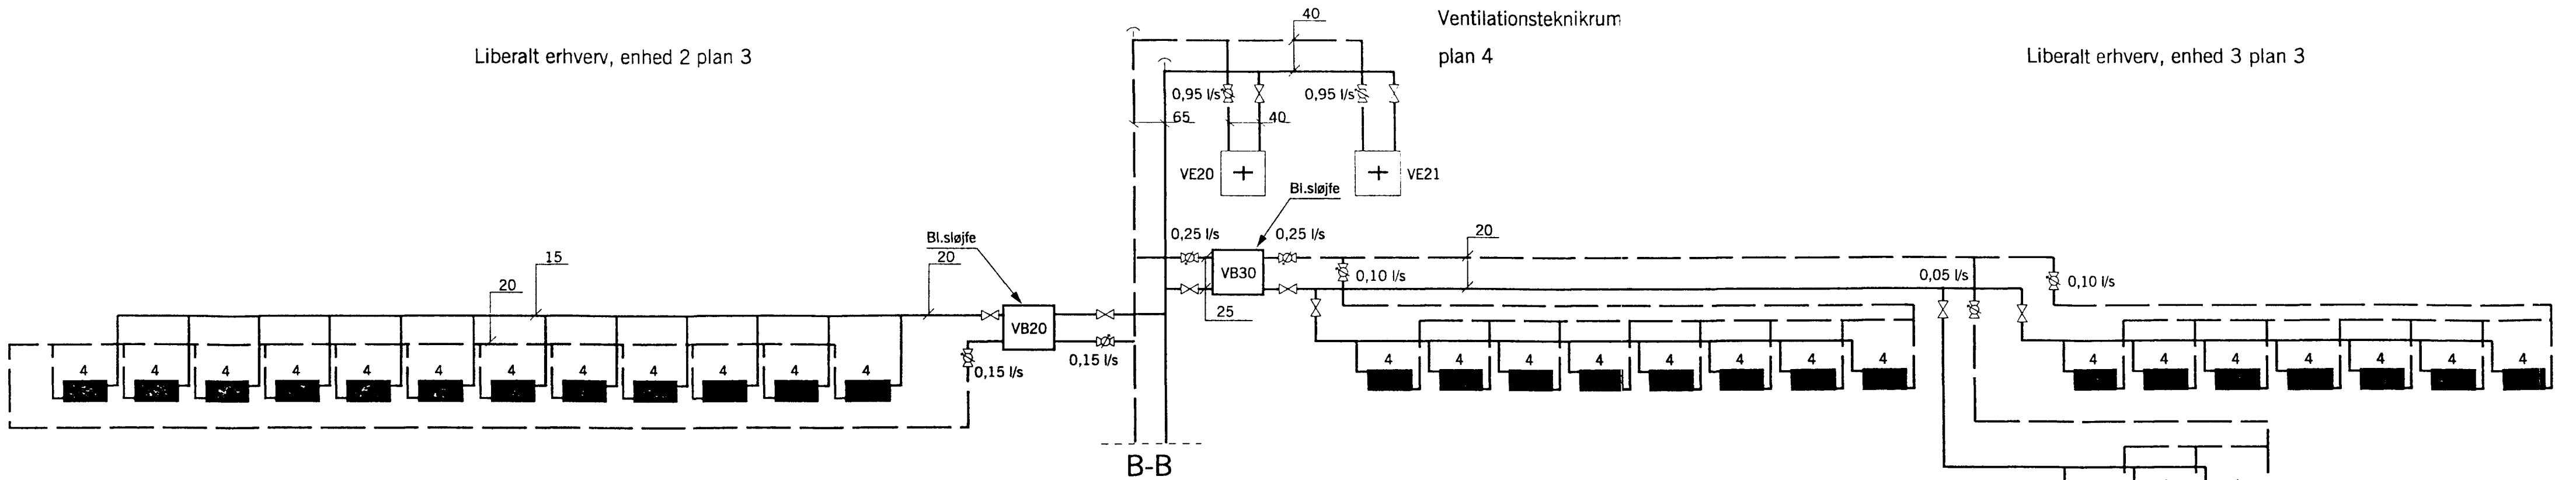

Plan 2

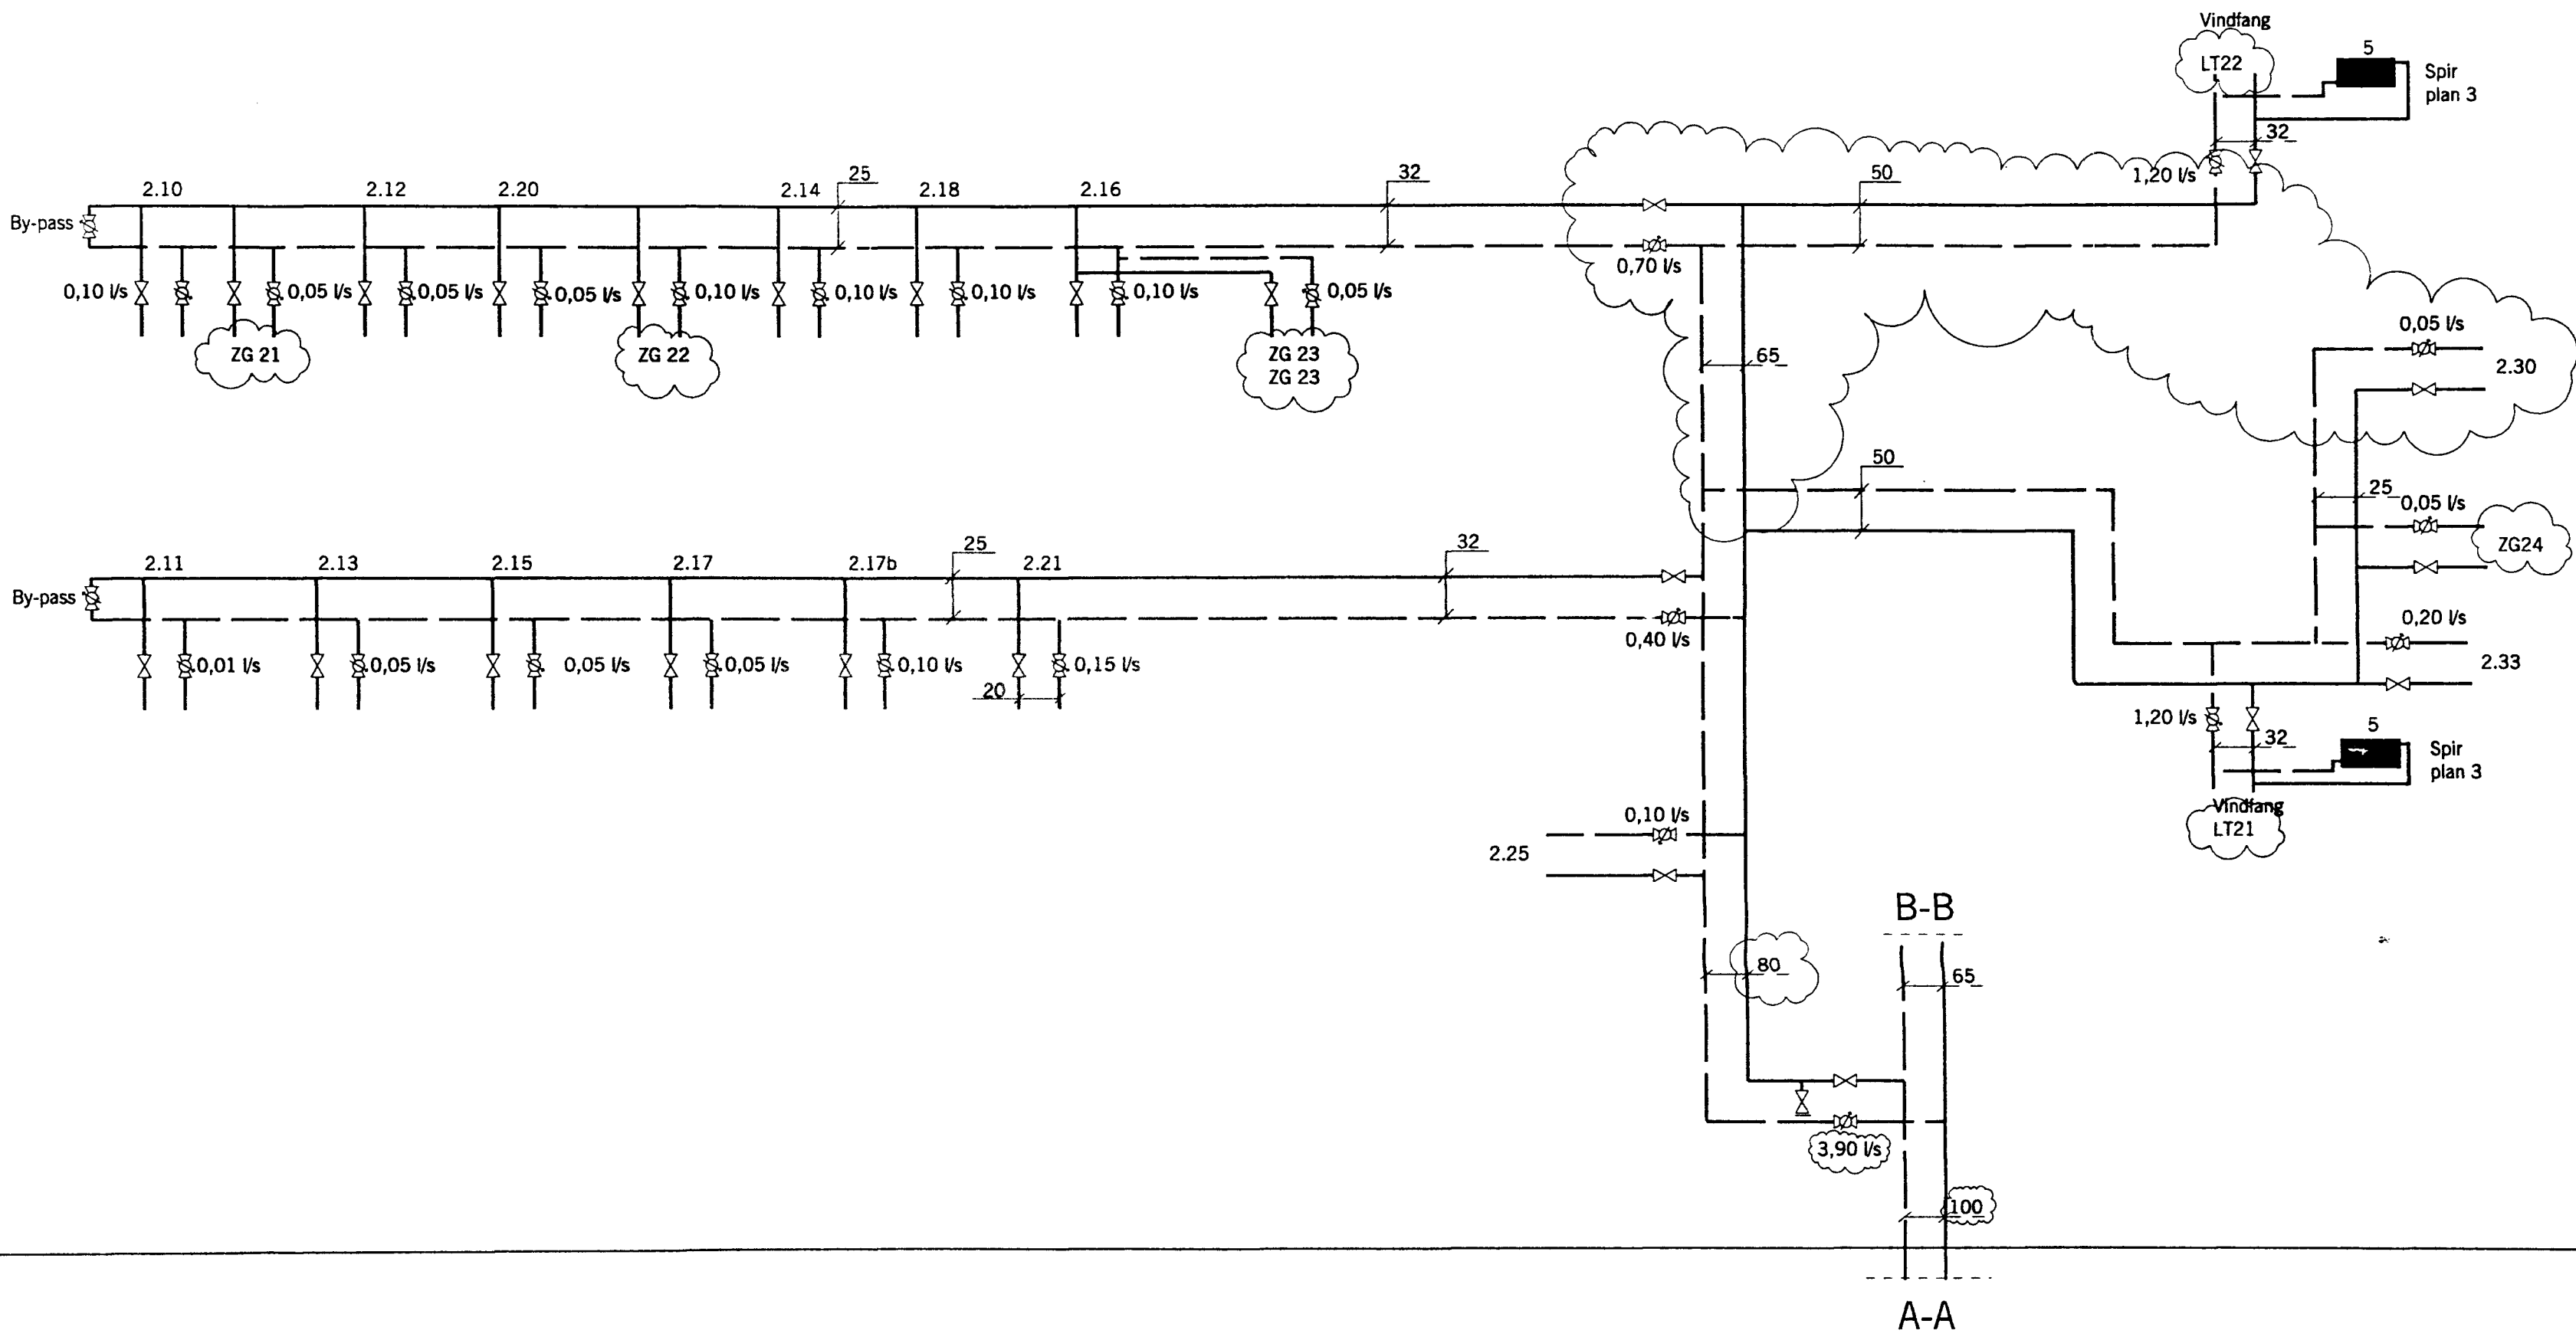

Plan 1

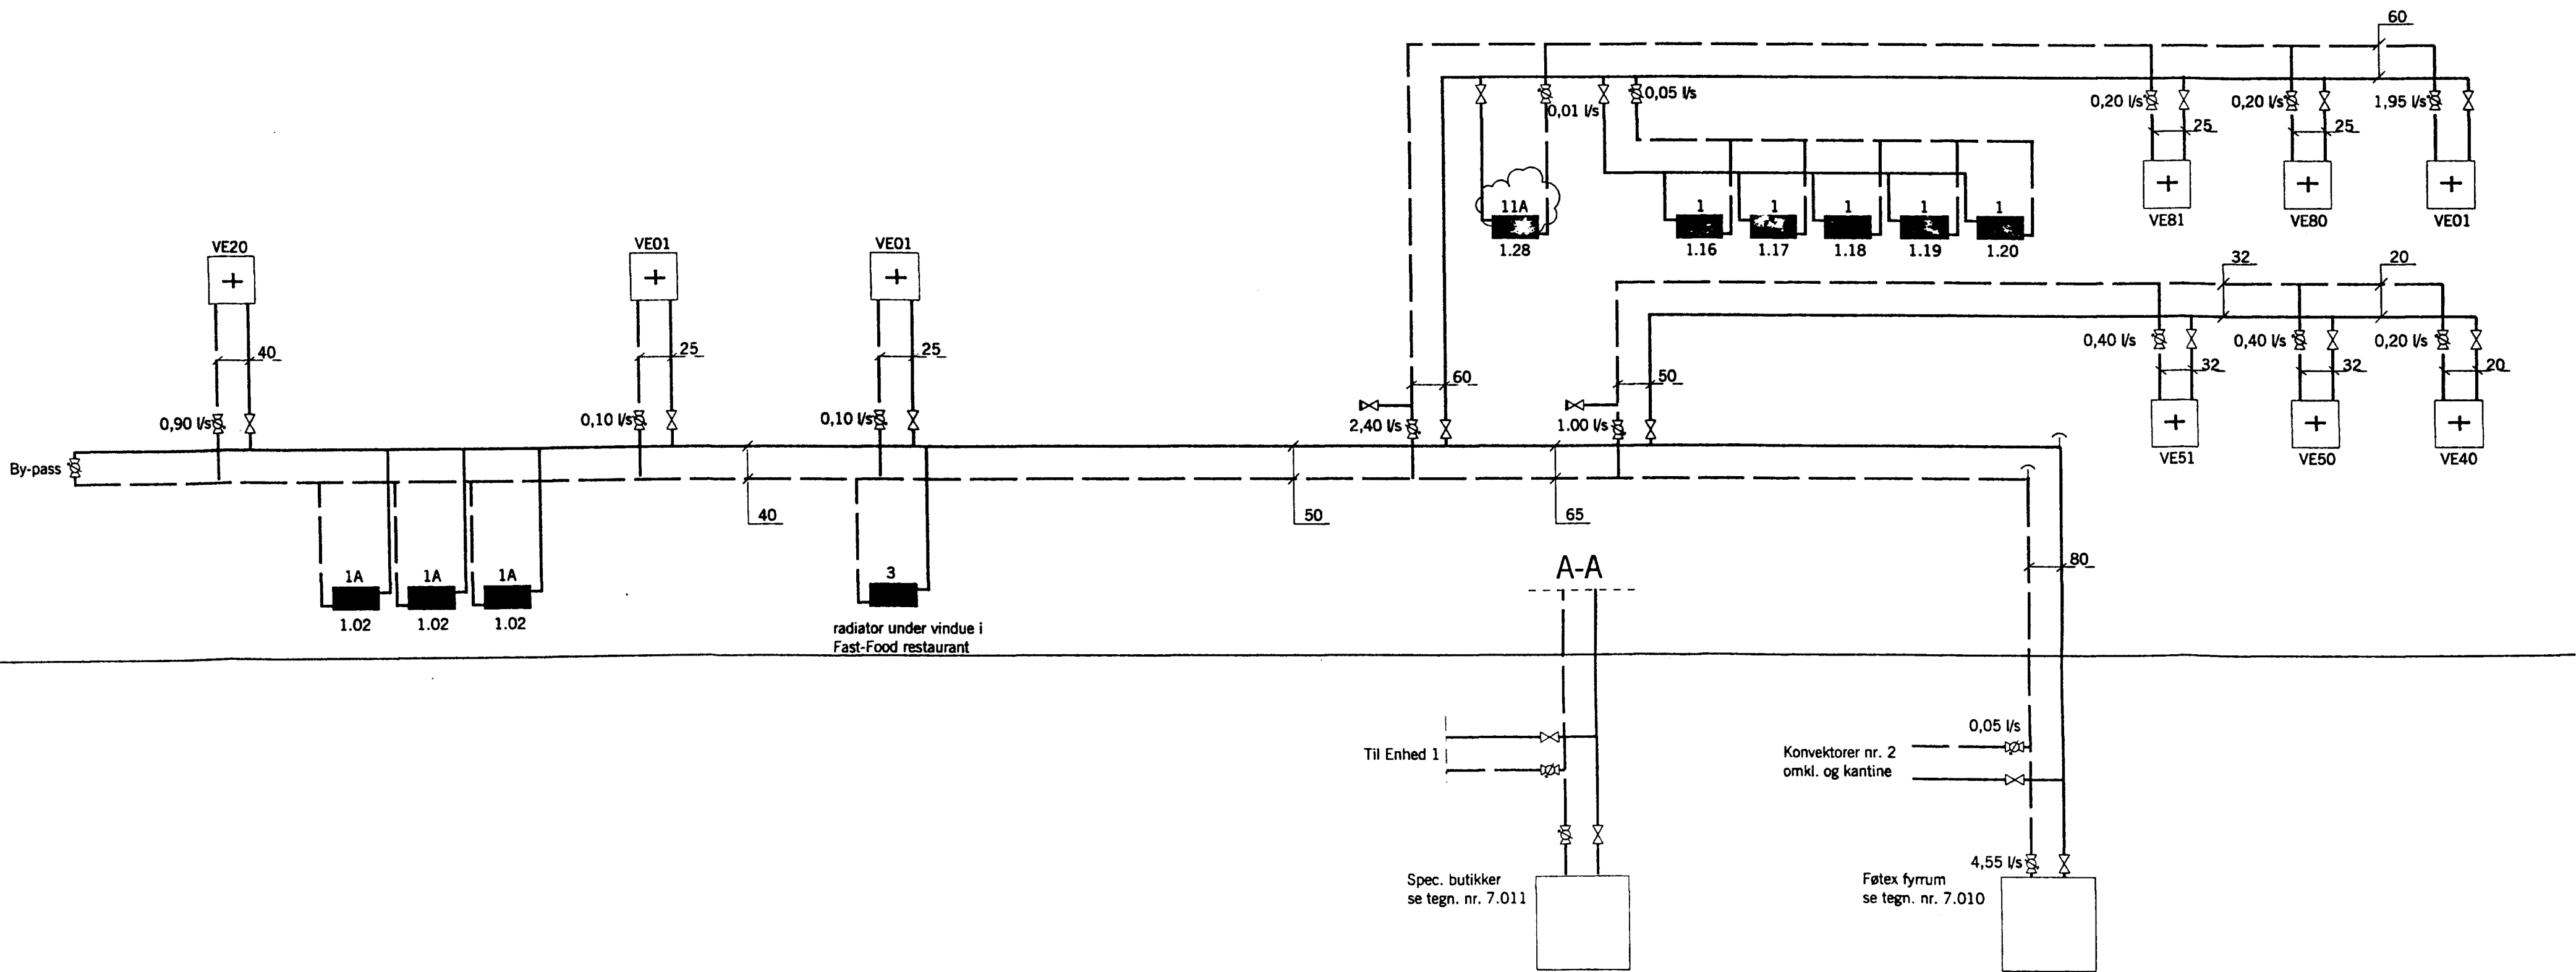

Plan 0

Ventilationsteknikrum

plan 4

Liberal erhverv, enhed 3 plan 3

Note:

Nærværende tegning er et principdiagram hvilket betyder, at bøjninger og retningsændringer m.v. ikke er korrekte.

Tegningen kan dog anvendes, hvad angår rørafgrejningernes indbyrdes placering i forhold til hinanden.

Vedr. signaturer og specifikationer henvises til tegn. nr. 7.001

Der henvises til plantegninger: 7.220, 7.225, 7.230, 7.235 for placering af komponenter

Vedr. VVS-detajler henvises til tegn. nr. 7.850

Udover de viste aftapninger og udluftninger skal entreprenøren anbringe øvrige som er nødvendige for anlæggets drift og funktion.

Alle ubenævnte ledninger er ø15 mm


I lejemål 2.17b, 2.21 samt 2.33 opsættes radiator (nr.1, jf. radiatorliste) i depotrum ved ydervæg under vindue

7.051

A

HELSINGØR KOMMUNE
BYGNINGSINSPEKTORATET
JOURNAL NR. 0355-96
DEN 8/11-1996
BILAG NR. 43

Rev.		Dato
Rev.		Dato
Rev.		Dato
Rev.		Dato
Rev. A	TAS KVI	16.09.96

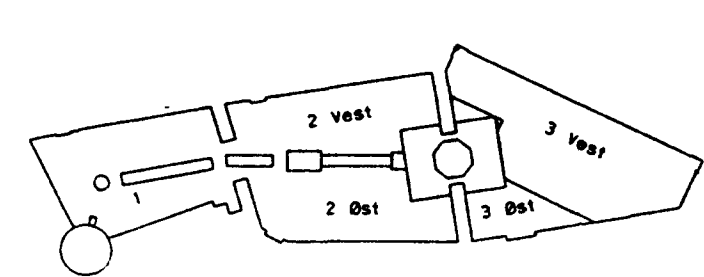

Konstr. SPe Teg. FJe Kontr. JSI Code. HSD Fr/Tekst 17051.dgn Må Dato 17.06.96

Enhed 2

Varme

Plandiagram

7.051

A

Højgaard & Schultz



Ø Højgaard & Schultz a/s Jøgersborg Alle 4 2920 Charlottenslund Tlf. 39 63 12 12 Fax. 31 56 56 28 Sag. 946613
Ø Helsingør Tegnestuen Stengade 83 3000 Helsingør Tlf. 49 21 52 12 Fax. 49 21 52 14 Sag. 10791
Ø Carl Bro Byg a/s Grånskovvej 2 2600 Glostrup Tlf. 43 48 60 60 Fax. 43 48 67 89 Sag. 101064


Plan 4

Plan 3

Plan 2

Plan 1

Plan 0

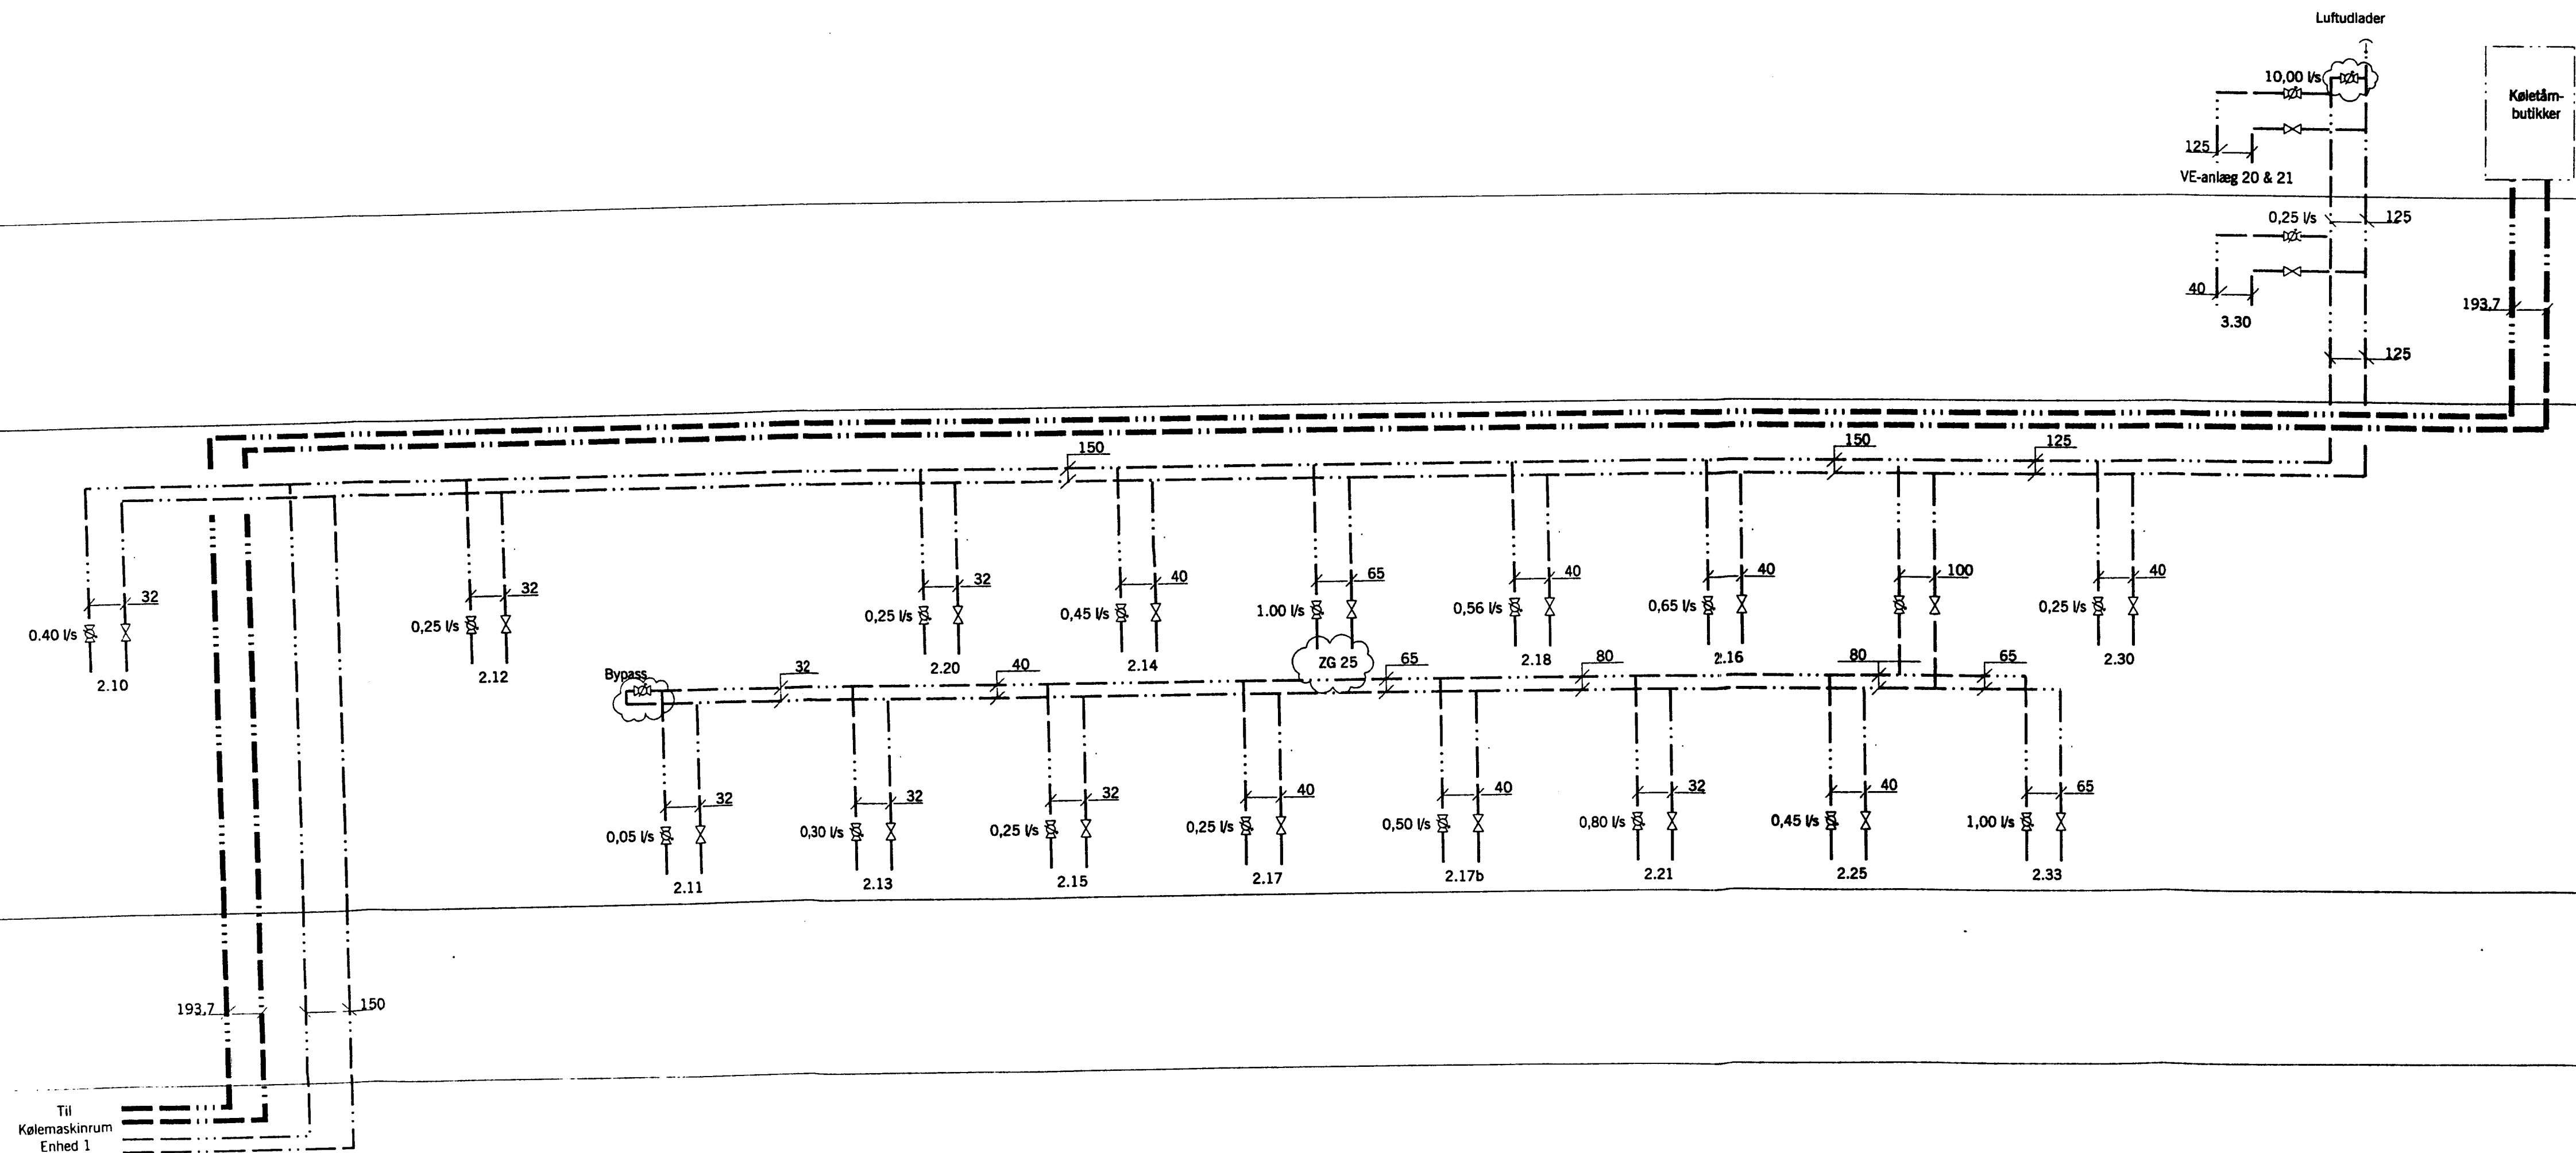



7.061 A

NOTE:

Vedr. signaturer og specifikationer, henvises til tegn. nr. 7.001.
Vedr. placering af komponenter, henvises til planerne.
Udover de viste aftapninger og udluftninger, skal entreprenøren anbringe øvrige som er nødvendige, for anlæggets drift og funktion.

HELSINGØR KOMMUNE
BYGNINGSINSPEKTORATET
JOURNAL NR. 0355-96
DEN 8/11-1996
BILAG NR. 44

Rev.		Dato
Rev.		Dato
Rev.		Dato
Rev.		Dato
Rev. A	TAS KVI Se markeringer	16.09.96

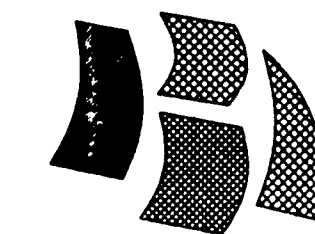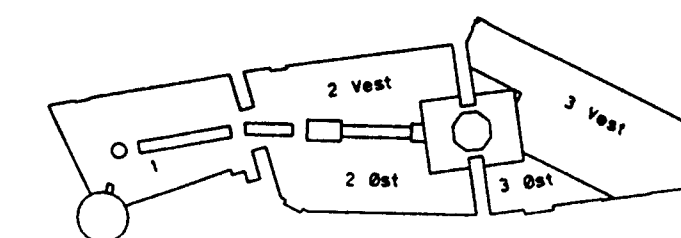

HELSINGØR
BYCENTER

Konstr. PLU Tegn. KVI Kontr. JSI Godk. HSD Fil/Tekst 17061 Mål 1:- Dato 17.06.96

Enhed 2 Tegn. nr.

Køling
Plandiagram
7.061 A


Højgaard & Schultz



○ Højgaard & Schultz a/s Jegersborg Alle 4 2920 Charlottenlund Tlf. 39 63 12 12 Fax 31 56 56 28 Sog 946613
○ Helsingør Tegnestuen Stengade 83 3000 Helsingør Tlf. 49 21 52 12 Fax 49 21 52 14 Sog 10/91
● Carl Bro Byg as Granskoven 2 2600 Glostrup Tlf. 43 48 60 60 Fax 43 48 67 89 Sog 10/964

0 mm 50 mm 100 mm

Denne lineal er 100 mm ved print i 1:1 (100%) / Data Scanning A/S

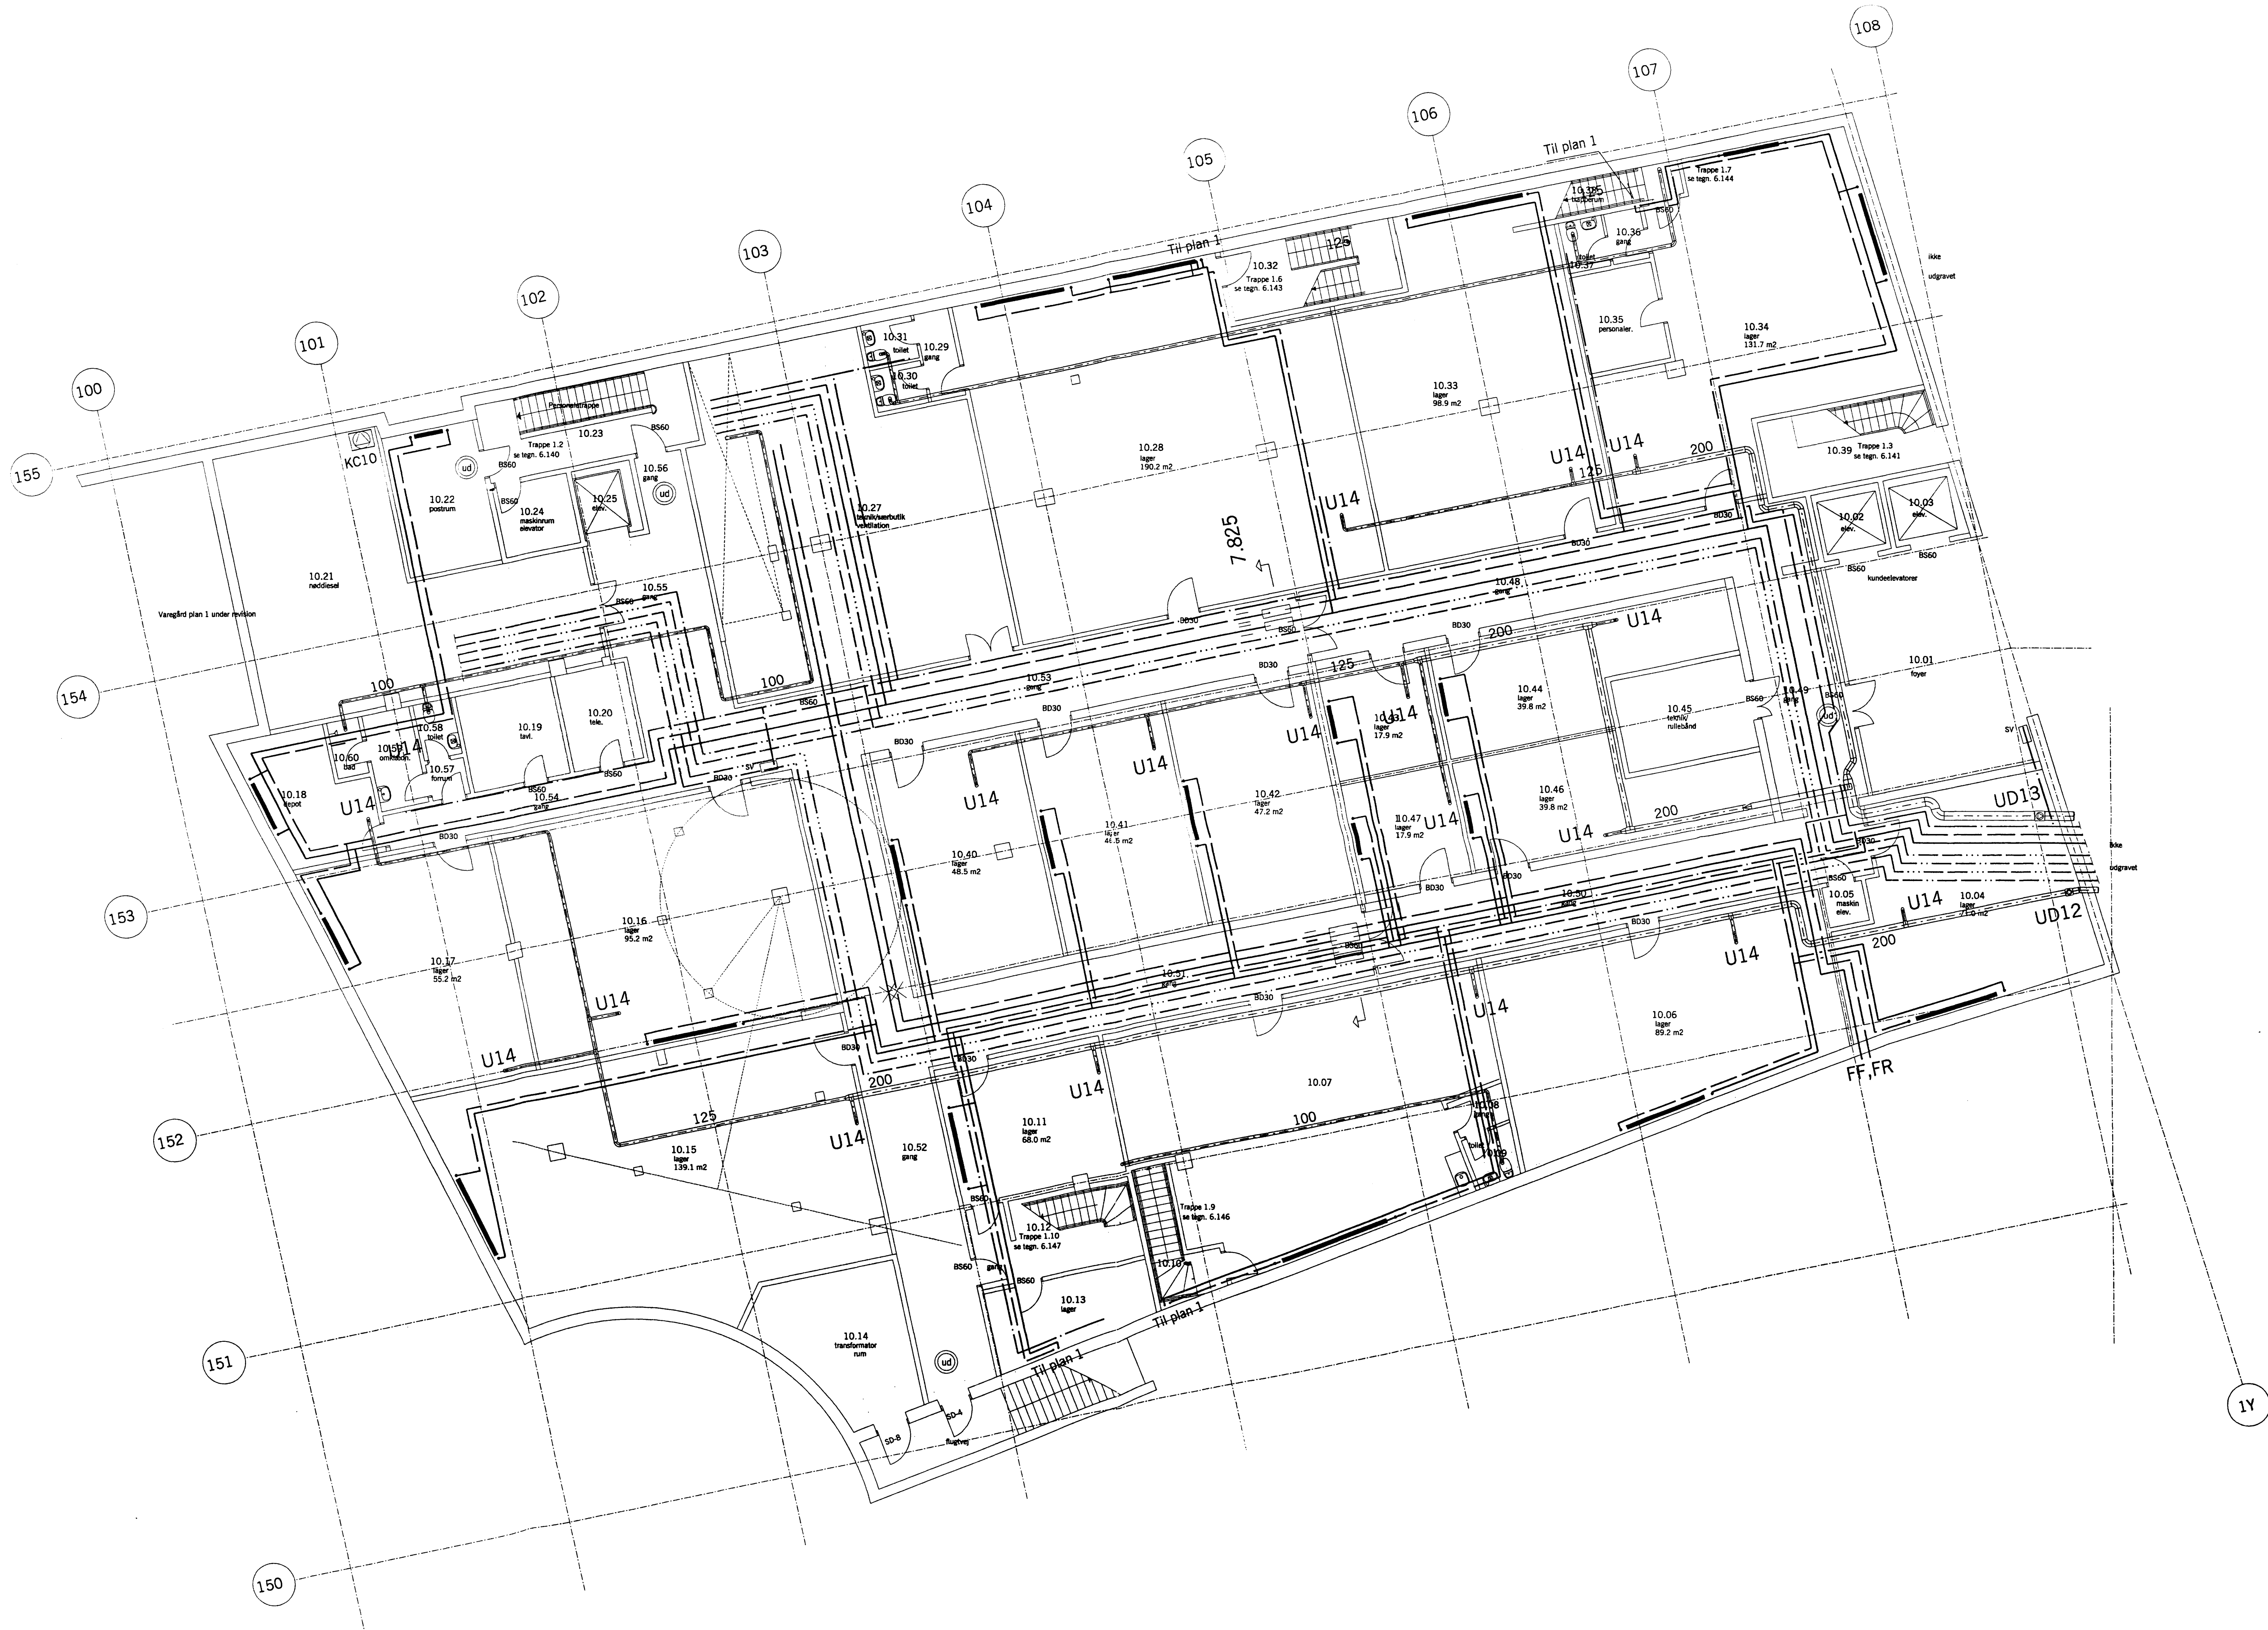


7.200 A

HELSINGØR KOMMUNE
BYGNINGSINSPEKTORATET
JOURNAL NR. 0355-96
DEN 8/11-1996
BILAG NR. 46

DENNE TEGNING GÆLDER KUN FOR VVS-INSTALLATIONER


Rev.		Dato
Rev.		Dato
Rev.		Dato
Rev.		Dato
Rev. A	TAS KVI	Generel revision
		TAS / JSD
		Dato 28.06.96

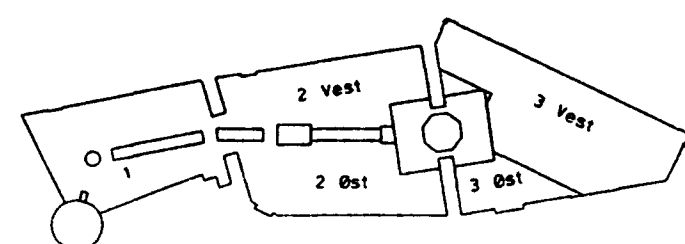

Konstr. S.P. Teg. INT. Kontr. J.S. Gode. HSD. R. / Tekst. 37200.dgn Må 1:100 Dato 28.06.96



Enhed 1
VVS-installationer
Plan 0 7.200 A

Højgaard & Schultz
Højgaard & Schultz A/S
Helsingør Tegnestuen
Carli Bro Byg as
Jørgensborg Alle 4
Stangøde 53
Granskoven 2
2820 Charlottenlund
2800 Helsingør
2600 Glostrup
Tlf. 39 63 12 12
Tlf. 49 21 52 12
Tlf. 43 48 60 60
Fax. 31 56 56 28
Fax. 49 21 52 14
Fax. 43 48 67 89
Sag. 946613
Sag. 10791
Sag. 101064

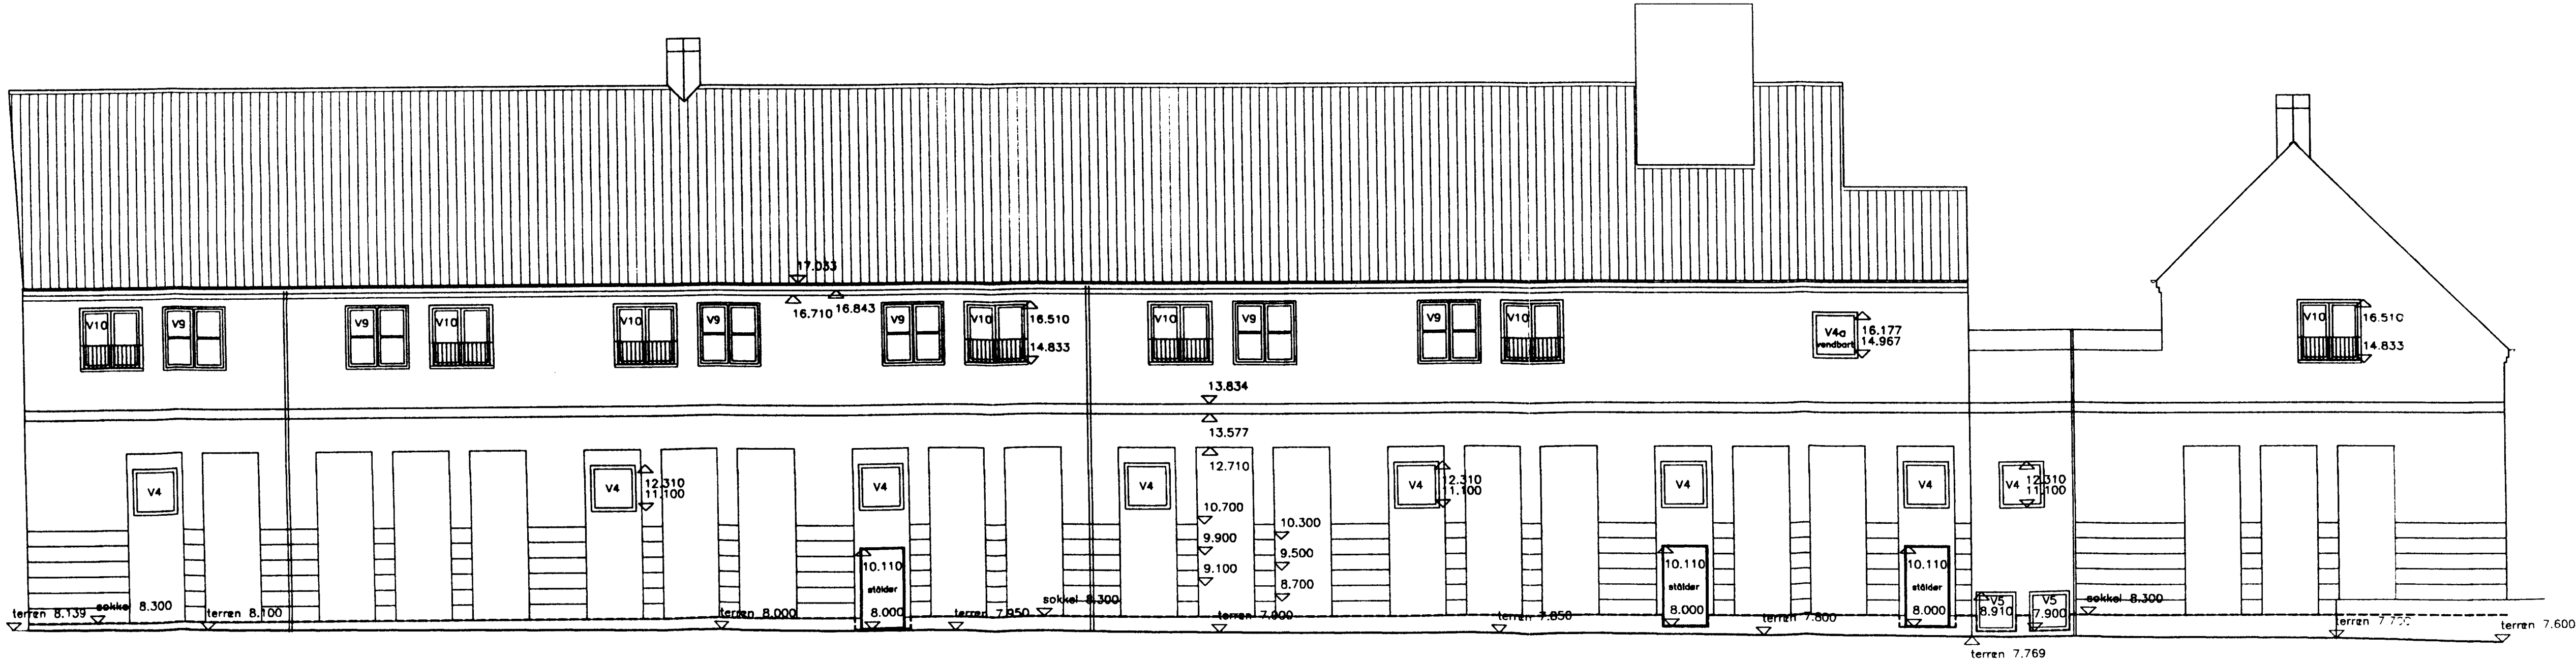

HELSINGØR KOMMUNE
BYGNINGSINSPEKTORATET
JOURNAL NR. 0355-96
DEN 8.11.1996
BILAG NR. 33

Rev.	
Rev.	
Rev. C Kote ved V5 rettet	22.08.96
Rev. B vinduer V9 og V10 revideret, V5 kældervindue + V4 indført, støldøre ændret.	06.08.96
Rev. A TK Tilbagetrækninger justeret, vindue i trappe rum, tag ved teknikrum, 1stk. vindue udgødet	23.07.96

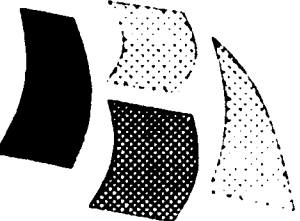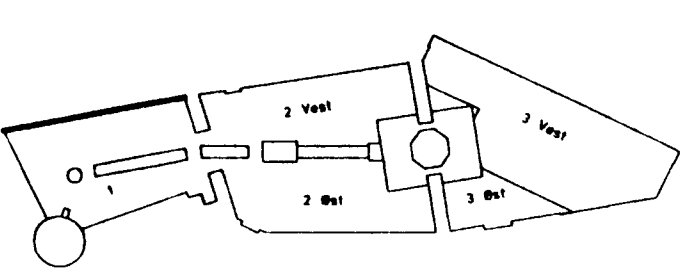

Konstr.	Tegn CNL	Kontr.	Godk	Fil/Tekst da6173c	Mål 1100	Dato 28.06.96
					Tegn nr	


ENHED 1
FACADE MOD VEST

6.173 C

Højgaard & Schultz



● Højgaard & Schultz a/s	Jægersborg Allé 4	2920 Charlottenlund	Tlf. 39 63 12 12	Fax 31 56 56 28	Sag 9.6613
○ Helsingør Tegnesteuen	Stengade 83	3000 Helsingør	Tlf. 29 21 52 12	Fax 29 21 52 16	Sag 10/91
○ Carl Bro Byg as	Granskoven 2	2600 Glostrup	Tlf. 43 48 60 60	Fax 43 48 67 99	Sag 10/1964

0 mm 50 mm 100 mm

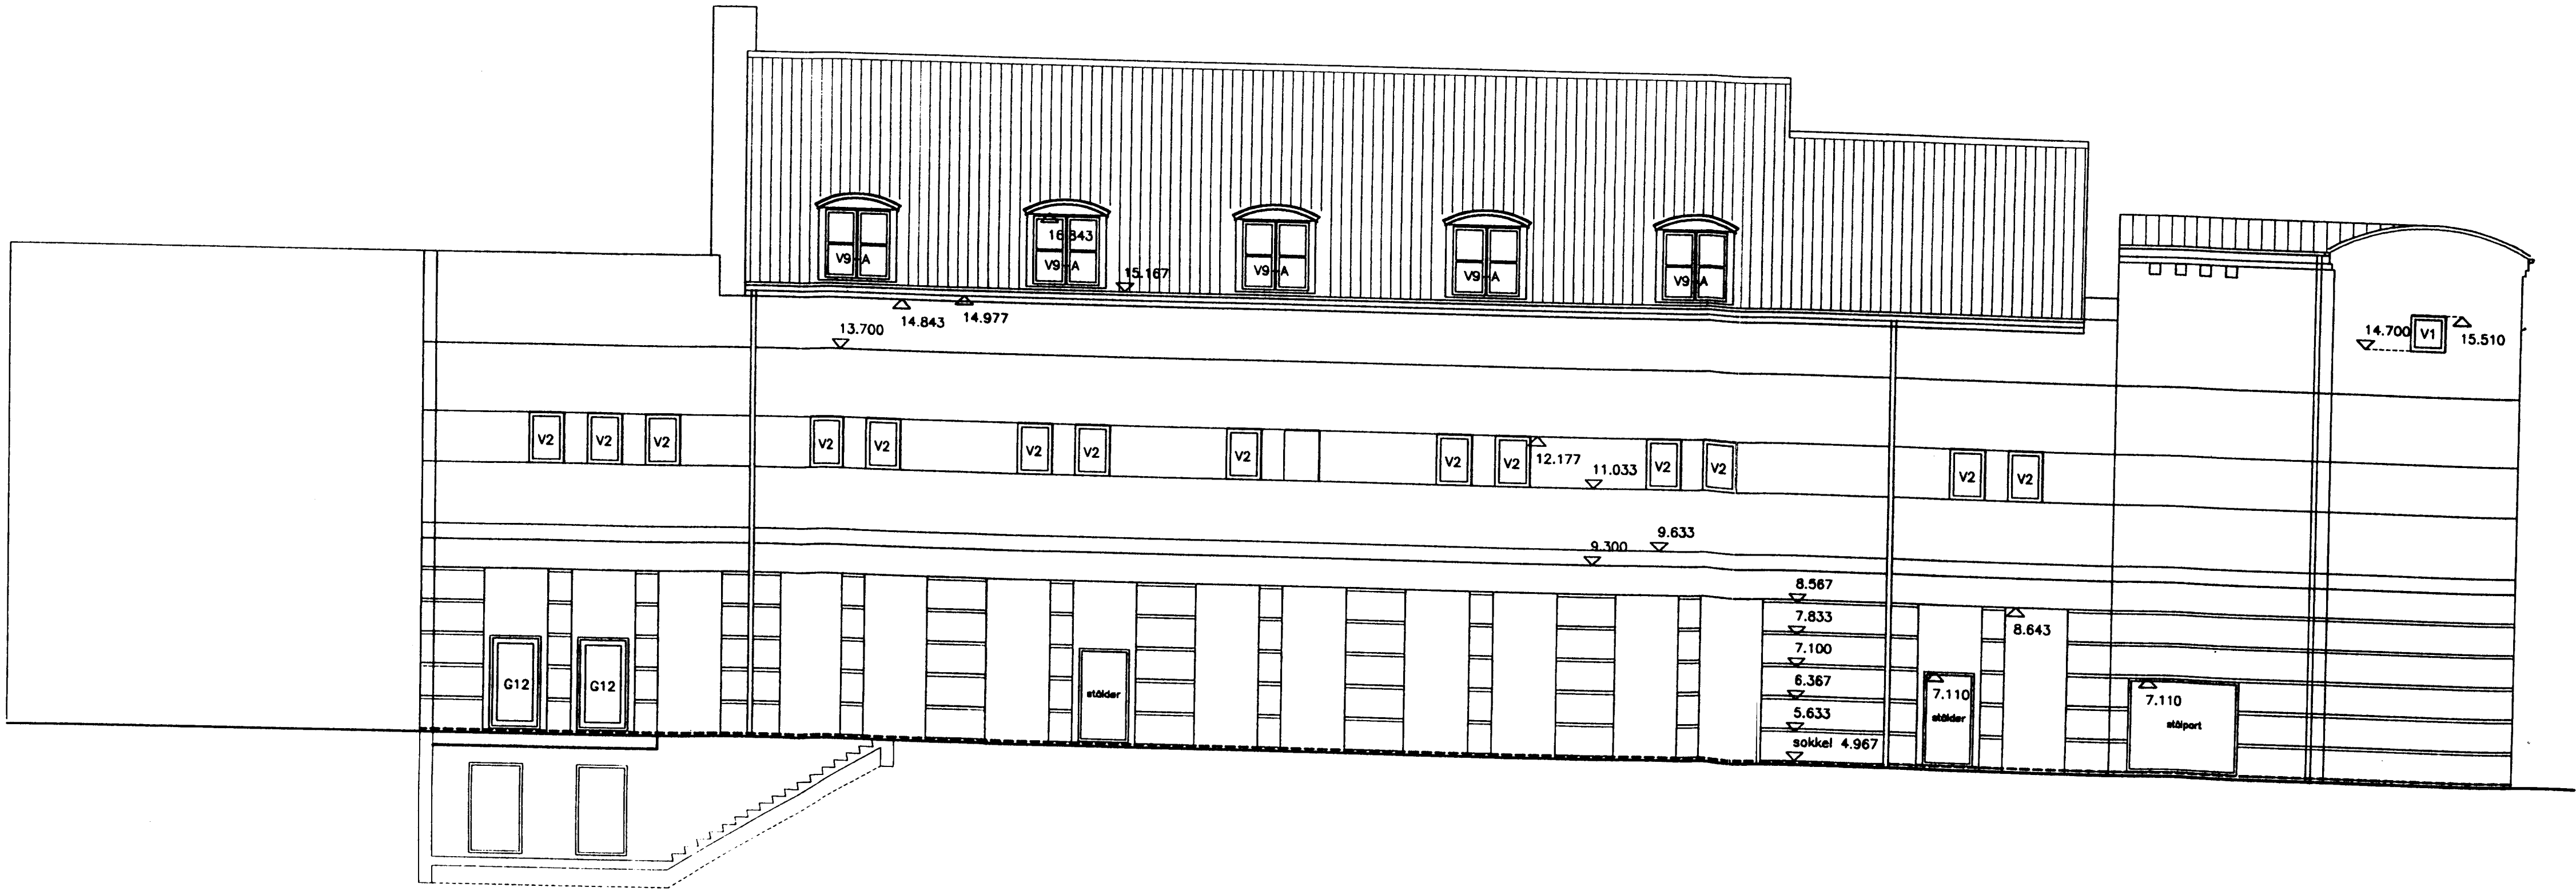

HELSINGØR KOMMUNE
BYGNINGSINSPEKTORATET
JOURNAL NR. 0355-96
DEN 8.11.1996
BILAG NR. 32

Rev.		
Rev. D	kviste og tag over trapperum ændret, vindue V2 ændret	22.08.96
Rev. C	vinduesparti G13 fjernet	07.08.96
Rev. B	Extra dør G12 og vindue V2	06.08.96
Rev. A	TK Trappelåm, kviste ændret, tilbagetrækninger justeret, 2 stk. nye vinduer	23.07.96

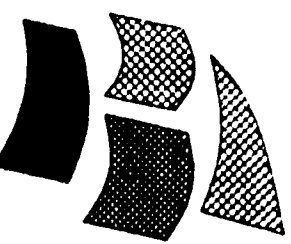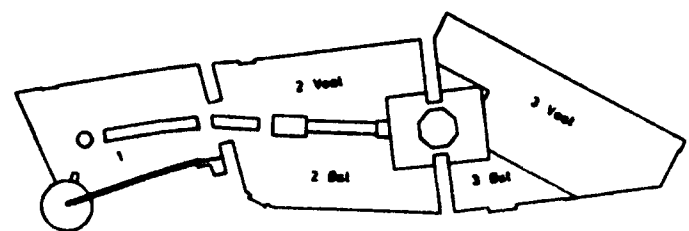

HØJGAARD & SCHULTZ
BYCENTER


Konstr.	Tegn.	CNL	Kontr.	Godk.	Fa/Tekst	da6172d	Mål	1:100	Dato	28.06.96
							Tegn. nr.			

ENHED 1
FACADE MOD ØST


6.172 D

Højgaard & Schultz


● Højgaard & Schultz a/s	Jægersborg Allé 4	2920 Charlottenlund	Tlf. 39 83 12 12	Fax 31 56 56 28	Sag 945613
○ Helsingør Tegneshuset	Stengade 83	3000 Helsingør	Tlf. 49 21 52 12	Fax 49 21 52 14	Sag 10/91
○ Carl Bro Byg as	Granskoven 2	2800 Glostrup	Tlf. 43 48 60 60	Fax 43 48 67 89	Sag 101064

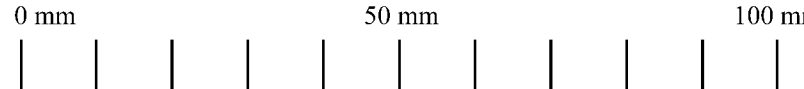


Denne lineal er 100 mm ved print i 1:1 (100%) / Data Scanning A/S

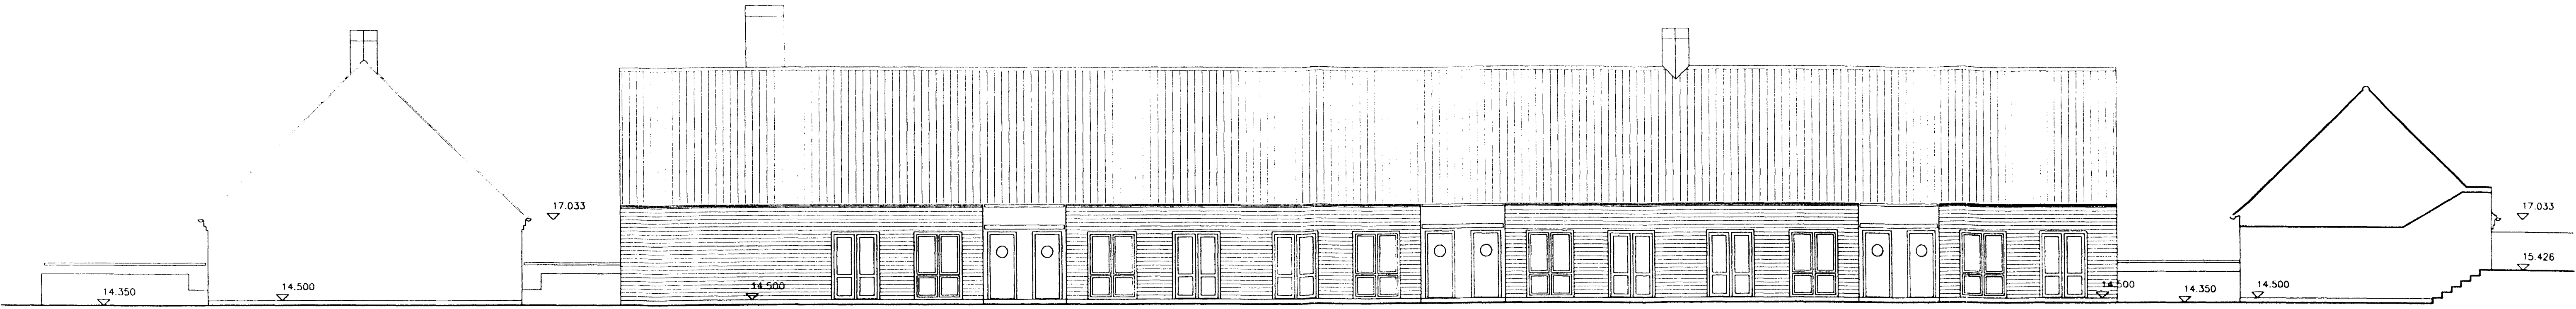

FACADE MOD ØST

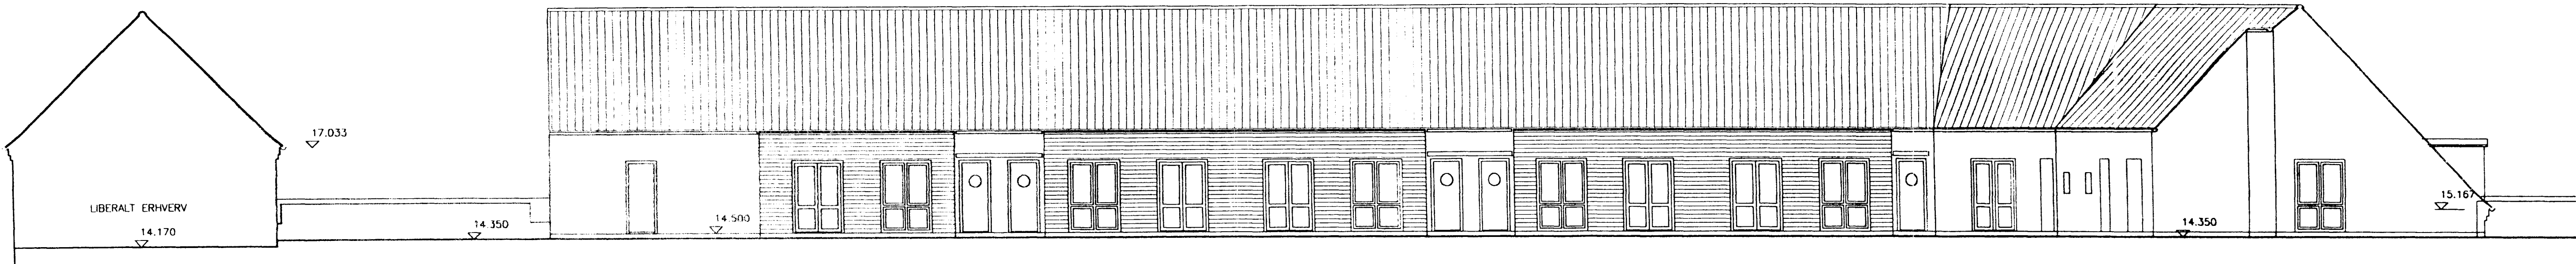


FACADE MOD VEST

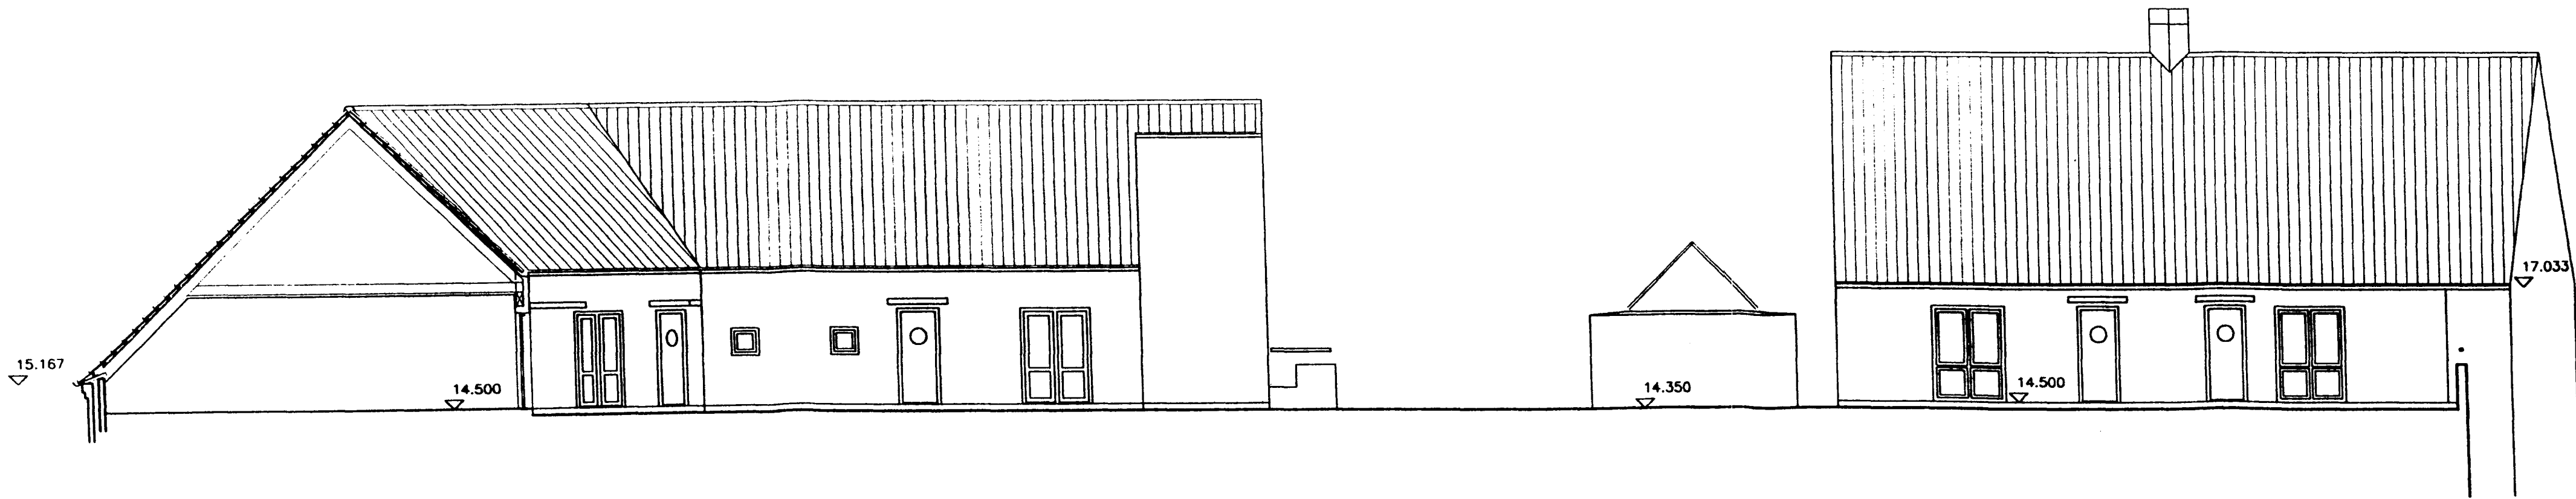

FACADE MOD NORD

6.871

HELSINGØR KOMMUNE
BYGNINGSINSPEKTORATET
JOURNAL NR. 0355-56
DEN 8 / 11 - 1996
BILAG NR. 23

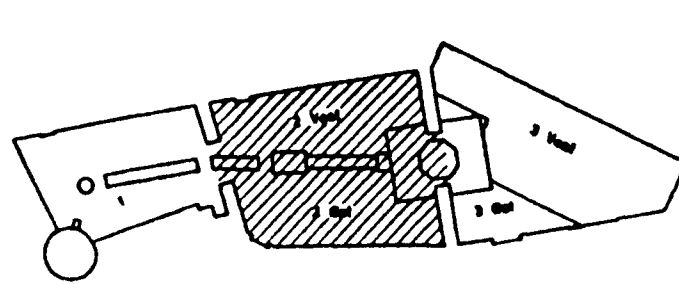

INDGÅET
7 NOV. 1996
Teknisk Forvaltning




Konstr.	Tegn. TK	Kontr.	Godk.	Fs/Tekst	Mål	Dato
				da6871	1:100	25.08.96

Enhed 2 – Boliger
Focader mod øst, vest og nord i gårdhave


6.871

Højgaard & Schultz
© Højgaard & Schultz a/s
O Carl Bro Byg as
Jørgensborg Allé 4
Grønskovvej 2
2920 Charlottenlund
2600 Glostrup
Tlf. 39 83 12 12
Tlf. 43 48 60 60
Fax 31 56 56 28
Fax 43 48 87 89
Sag 94602
Sag 101064

0 mm 50 mm 100 mm
Denne lineal er 100 mm ved print i 1:1 (100%) / Data Scanning A/S

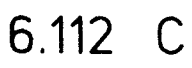

Rev.			
Rev.			
Rev. C	CN/TK	TK/CNL	Runnumre, søjledin, nullebånd, brandskydeport, dørrumme udv.døre m.m.
Rev. B	TK	Div.	søjer, vindue i lejemål 201 og 202, handicaptilet
Rev. A	RMK	General	revison
			04.09.96
			05.08.96
			23.07.96

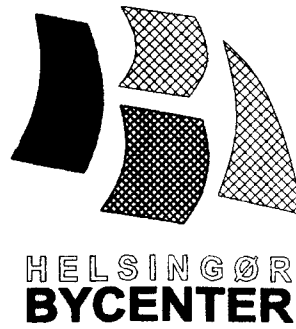



6.112 C

5


0 mm 50 mm 100 mm

Denne lineal er 100 mm ved print i 1:1 (100%) / Data Scanning A/S

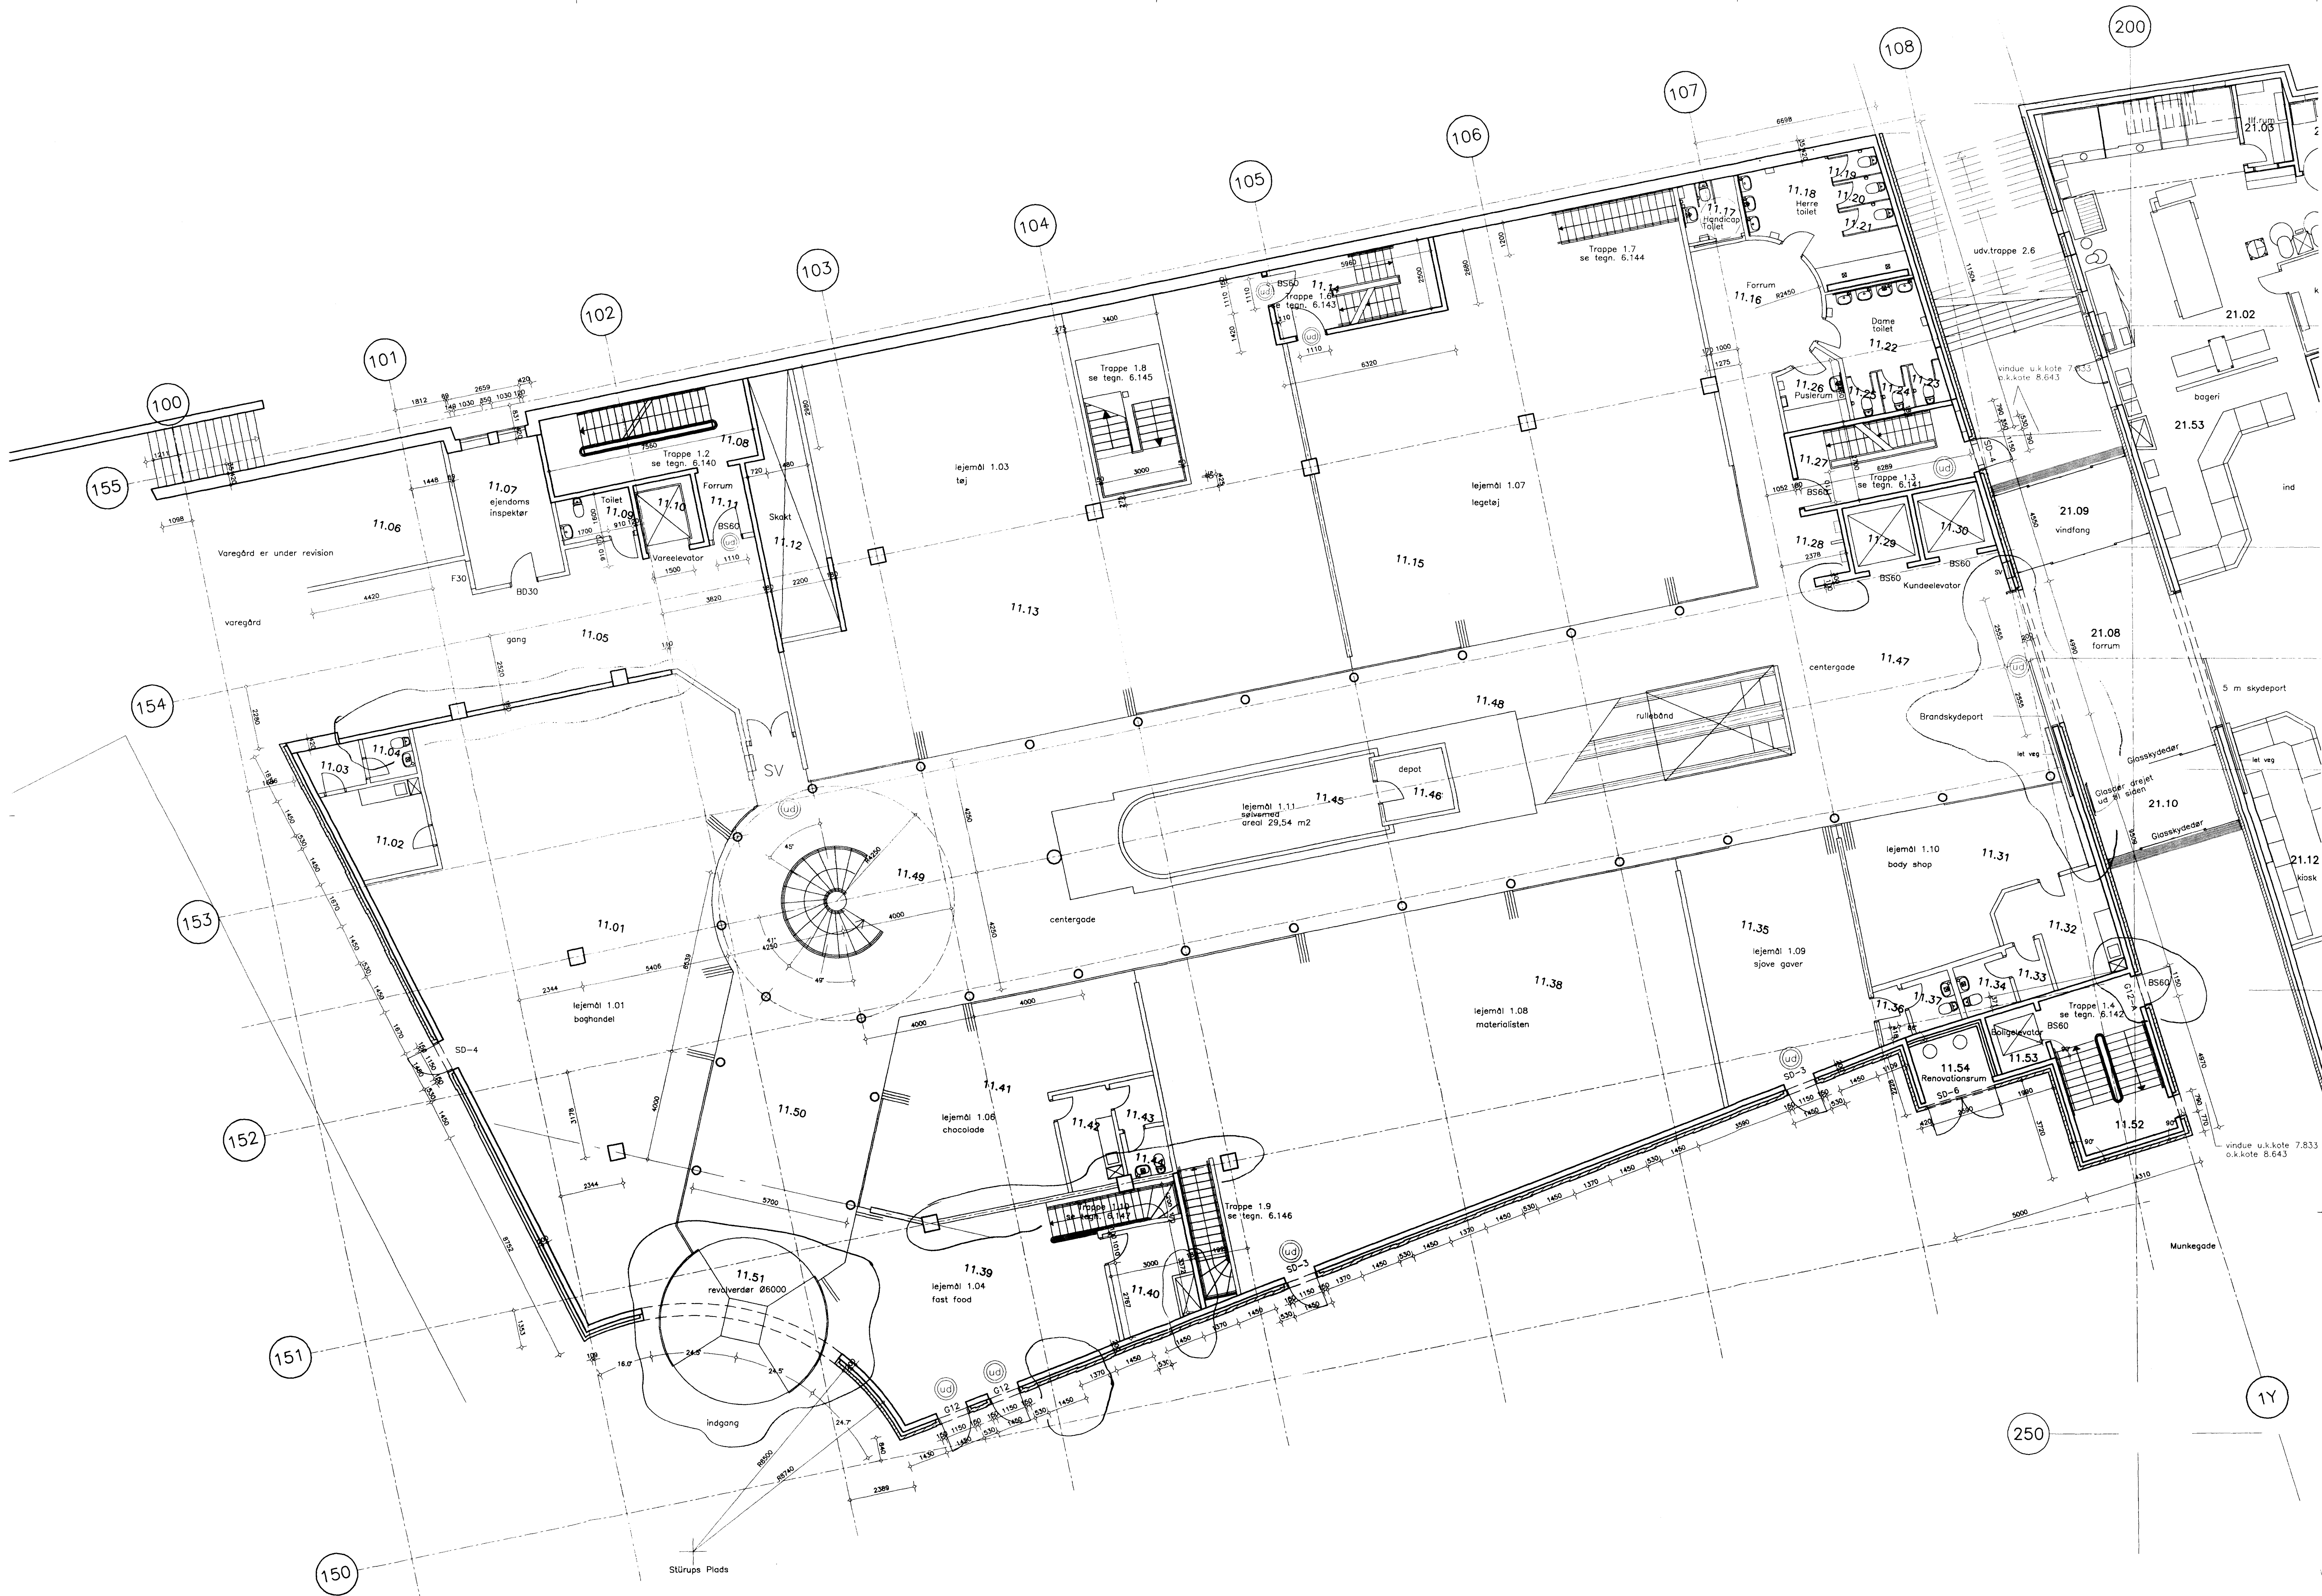

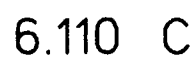


Denne lineal er 100 mm ved print i 1:1 (100%) / Data Scanning A/S

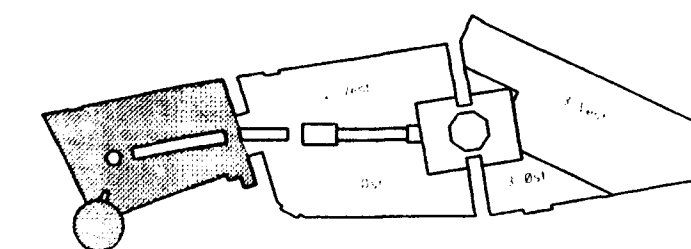

BILAG NR. 27

Rev.	Date.
Rev.	Date.
Rev.	Date.
Rev.	Date.
Rev.	Date.

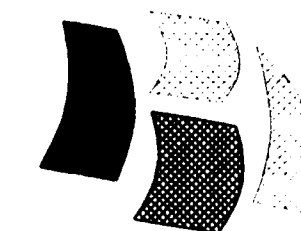

BYCENTER


Konstr. IHL Tegn. IHL Kontr. HS Godk. OKH Filnavn 6.115 Mal 1:50 Dato 21.04.1996

Line: Page, no.


Kundetoiletter
Plan 2
Enhed 1

(3) 6.115

Højgaard & Schultz


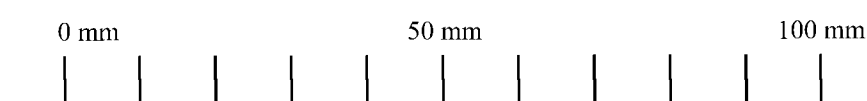
[illegible]

Denne lineal er 100 mm ved print i 1:1 (100%) / Data Scanning A/S

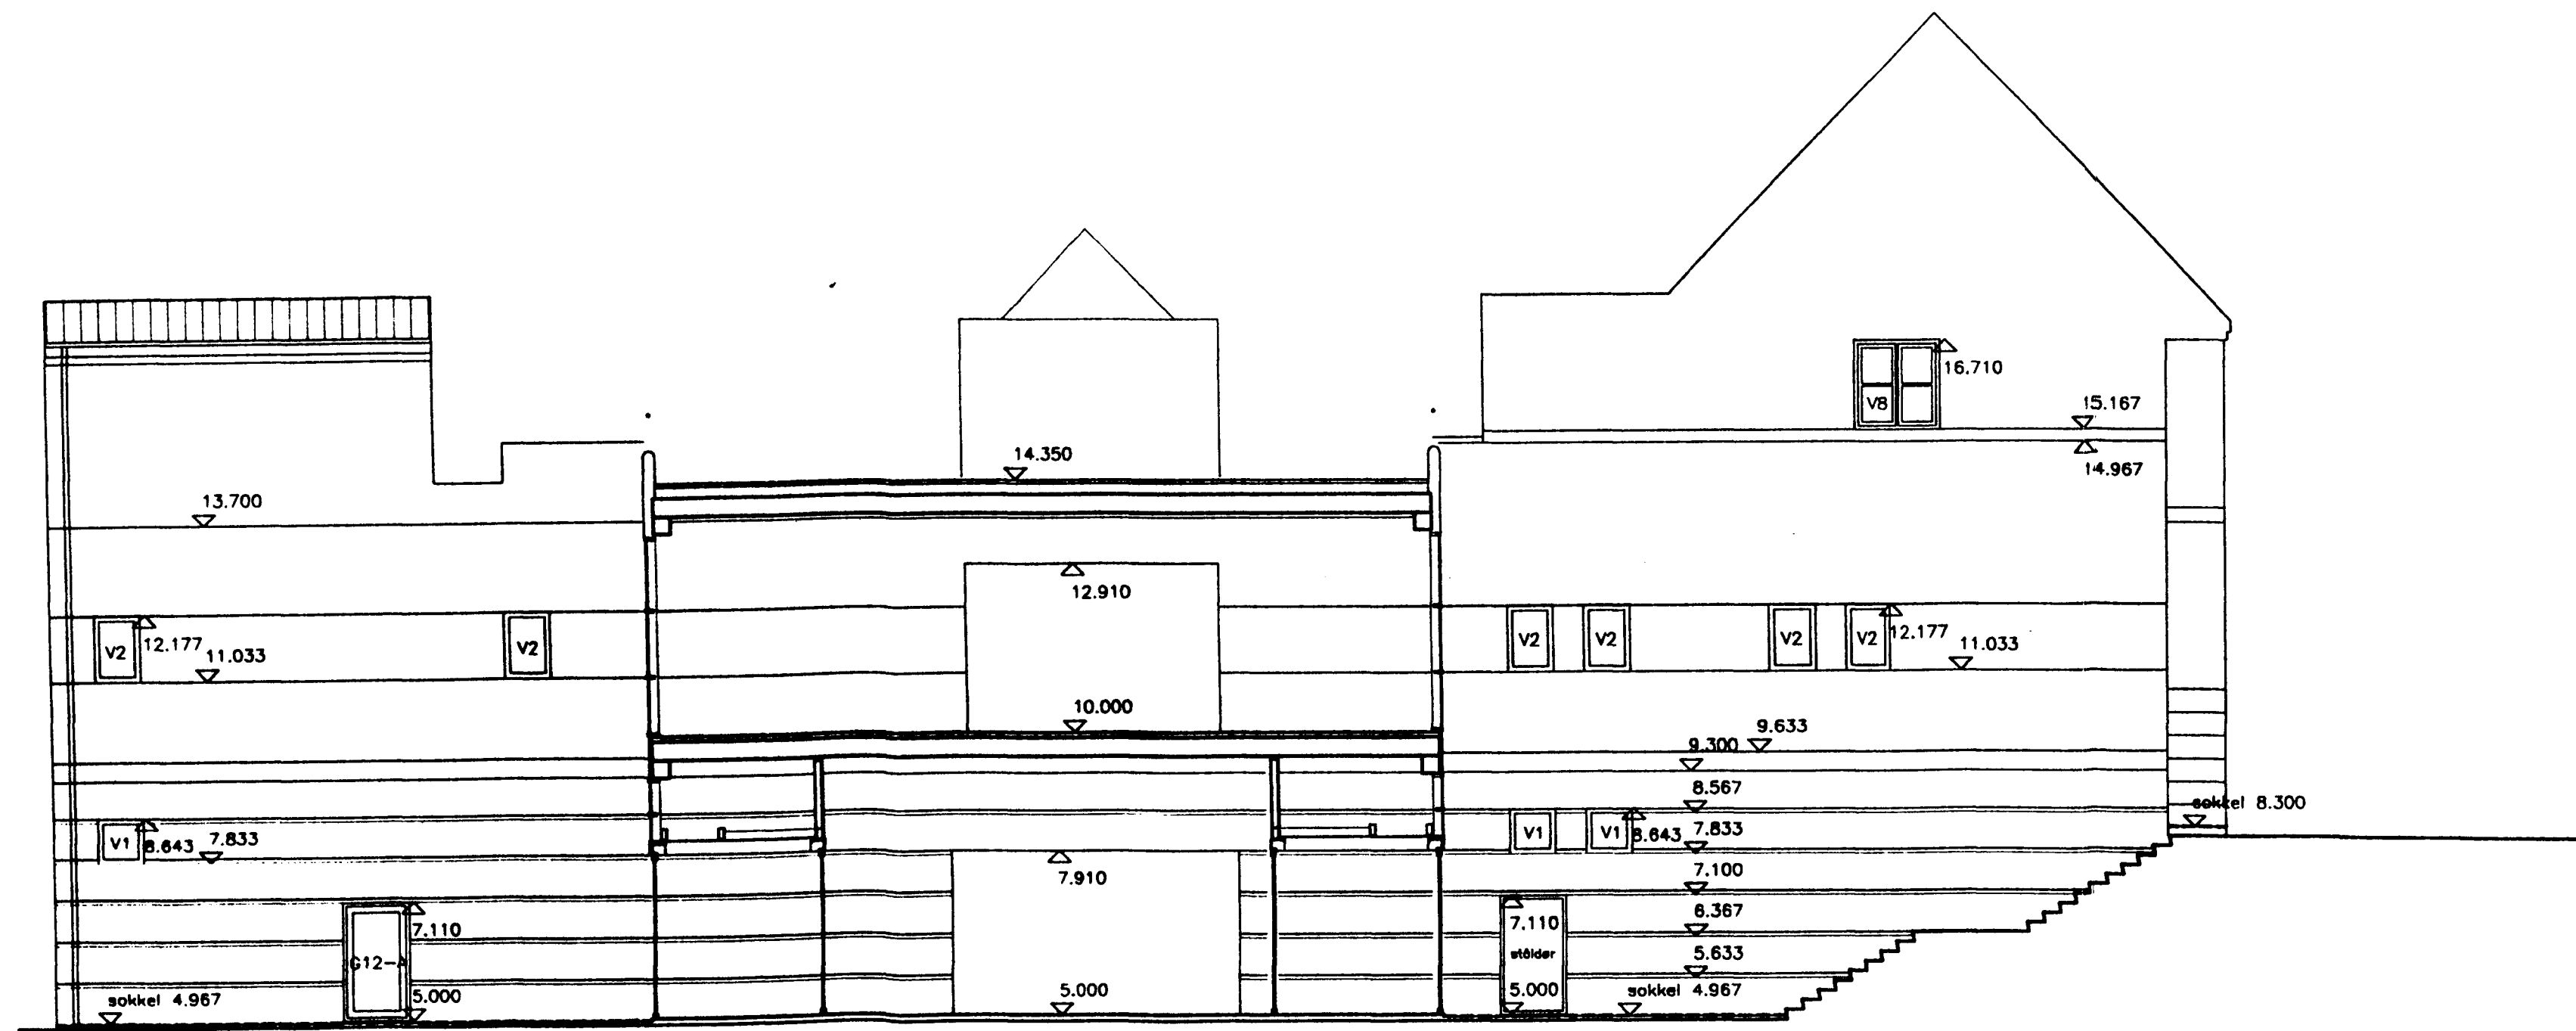

HELSINGØR KOMMUNE
BYGNINGSINSPEKTORATET
JOURNAL NR. 0355-96
DEN 8/11-1996
BILAG NR. 30

Rev.	
Rev.	
Rev. C V2 ændret	22 08 96
Rev. B G11 ændret	06 08 96
Rev. A TK Vindue/dør i trappe 1.4, nye vinduer i trappe 1.3, diverse justeringer	23 07 96

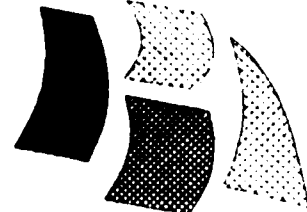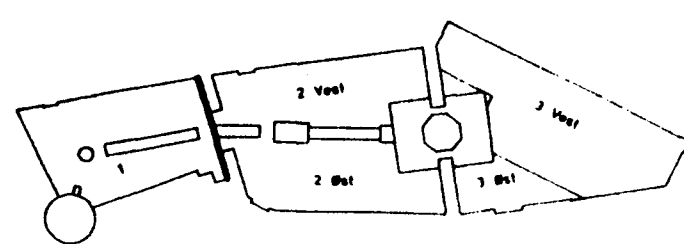

BYCENTER

Konstr.	Tegn. CNL Kontr.	Godk.	Fil/Tekst da6170c	Mål 1:100	Dato 28 06 96
---------	------------------	-------	-------------------	-----------	---------------


ENHED 1
FACADE MOD NORD

6.170 C

Højgaard & Schultz


● Højgaard & Schultz a/s	Jagersborg Allé 4	2920 Charlottenlund	Tlf. 39 63 12 12	Fax 31 56 56 28	Sag 946613
○ Helsingør Tegnestuen	Stengade 63	3000 Helsingør	Tlf. 49 21 52 12	Fax 49 21 52 14	Sag 10/91
○ Carl Bro Byg as	Granskoven 2	2600 Glostrup	Tlf. 43 48 60 65	Fax 43 48 67 89	Sag 10 1064

0 mm 50 mm 100 mm

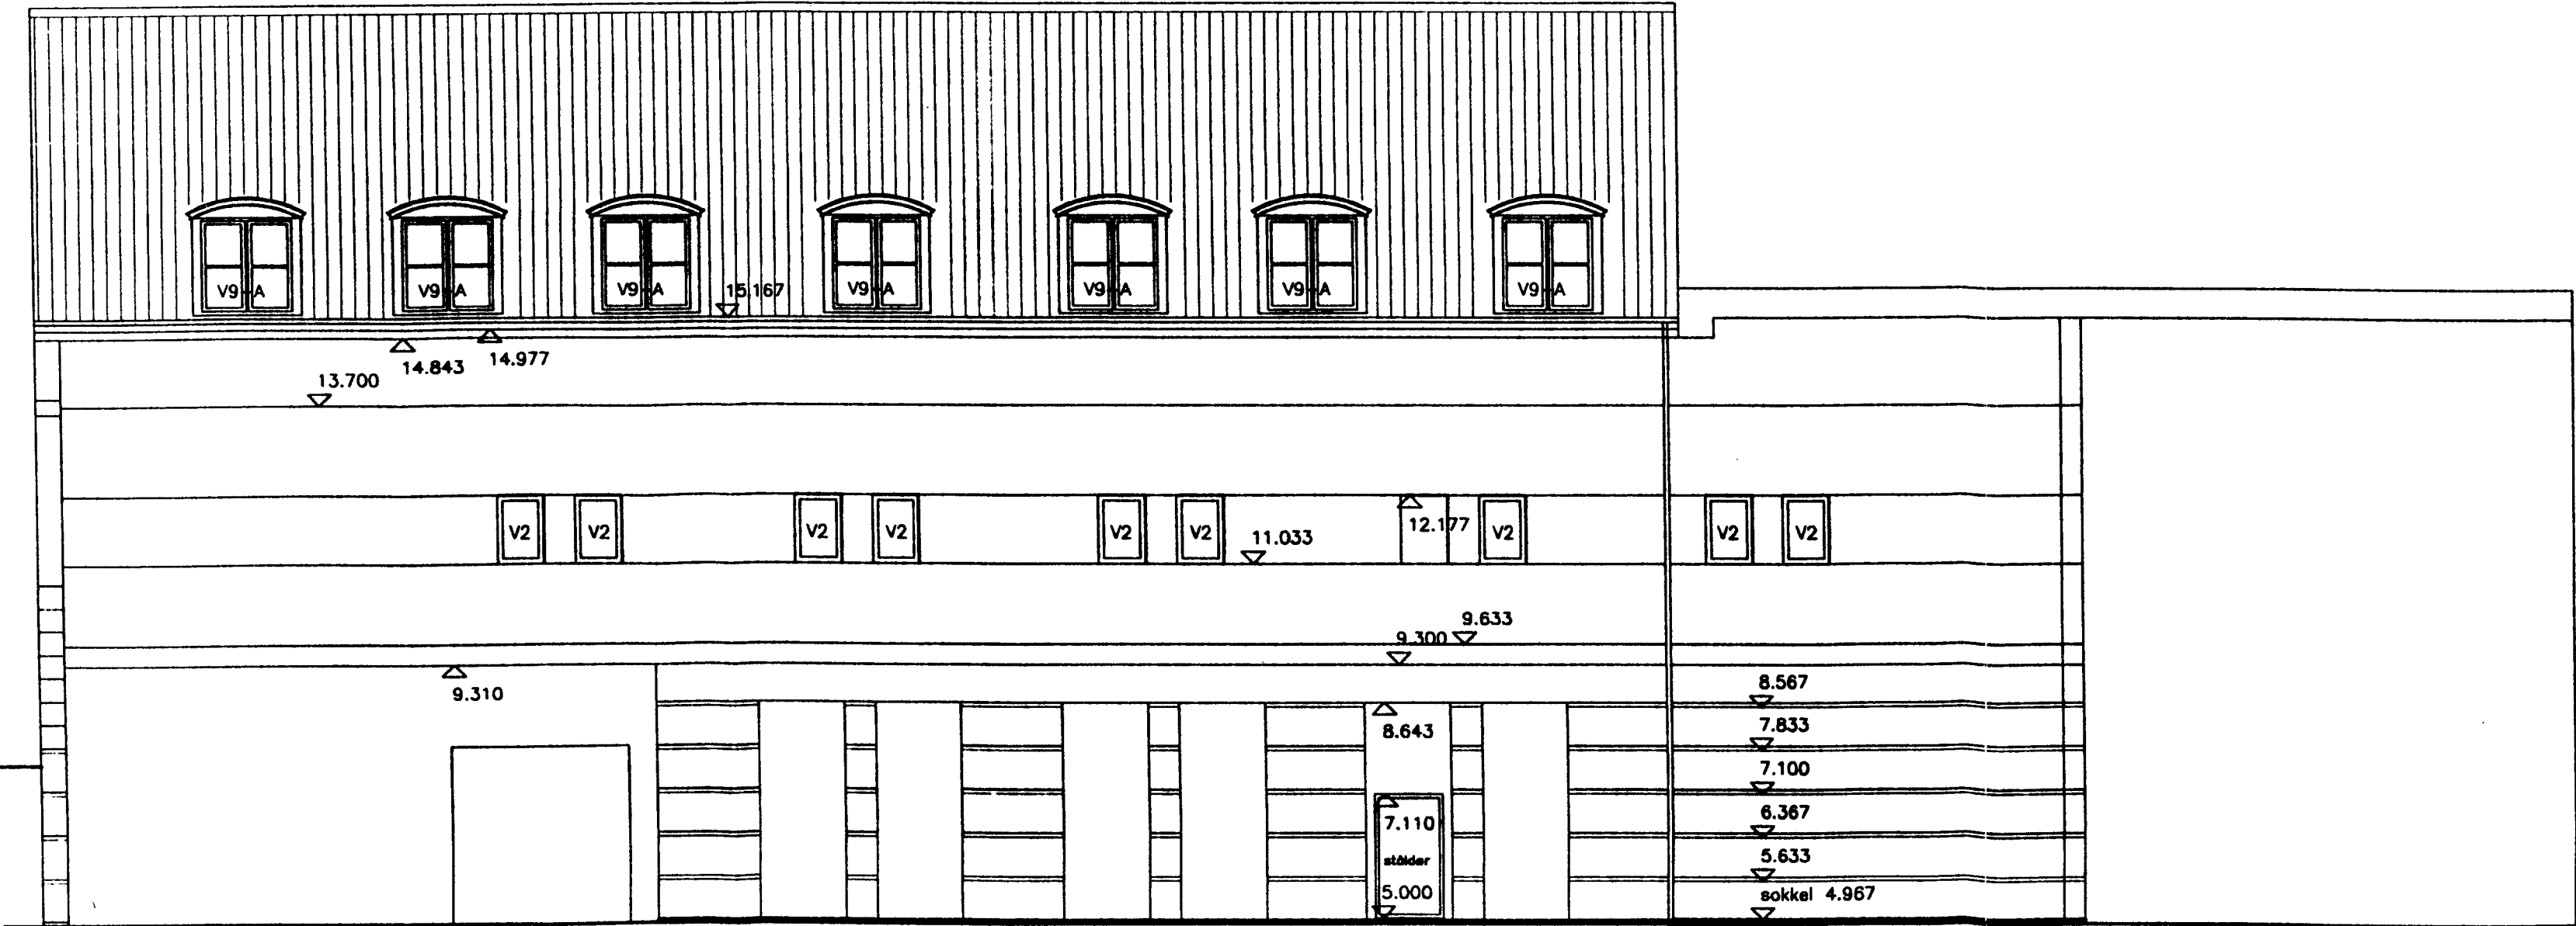

HELSINGØR KOMMUNE
BYGNINGSINSPEKTORATET
JOURNAL NR. 0355-96
DEN 8,11-1996
BILAG NR. 31


Rev.	
Rev.	
Rev. C	kviste endret, vindues benævnelser, vindue V2 endret
Rev. B	gesimskote endret
Rev. A	TK Port og vindue i varegård, tilbagetrekninger justeret, kviste endret

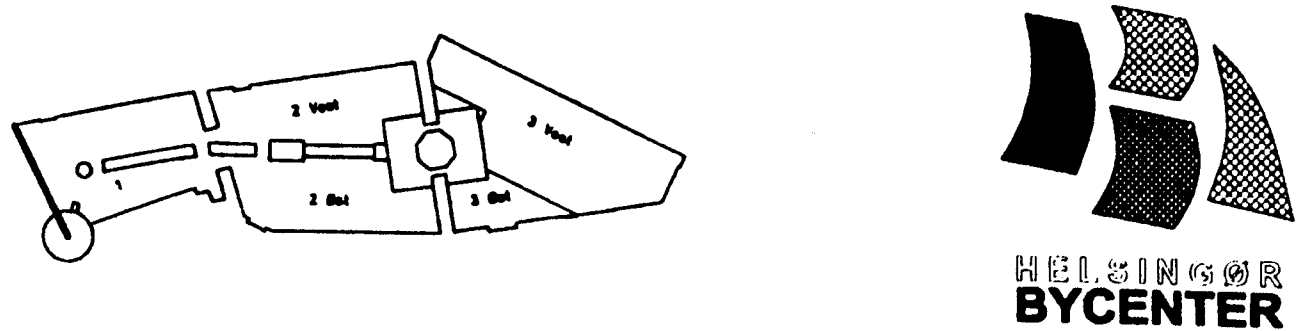

Konstr.	Tegn. CNL	Kontr.	Godk.	Fl/Tekst da6171c	Mål 1:100	Dato 28.06.96
					Tegn. nr.	

ENHED 1
FACADE MOD SYD



Højgaard & Schultz
Højgaard & Schultz a/s
Helsingør Tegneshuset
Carl Bro Byg as
Jørgensborg Allé 4
Slengade 83
Granskoven 2
2920 Charlottenlund
3000 Helsingør
2600 Glostrup
Tlf. 39 63 12 12
Tlf. 49 21 52 12
Tlf. 43 48 60 60
Fax 31 58 56 28
Fax 49 21 52 14
Fax 43 48 67 69
Sag. 948813
Sag. 10/91
Sag. 10.1084

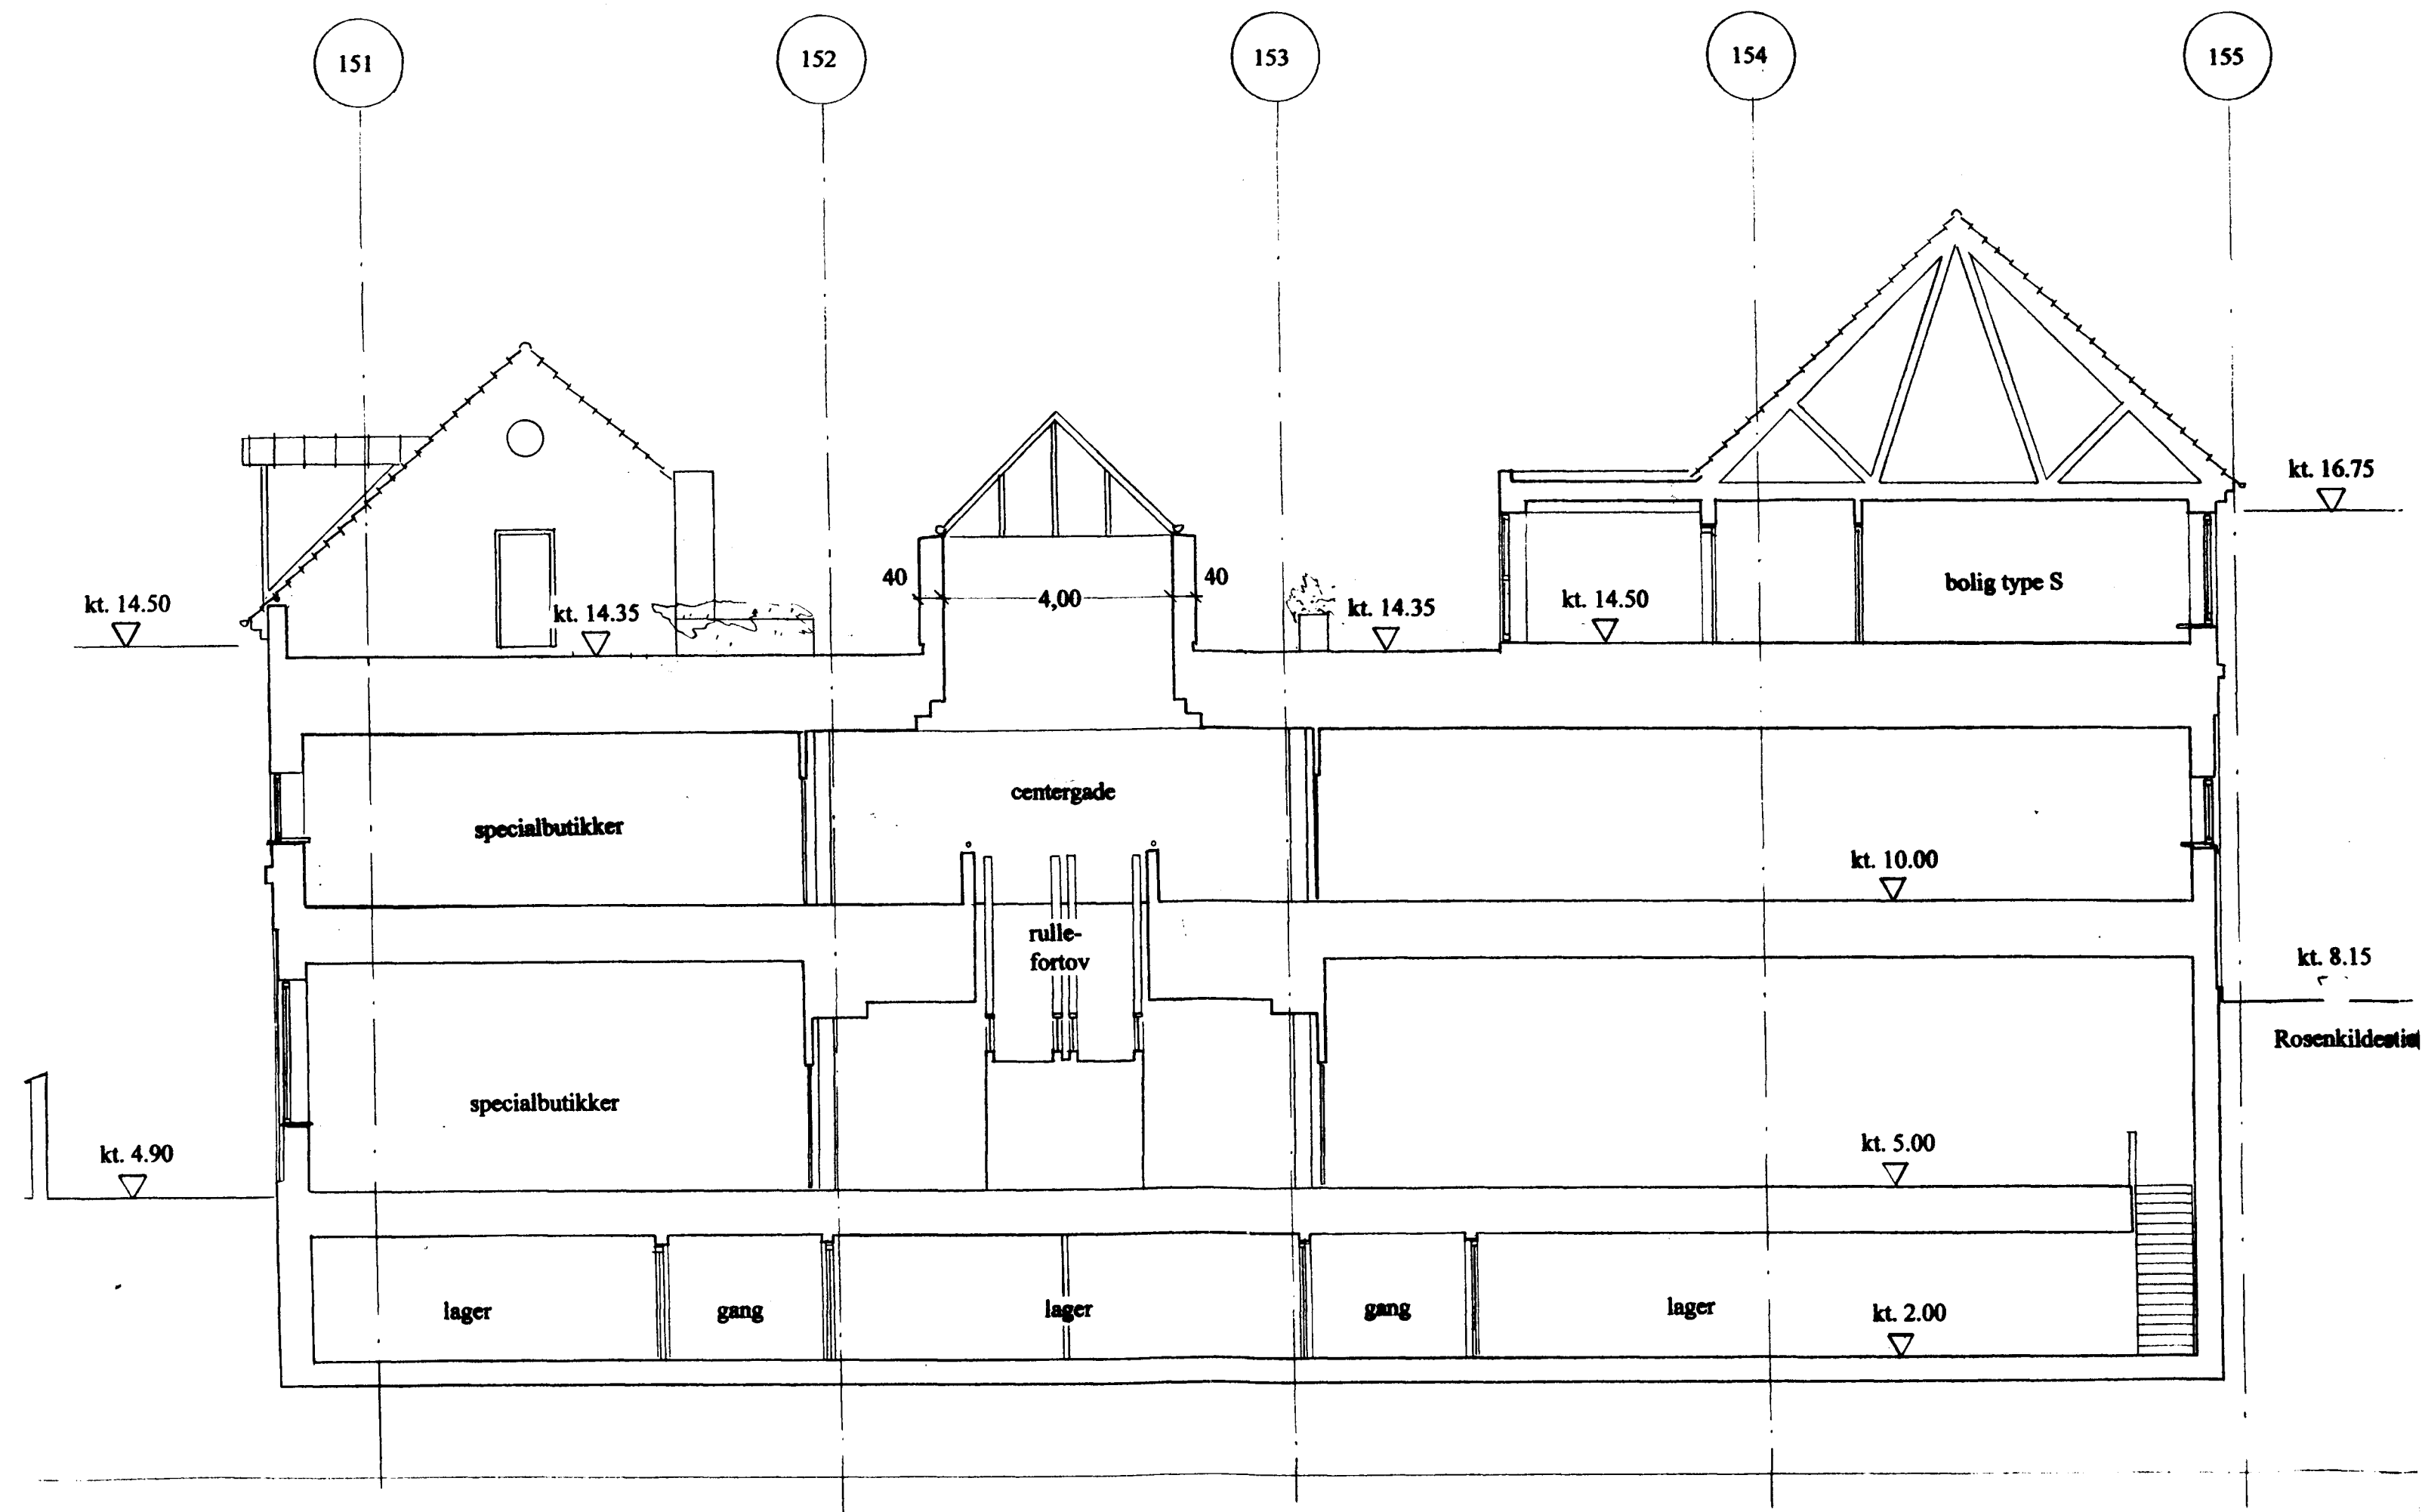

mål i cm.

HELSINGØR KOMMUNE
BYGNINGSINSPEKTORATET
JOURNAL NR. 0355-96
DEN 8/11-1996
BILAG NR. 29

Rev.	Dato.
Rev.	Dato.
Rev.	Dato.
Rev.	Dato.
Rev.	Dato.

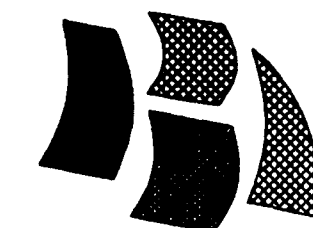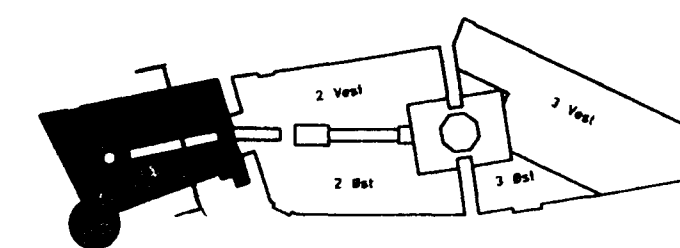

HELSINGØR
BYCENTER

Konstr. JTL Tegn. JTL Konlr. OKH Godk. HS Filnavn Mål 1:100 Dato 21.04.96
Emne: Tegn. nr.

TVÆRSNIT A-A (3) 6.120

ENHED 1


Højgaard & Schultz



O Højgaard & Schultz a/s Jægersborg Allé 4 2820 Charlottenlund Tlf. 38 63 12 12 Fax 21 56 86 28 Sag. 949613
O Helsingør Tegnestuen Stengade 83 3000 Helsingør Tlf. 49 21 52 12 Fax 49 21 52 14 Sag. 10/91
O Carl Bro Byg as Granskoven 2 2600 Glostrup Tlf. 43 48 60 60 Fax 43 48 67 69 Sag. 10.1064


0 mm 50 mm 100 mm

Denne lineal er 100 mm ved print i 1:1 (100%) / Data Scanning A/S

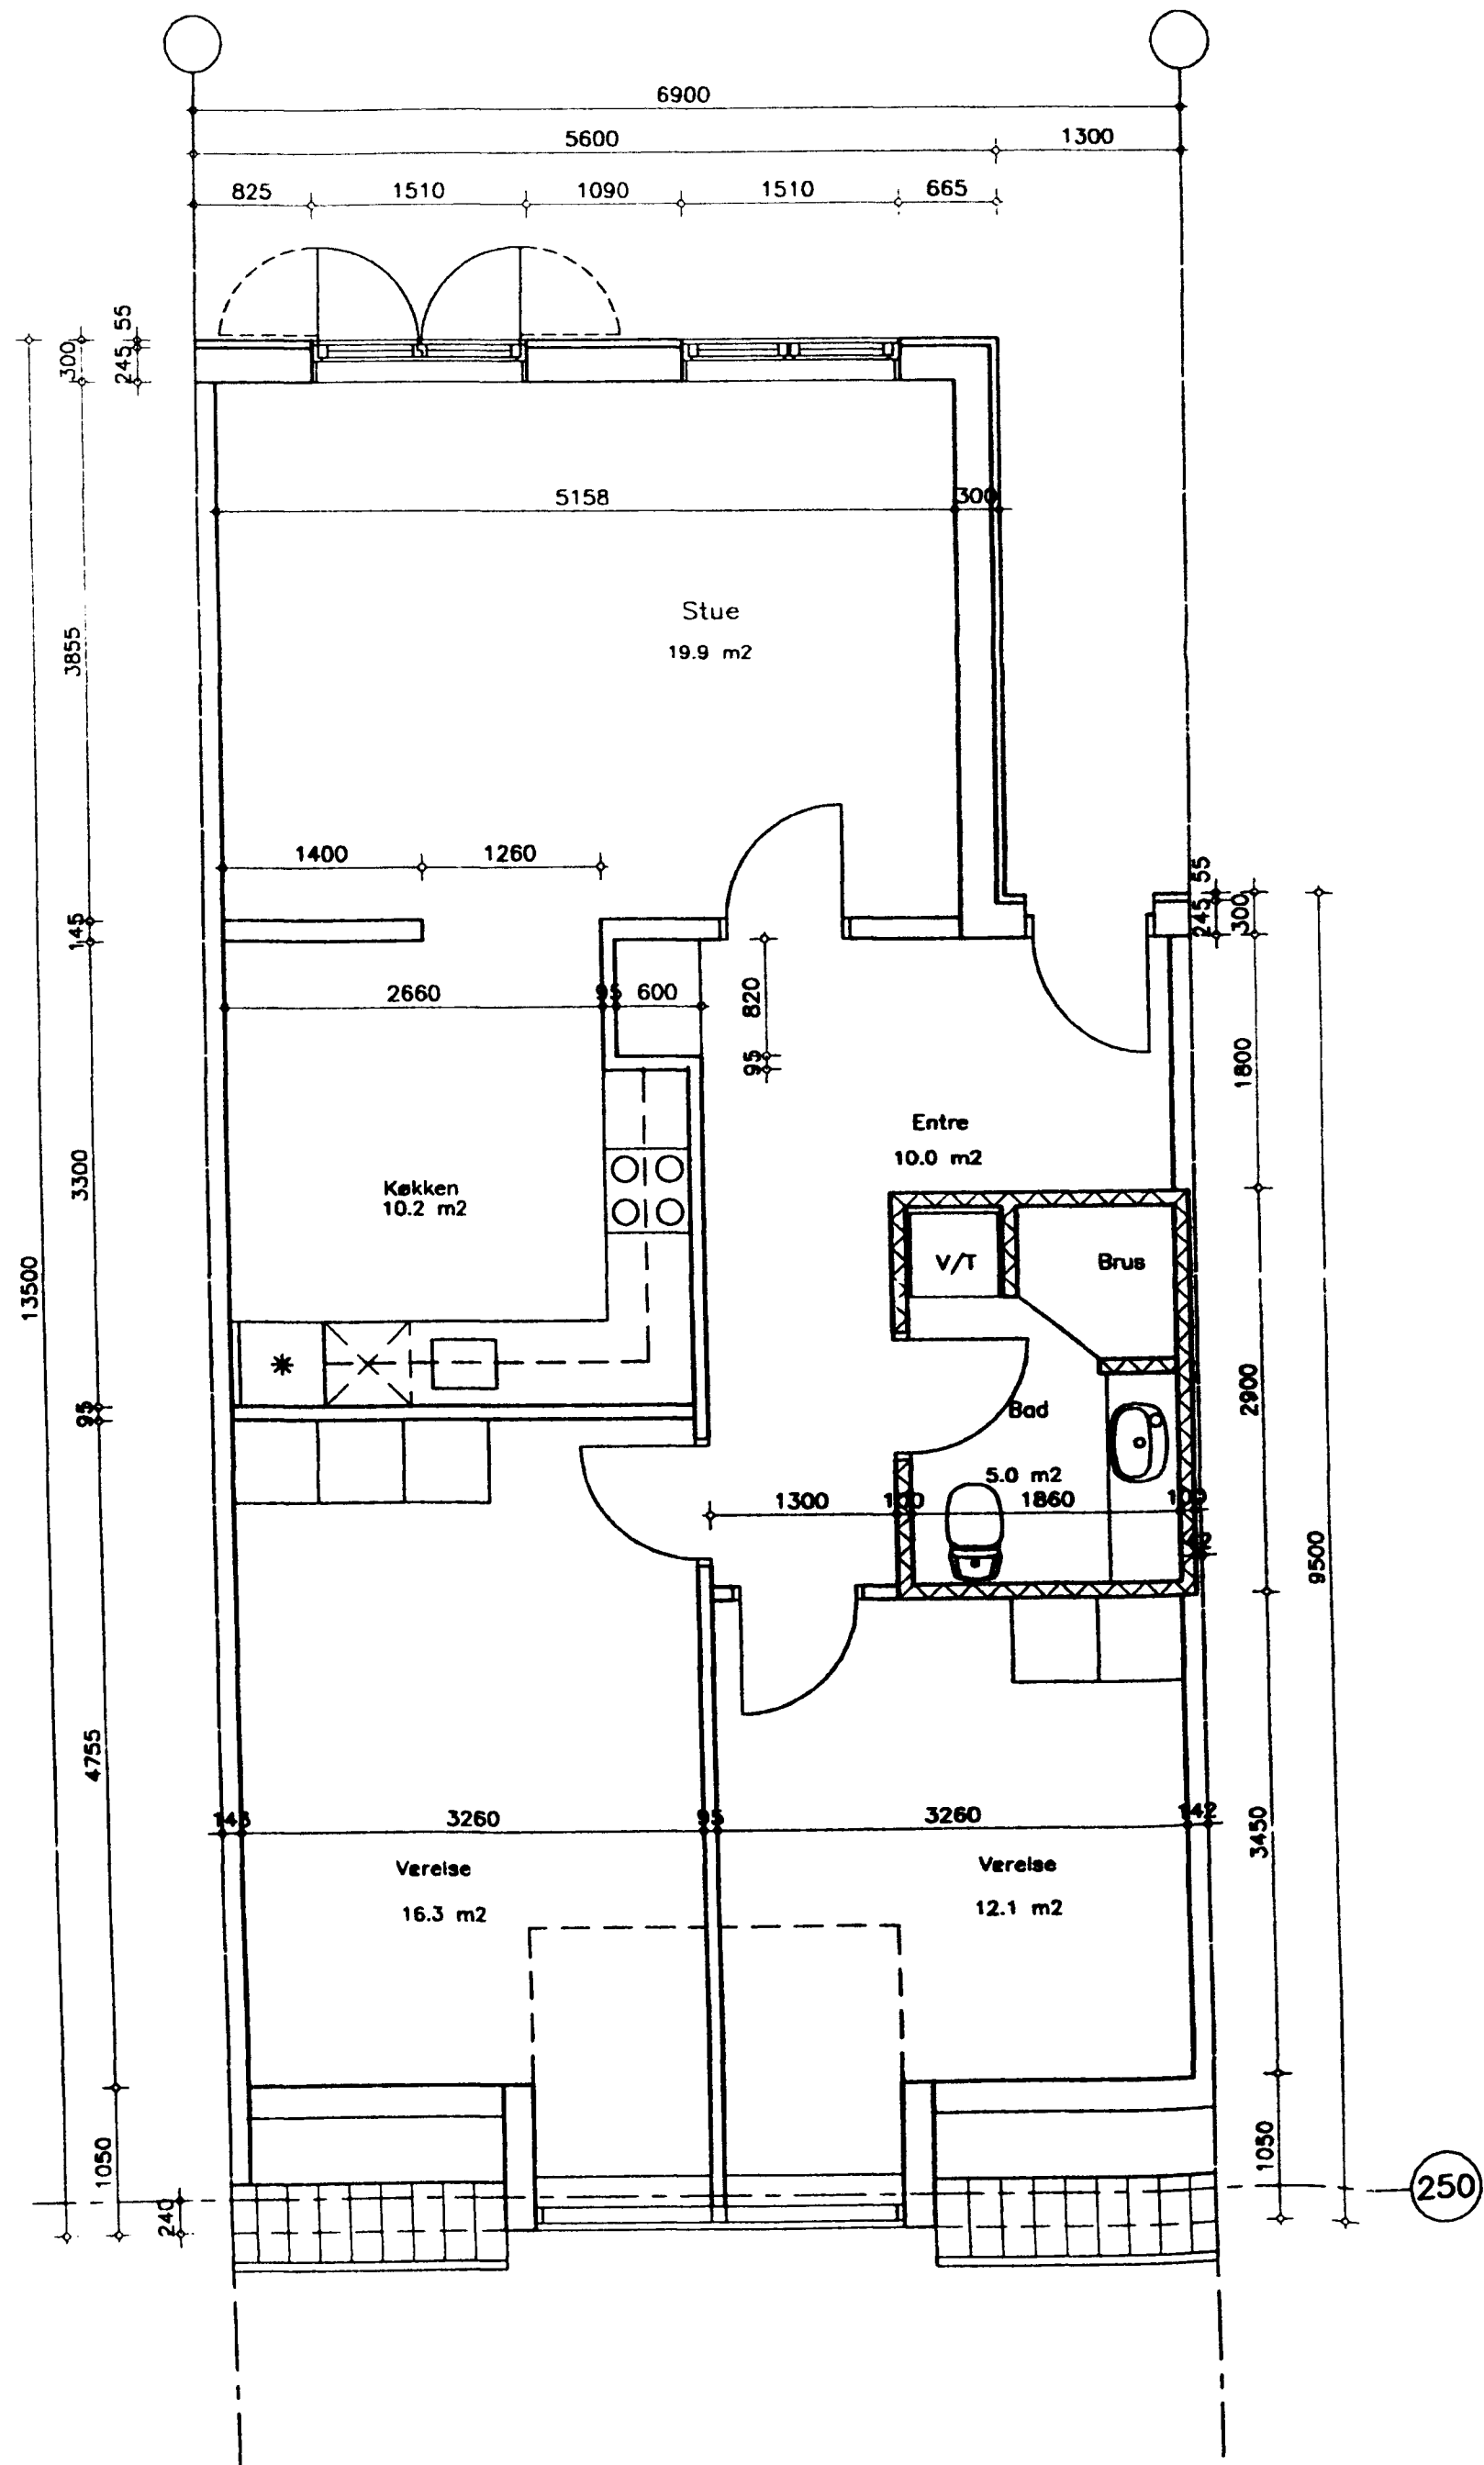

HELSINGØR KOMMUNE
BYGNINGSINSPEKTORATET
JOURNAL NR. 0355-96
DEN 8.11.1996
BILAG NR. 7

Rev.	
Rev.	
Rev.	
Rev.	
Rev. A TK Vinduesstørrelser	26.08.96

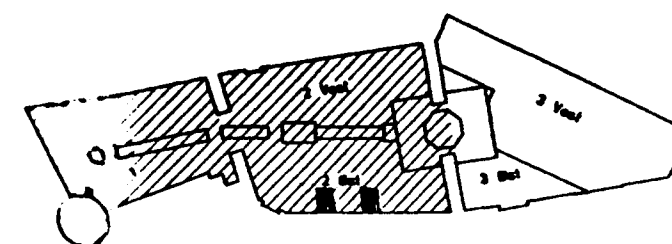


INDGÅET
7 NOV 1996
Teknisk Forsikring



Konstr.	Tegn. TK	Kontr.	Godk.	Fl./Tekst da6815a	Mål 1:50	Dato	96.06.18
---------	----------	--------	-------	-------------------	----------	------	----------

Plan 3
Boliger
Type Bs - plan
6.815 A


Højgaard & Schultz
Højgaard & Schultz a/s
Jagersborg Allé 4
2020 Charlottenlund
Grånskov 2
2600 Glostrup
Tlf. 39 63 12 12
Tlf. 43 48 60 60
Fax 31 56 56 28
Fax 43 48 67 89
Sag 948813
Sag 101064

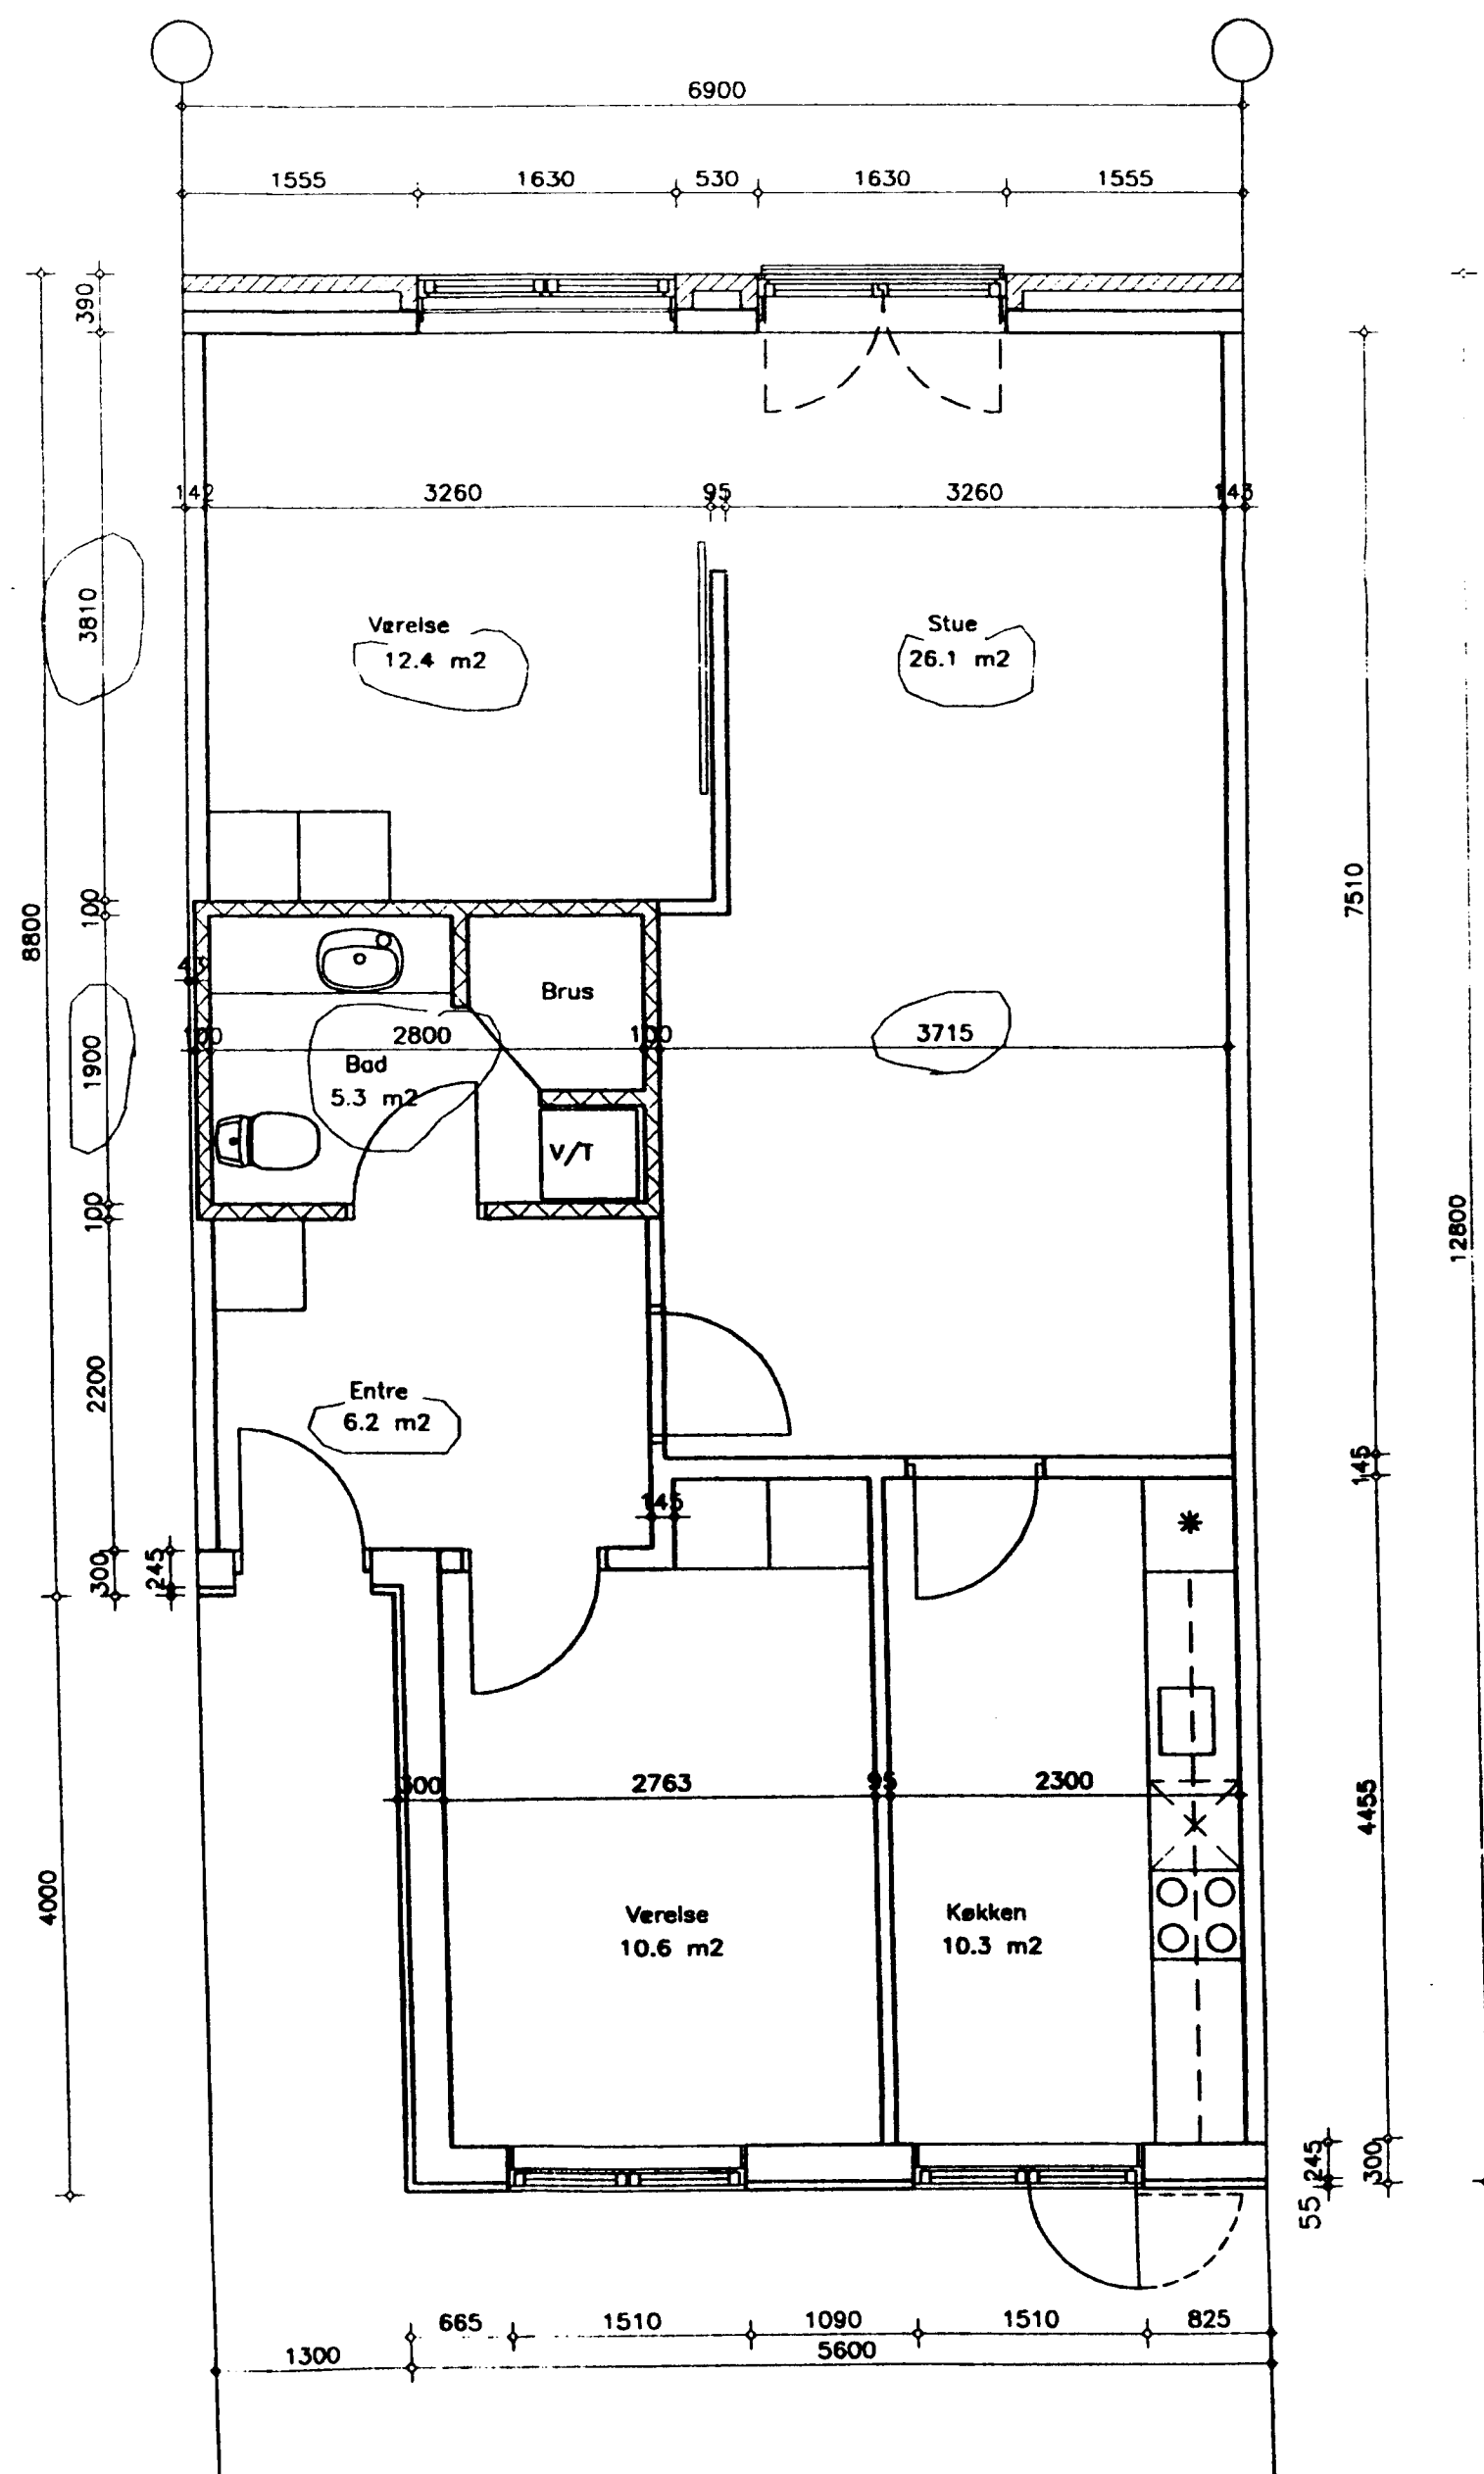

6.816

HELSINGØR KOMMUNE
BYGNINGSINSPEKTORATET
JOURNAL NR. 0355-96
DEN 8.11.1996
BILAG NR. 8

Rev. _____
Rev. _____
Rev. _____
Rev. _____
Rev. A TK Vinduesstørrelser og bad ændret 26.08.96

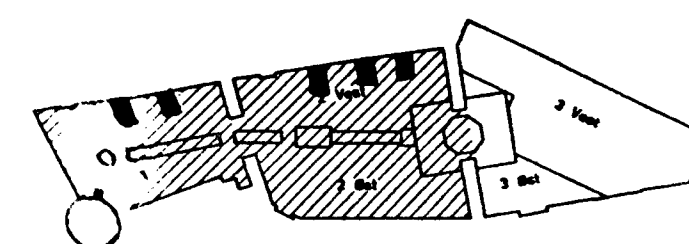

INDGÅET
7 NOV. 1996
Teknisk Forvaltning


HELSINGØR
BYCENTER


Konstr. Tegn. TK Kontr. Godk. Fil/Tekst dg6816a Mål 1:50 Dato 96.06.18
Tegn. nr.

Plan 3
Boliger
Type B1 - plan

6.816 A

Højgaard & Schultz
Højgaard & Schultz a/s Jægersborg Allé 4 2920 Charlottenlund Tlf. 39 63 12 12 Fax. 31 56 56 28 Sag. 946613
O. Carl A. Byg as Granskoven 2 2600 Glostrup Tlf. 43 48 60 60 Fax. 43 48 67 89 Sag. 10.1064

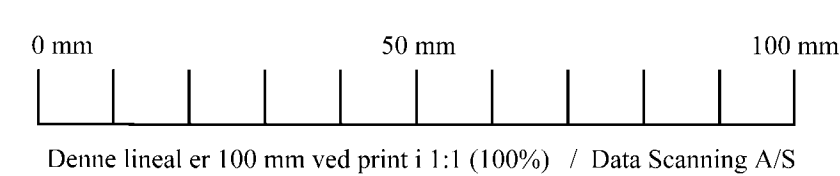

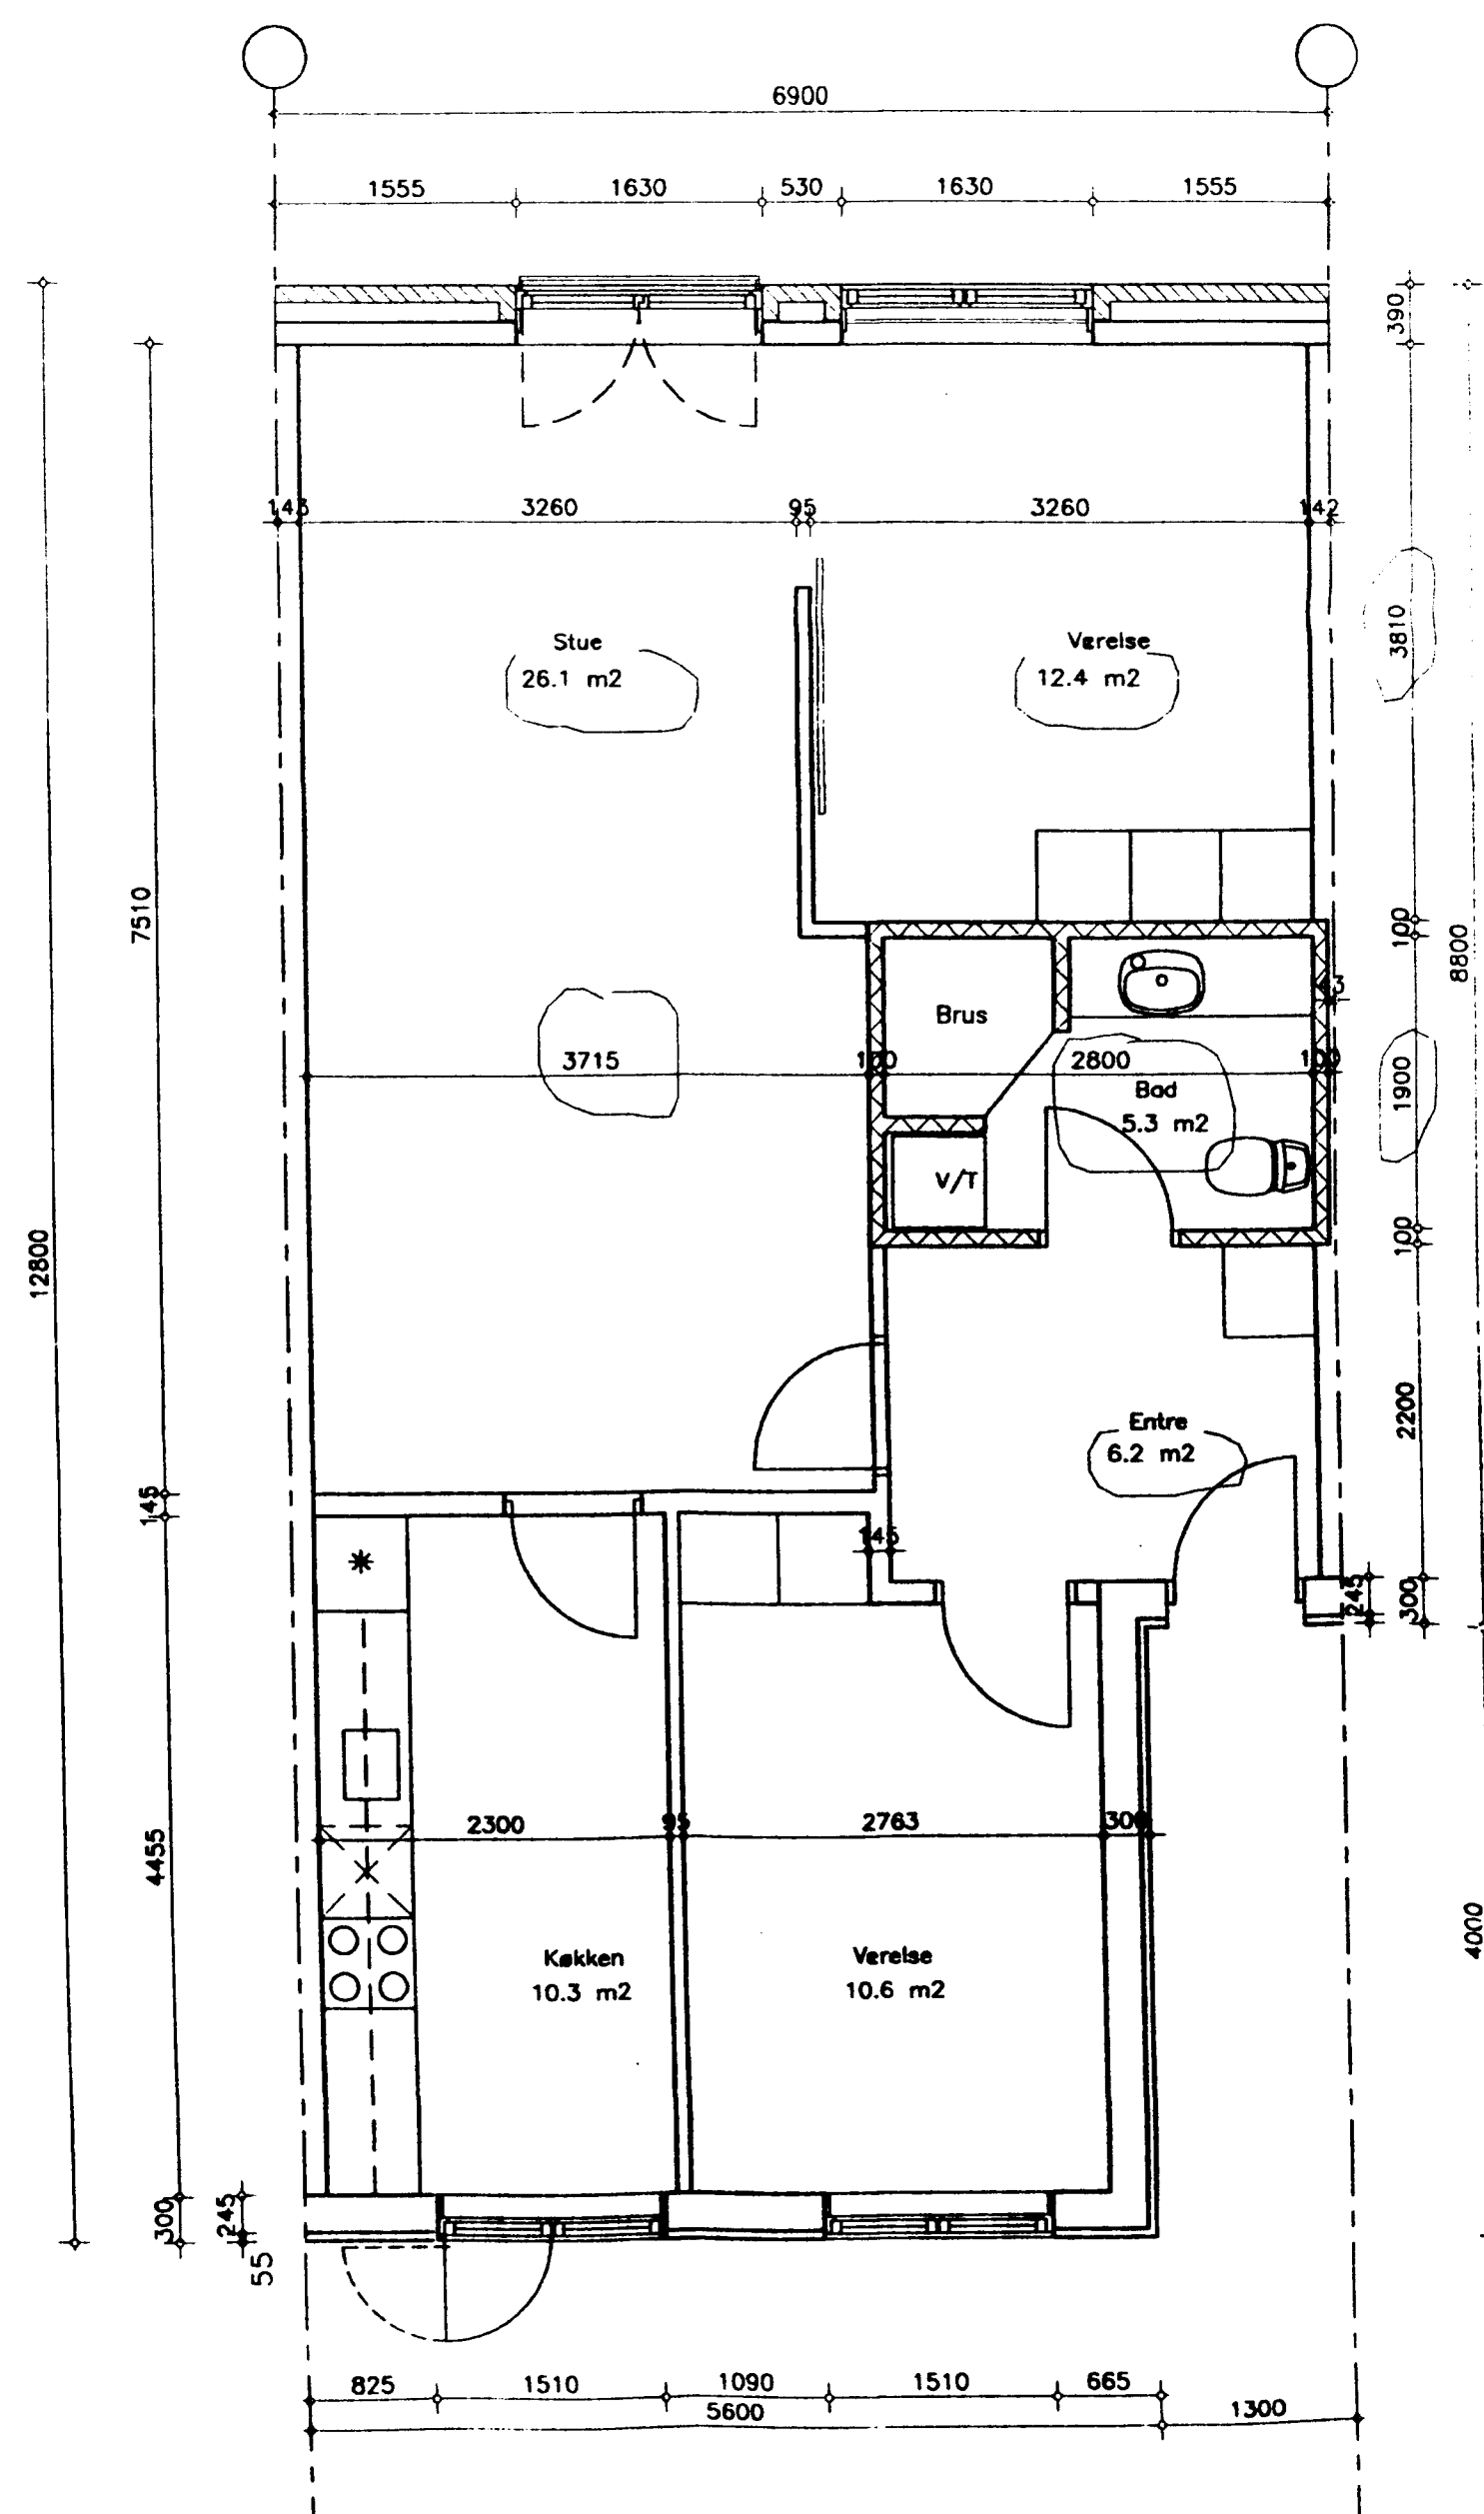

6.817

HELSINGØR KOMMUNE
BYGNINGSINSPEKTORATET
JOURNAL NR. 0355-96
DEN 8.11.1996
BILAG NR. 9

Rev.	
Rev.	
Rev.	
Rev.	
Rev. A TK Vinduesstørrelser og bad ændret	26.08.96

INDGÅET
7 NOV. 1996
Teknisk Forvaltning

**HELSINGØR
BYCENTER**

Konstr.	Tegn. TK	Kontr.	Godk.	Fl./Tekst da6817a	Mål 1:50	Dato 96.06.18
					Tegn. nr.	

Plan 3
Boliger
Type B1s - plan

6.817 A

Højgaard & Schultz

● Højgaard & Schultz a/s
 ○ Carl Rie Byg as


Jægersborg Allé 4
 Granskoven 2

2820 Charlottenlund
 2600 Glostrup

Tlf. 39 83 12 12
 Tlf. 43 48 60 60

Fax 31 56 56 28
 Fax 43 48 67 89


Sag 845810
 Sag 10.1064

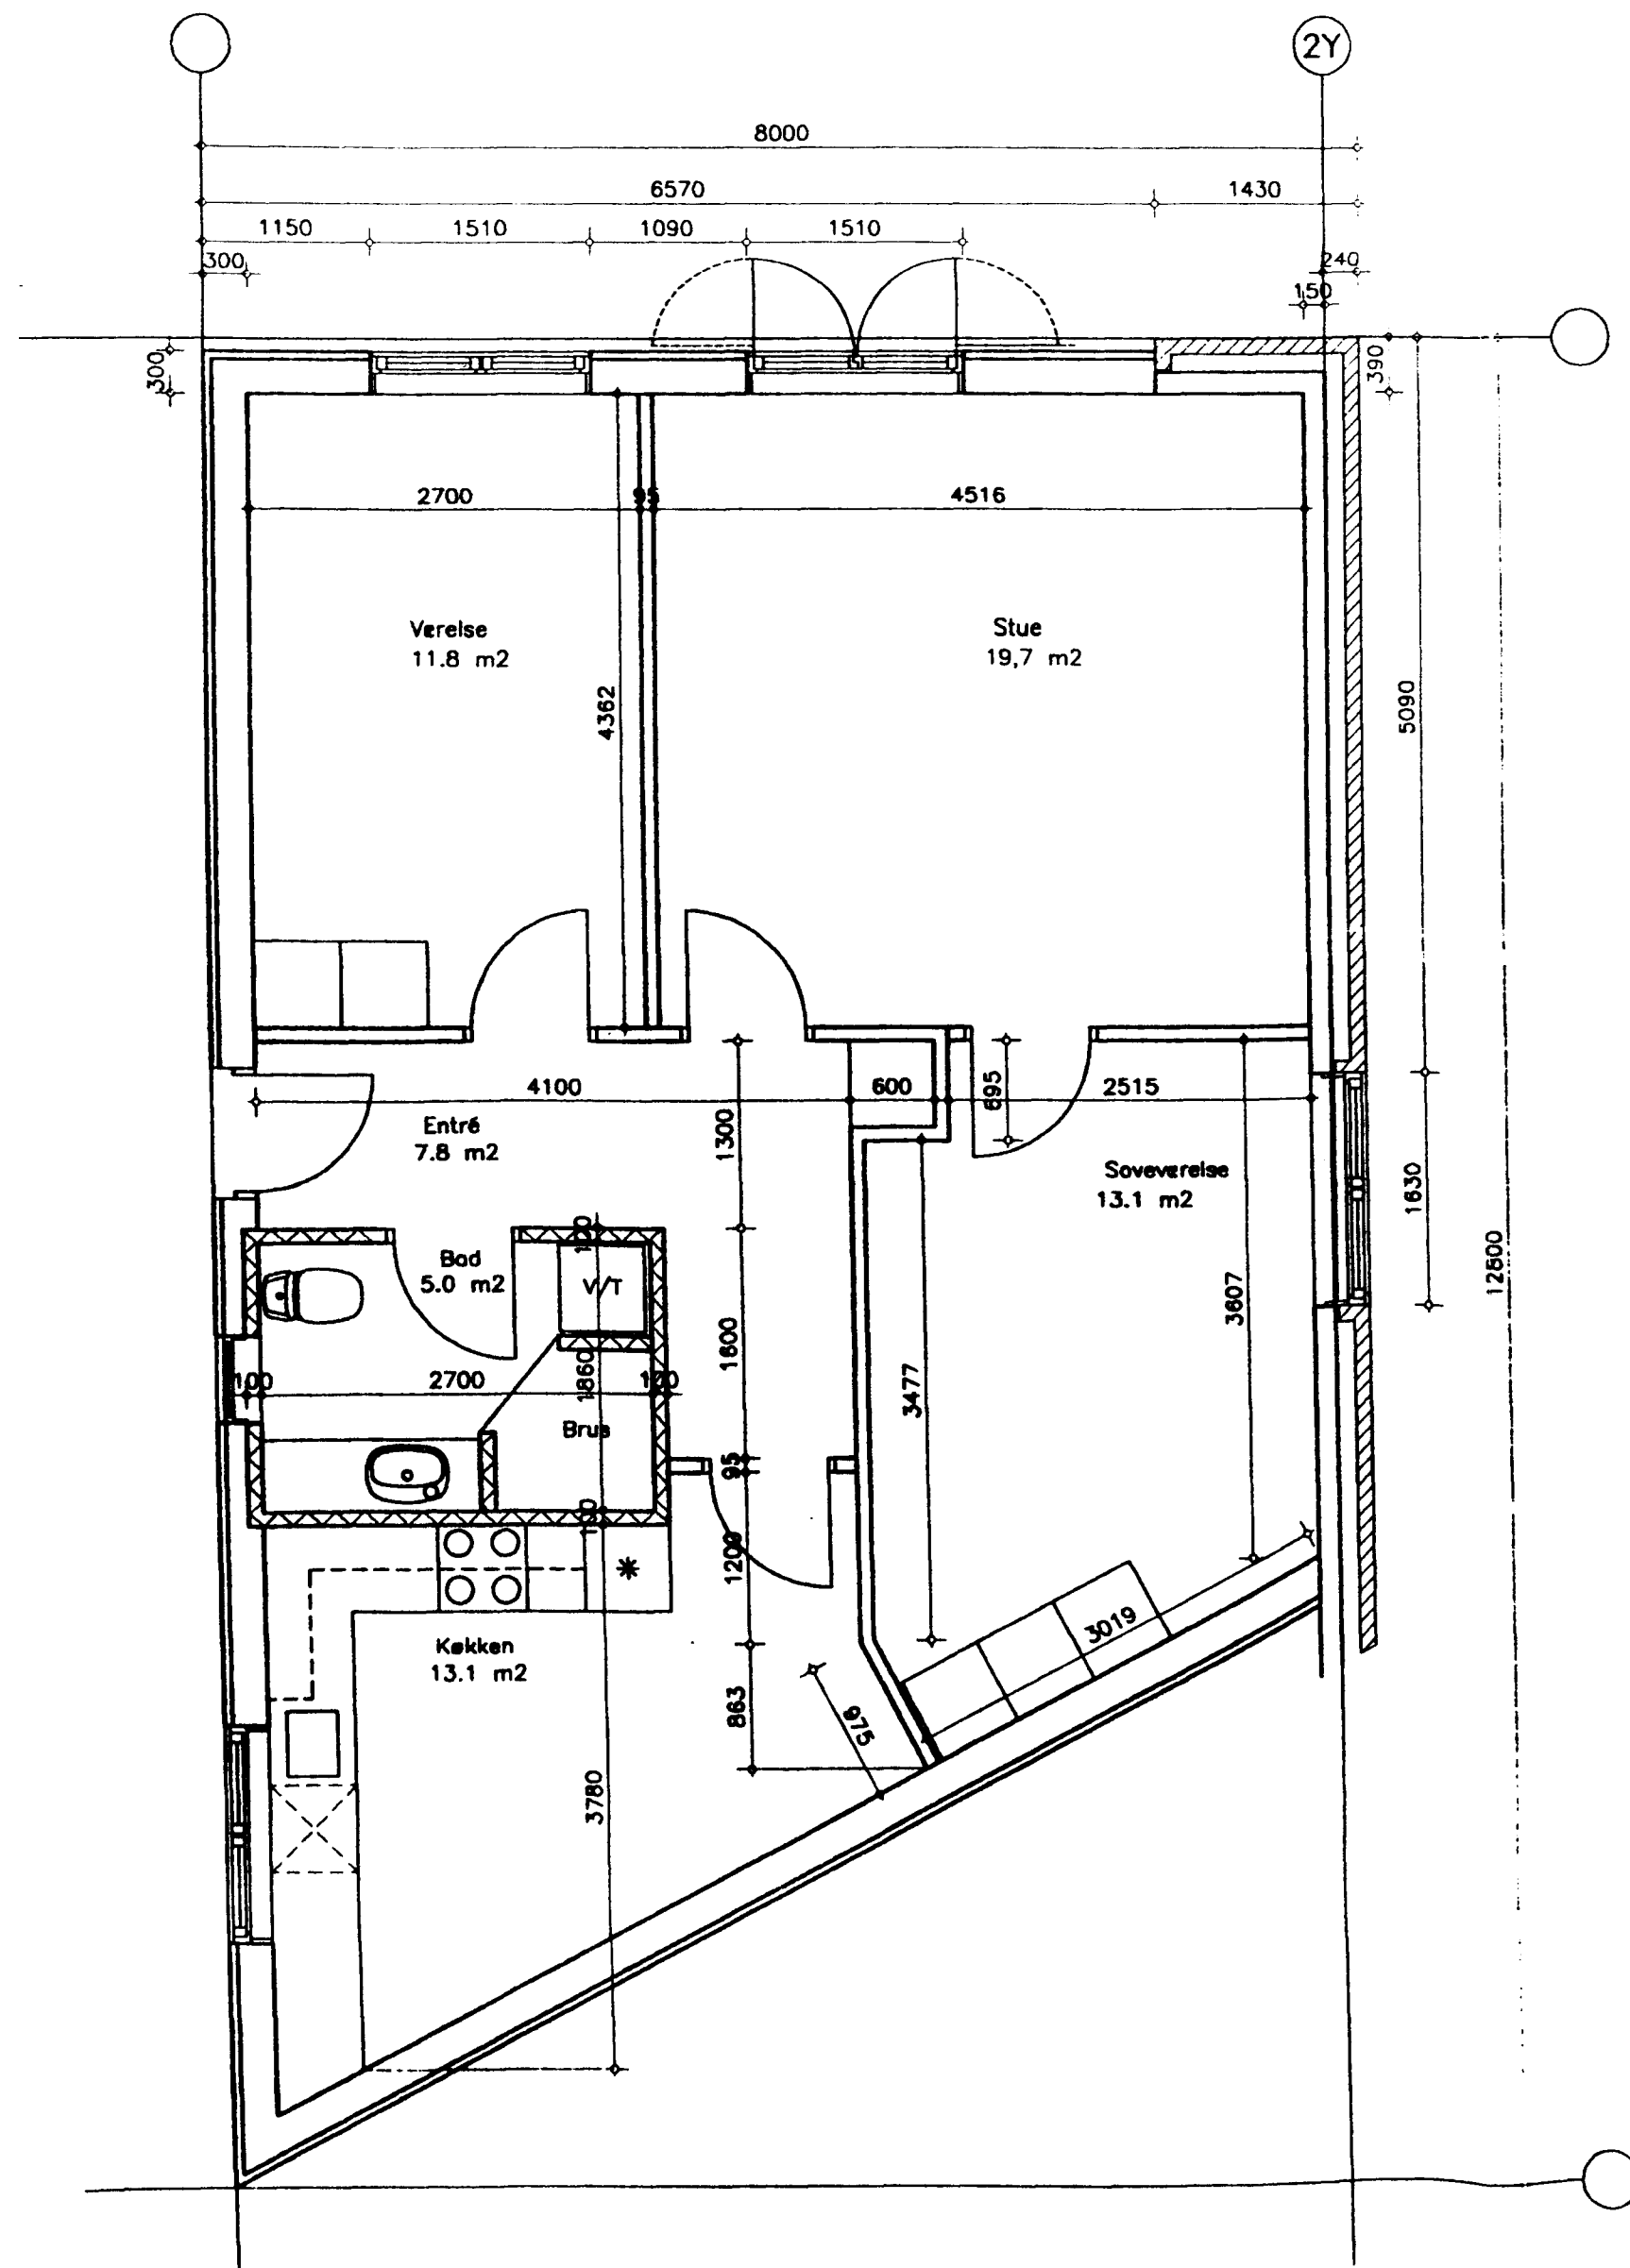

6.818

HELSINGØR KOMMUNE
BYGNINGSINSPEKTORATET
JOURNAL NR. 0355-96
DEN 8.11.1996
BILAG NR. 10

Rev.	
Rev.	
Rev.	
Rev.	
Rev. A TK Lejlighed omdisponeret, vinduesstørrelser	26.08.96

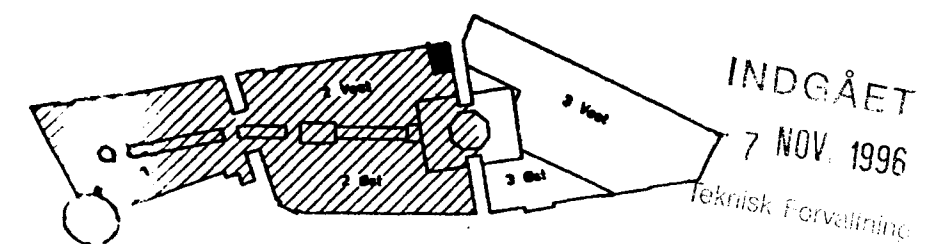

Konstr.	Tegn. TK	Kontr.	Godk.	Fl./Tekst da6818a	Mål 1:50	Dato	96.06.18
						Tegn. nr.	


Plan 3
Boliger
Type B2 – plan

6.818 A


Højgaard & Schultz



● Højgaard & Schultz a/s Jægersborg Allé 4 2920 Charlottenlund Tlf. 39 63 12 12 Fax 31 56 56 28 Sag 946613
○ Carl R. Byg as Granskoven 2 2600 Glostrup Tlf. 43 48 60 60 Fax 43 48 67 89 Sag 101064

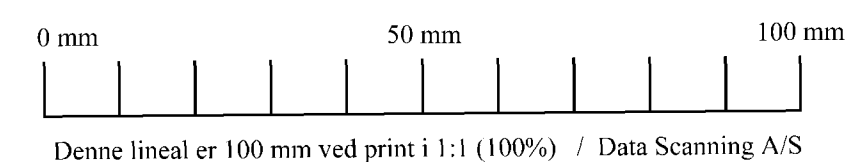


6.819

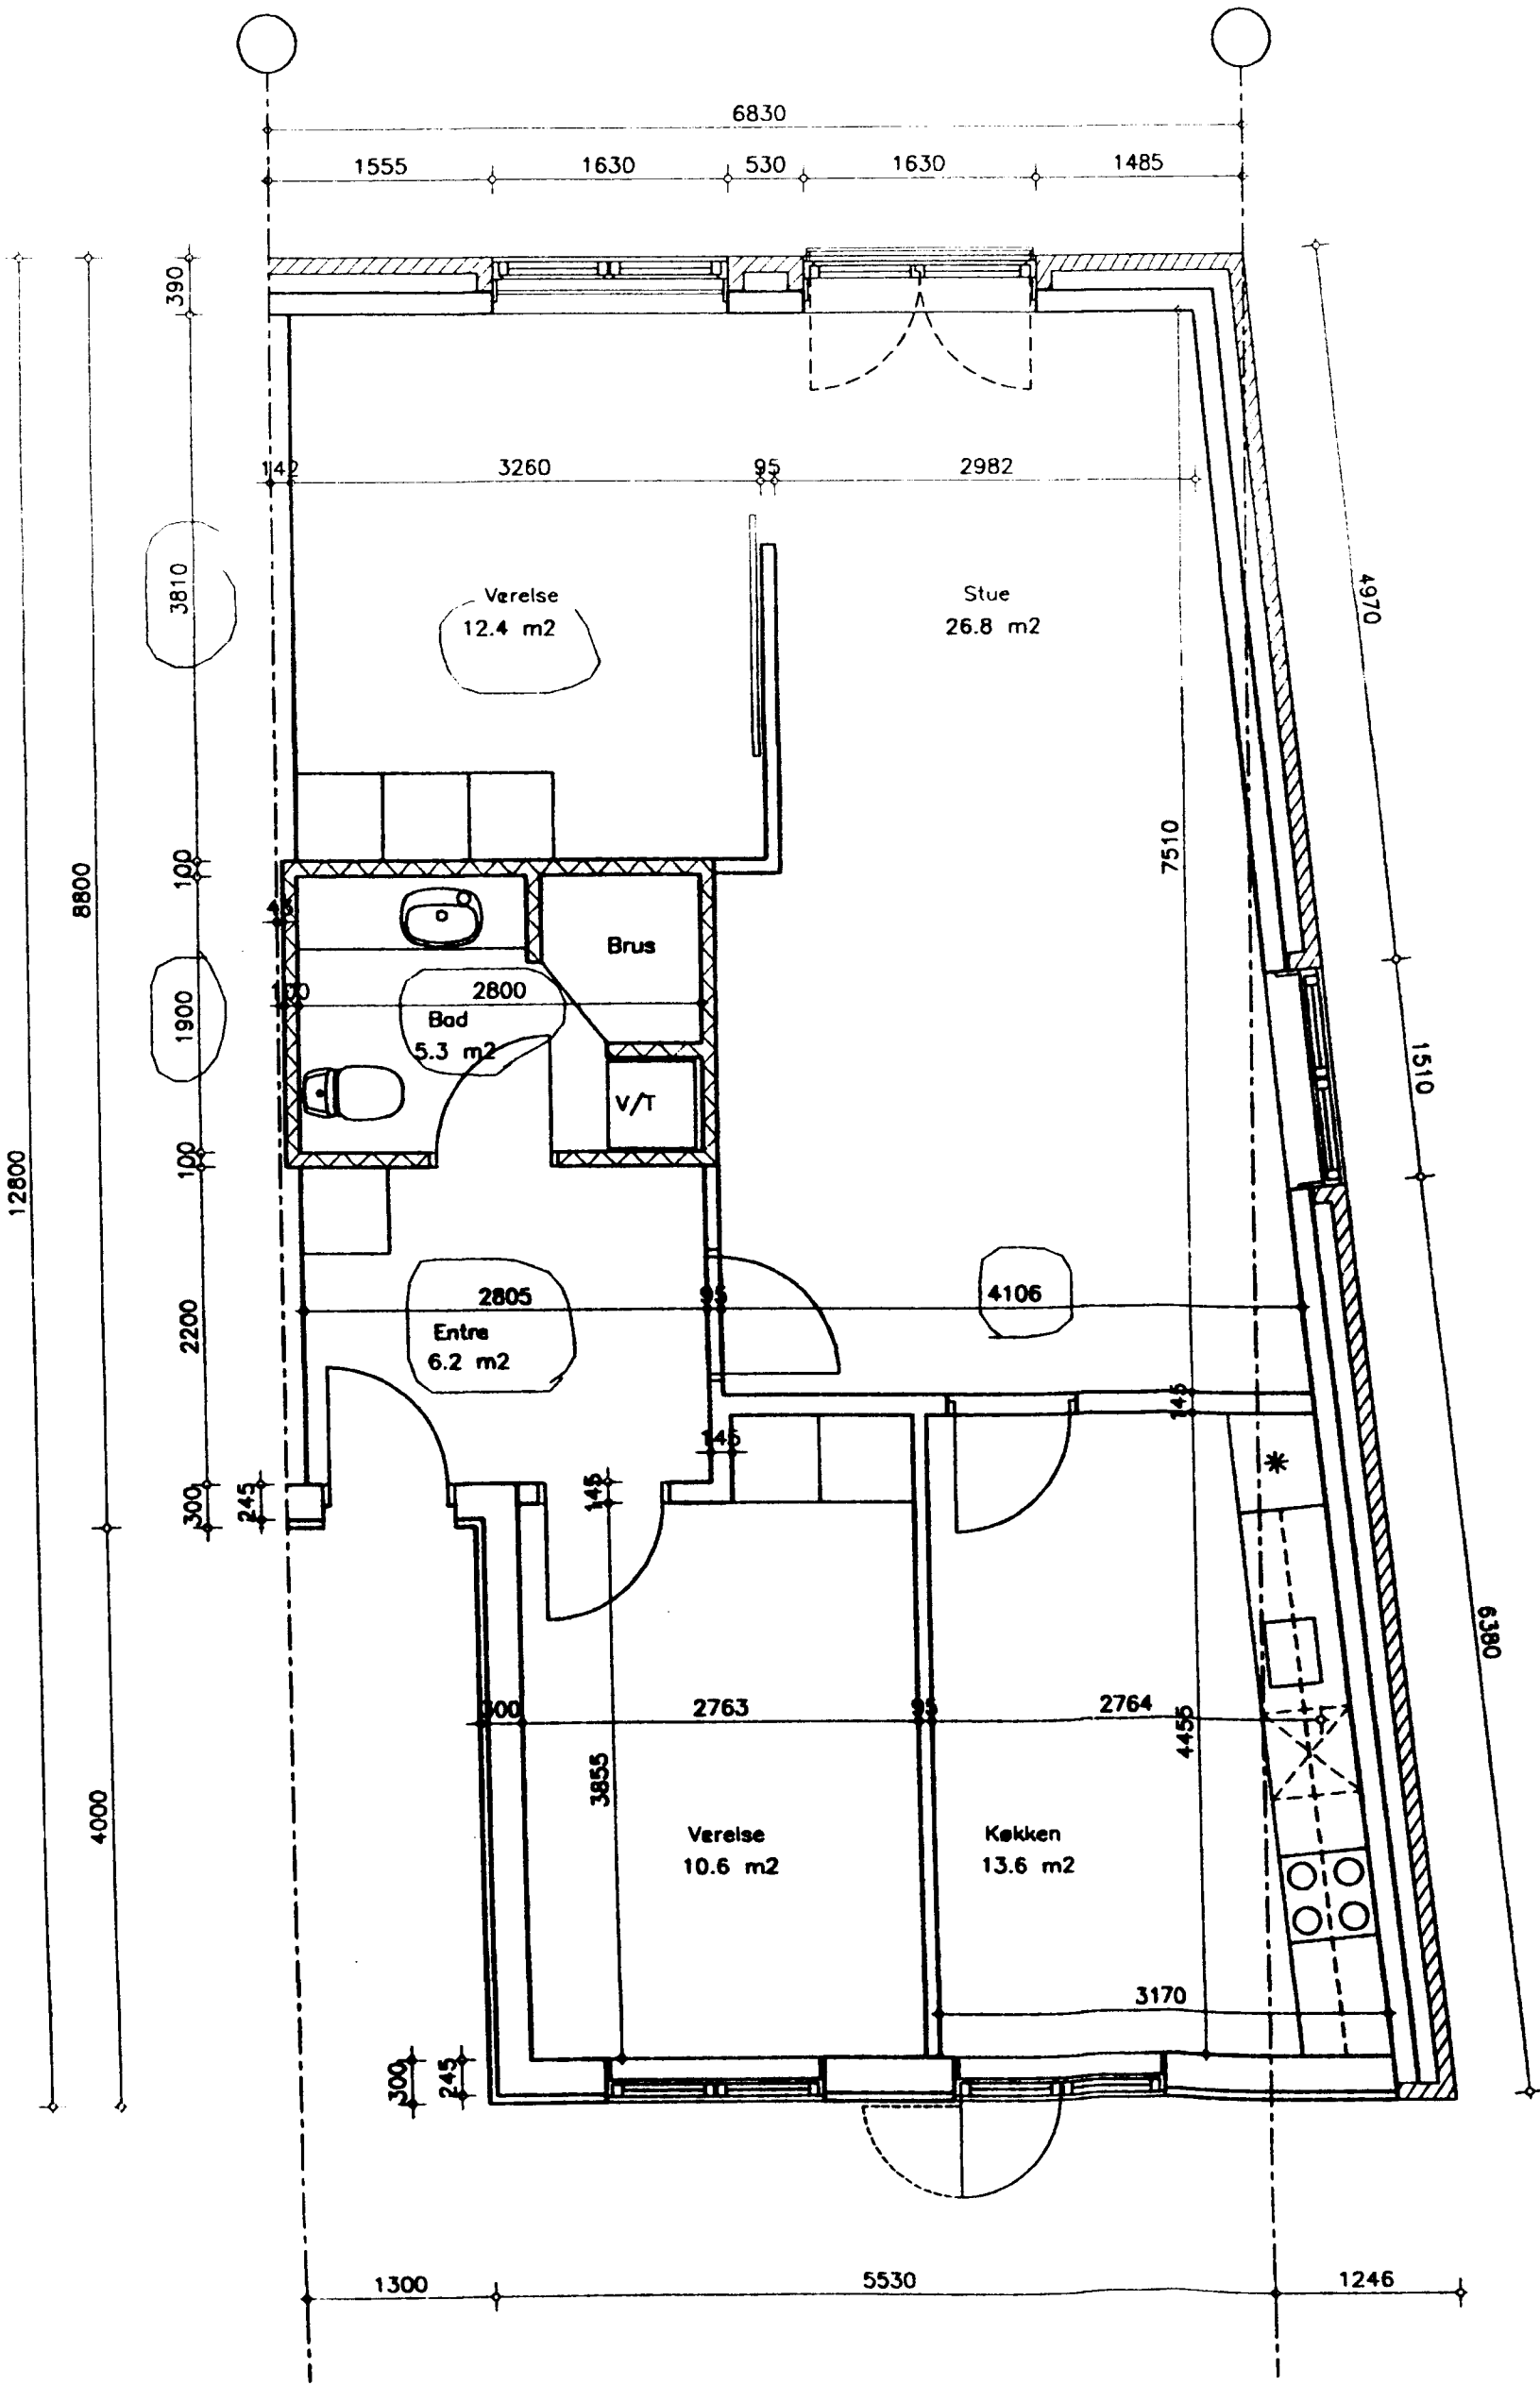


HELSINGØR KOMMUNE
BYGNINGSINSPEKTORATET
JOURNAL NR. 0355-96
DEN 8/11-1996
BILAG NR. 11

Rev.	
Rev.	
Rev.	
Rev. B TK Vinduesstørrelser og bad ændret	26.08.96
Rev. A RMK Skrå ydervæg rykket 70 mm ind i boligen	01.08.96

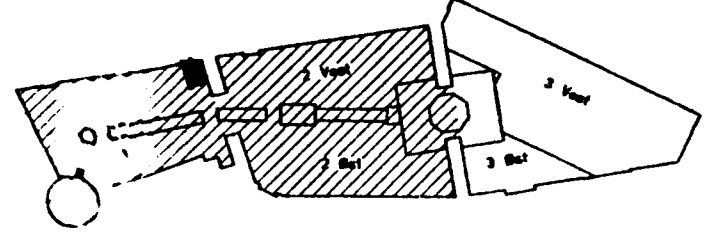

INDGÅET
- 7 NOV. 1996
Teknisk Forvaltning

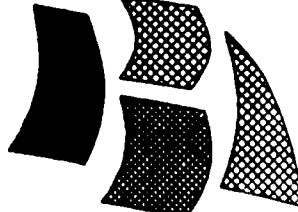

HELSINGØR
BYCENTER

Konst.	Tegn. TK	Kontr.	Godk.	Fl./Tekst da6819b	Mål 1:50	Dato	96.06.18
					Tegn. nr.		

Plan 3
Boliger
Type B3 - plan

6.819 B

Højgaard & Schultz



● Højgaard & Schultz a/s
○ Carl N. Byg as


Jægersborg Allé 4
Granskoven 2

2920 Charlottenlund
2600 Glostrup

Tlf. 39 63 12 12
Tlf. 43 48 60 60


Fax 31 56 56 28
Fax 43 48 67 89

Sag 846613
Sag 101064

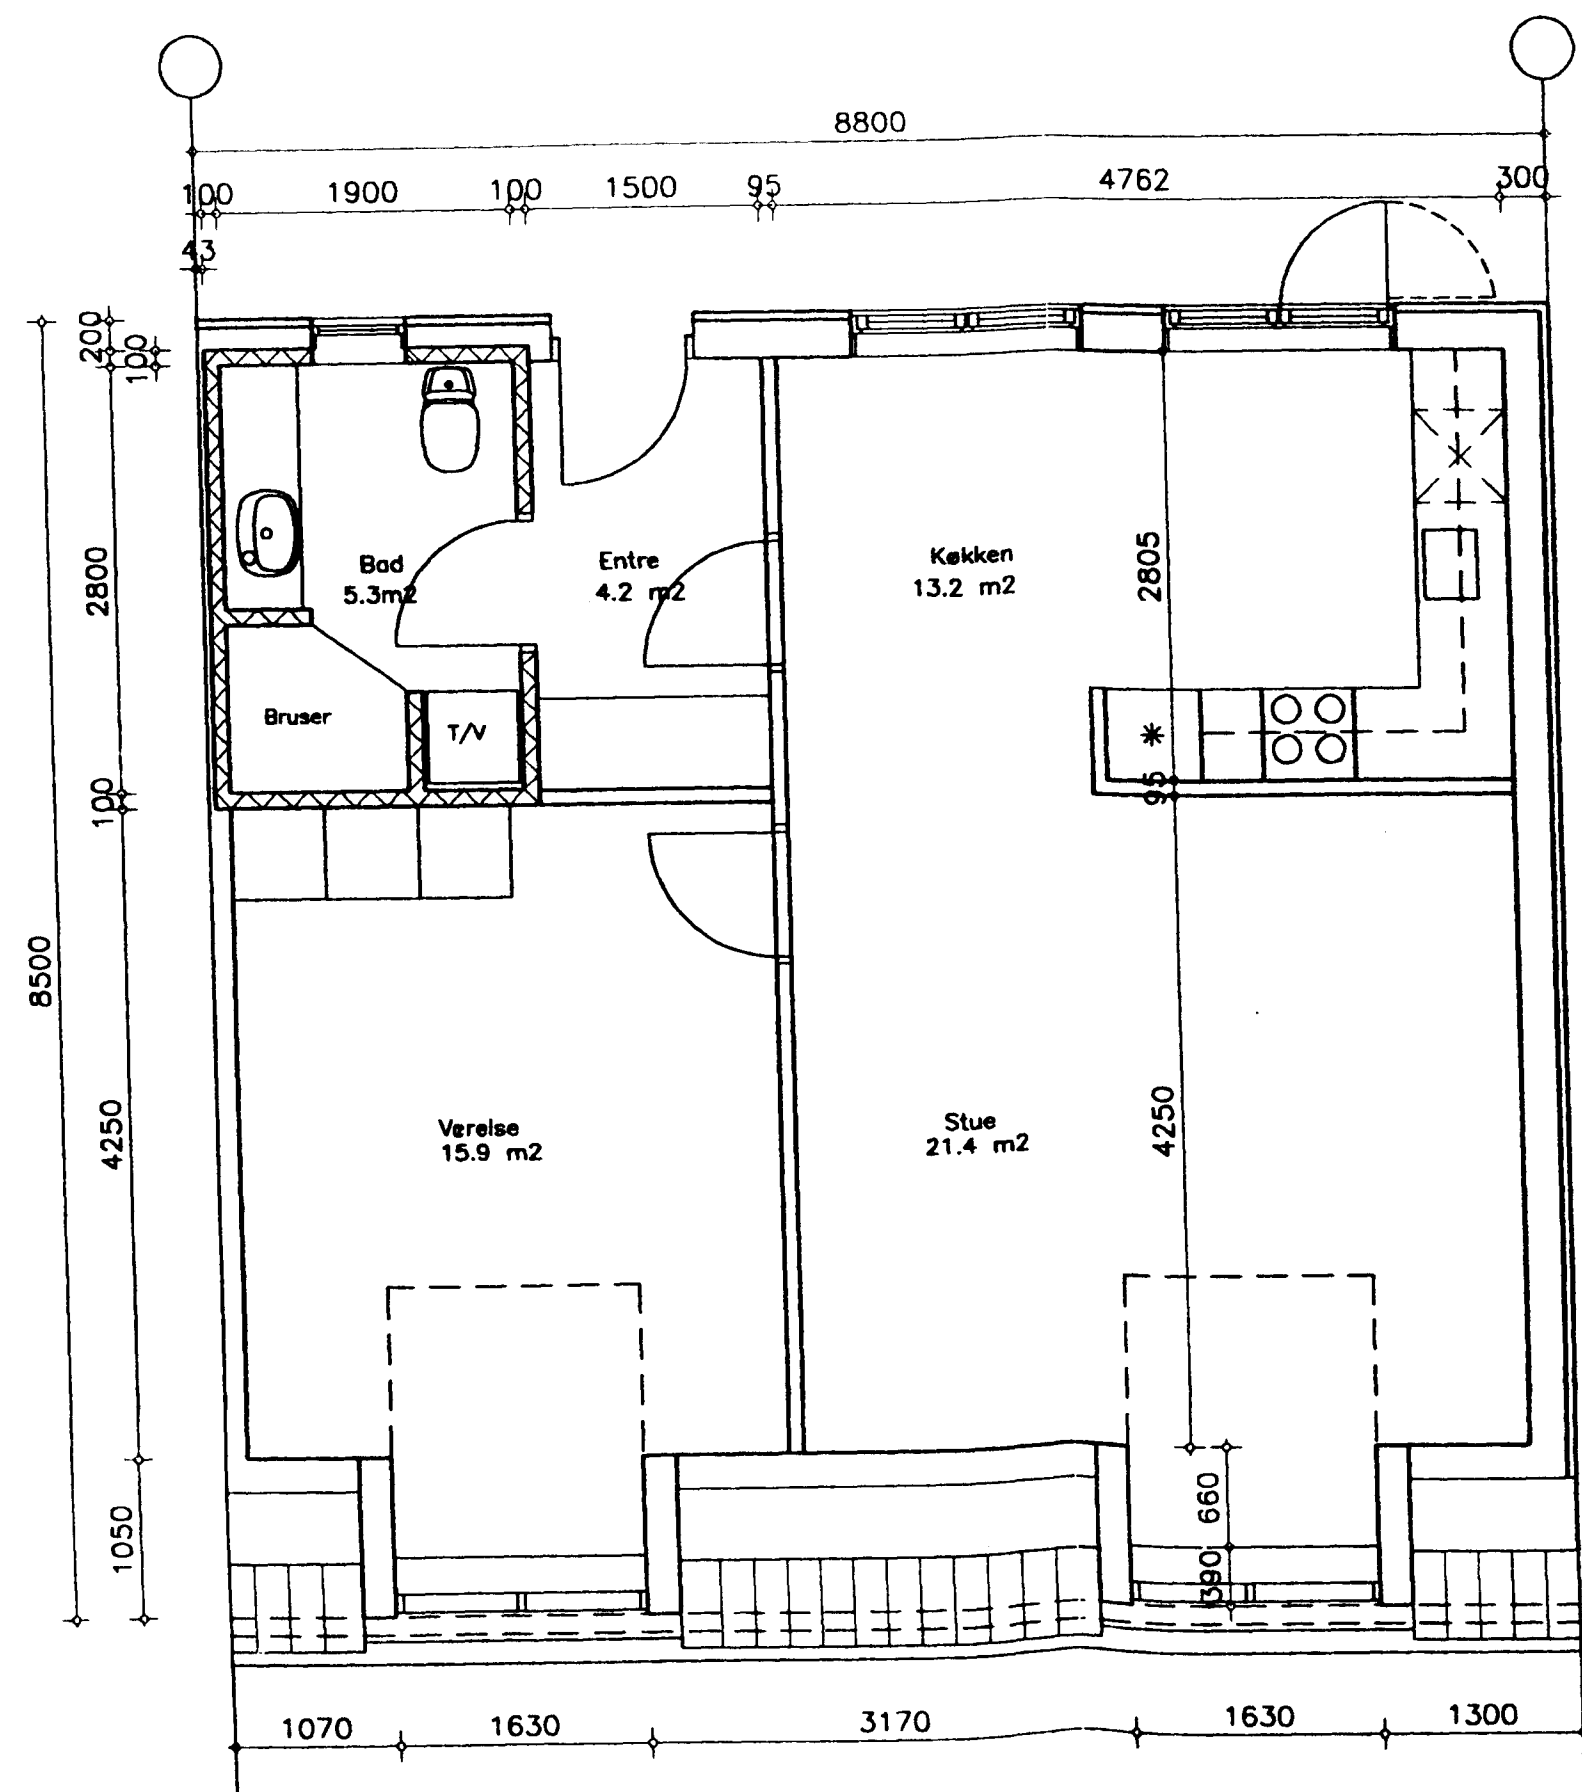


HELSINGØR KOMMUNE
BYGNINGSINSPEKTORATET
JOURNAL NR. 0355-96
DEN 8.11.1996
BILAG NR. 12

Rev.	
Rev.	
Rev.	
Rev.	
Rev. A TK Vinduesstørrelser ændret, Bad spejlvendt	26.08.96

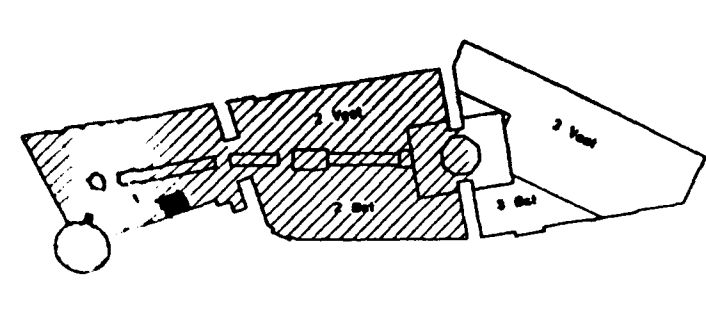

INDGÅET
7 NOV. 1996
Teknisk forvaltning

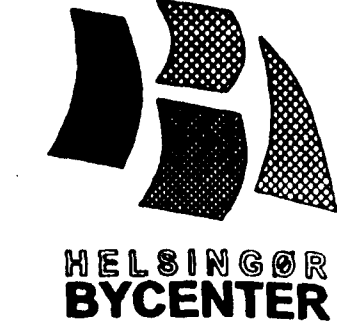



HELSINGØR
BYCENTER

Konstr.	Tegn. TK	Kontr.	Godk.	Fl./Tekst da6820a	Mål 1:50	Dato	96.06.18
Plan 3 Boliger Type C - plan							Tegn. nr. 6.820 A

Højgaard & Schultz


© Højgaard & Schultz a/s Jøgersborg Allé 4 2820 Charlottenlund Tlf. 39 63 17 17 Fax 31 96 96 20 Sag 945613
O Carl Th. Ryg as Granskoven 2 2600 Glostrup Tlf. 43 48 00 00 Fax 43 48 07 09 Sag 101064

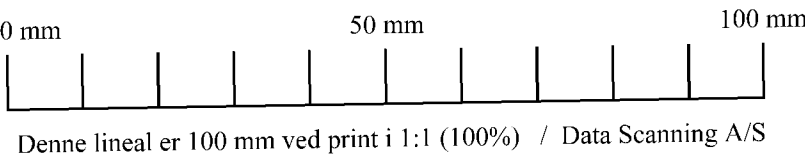

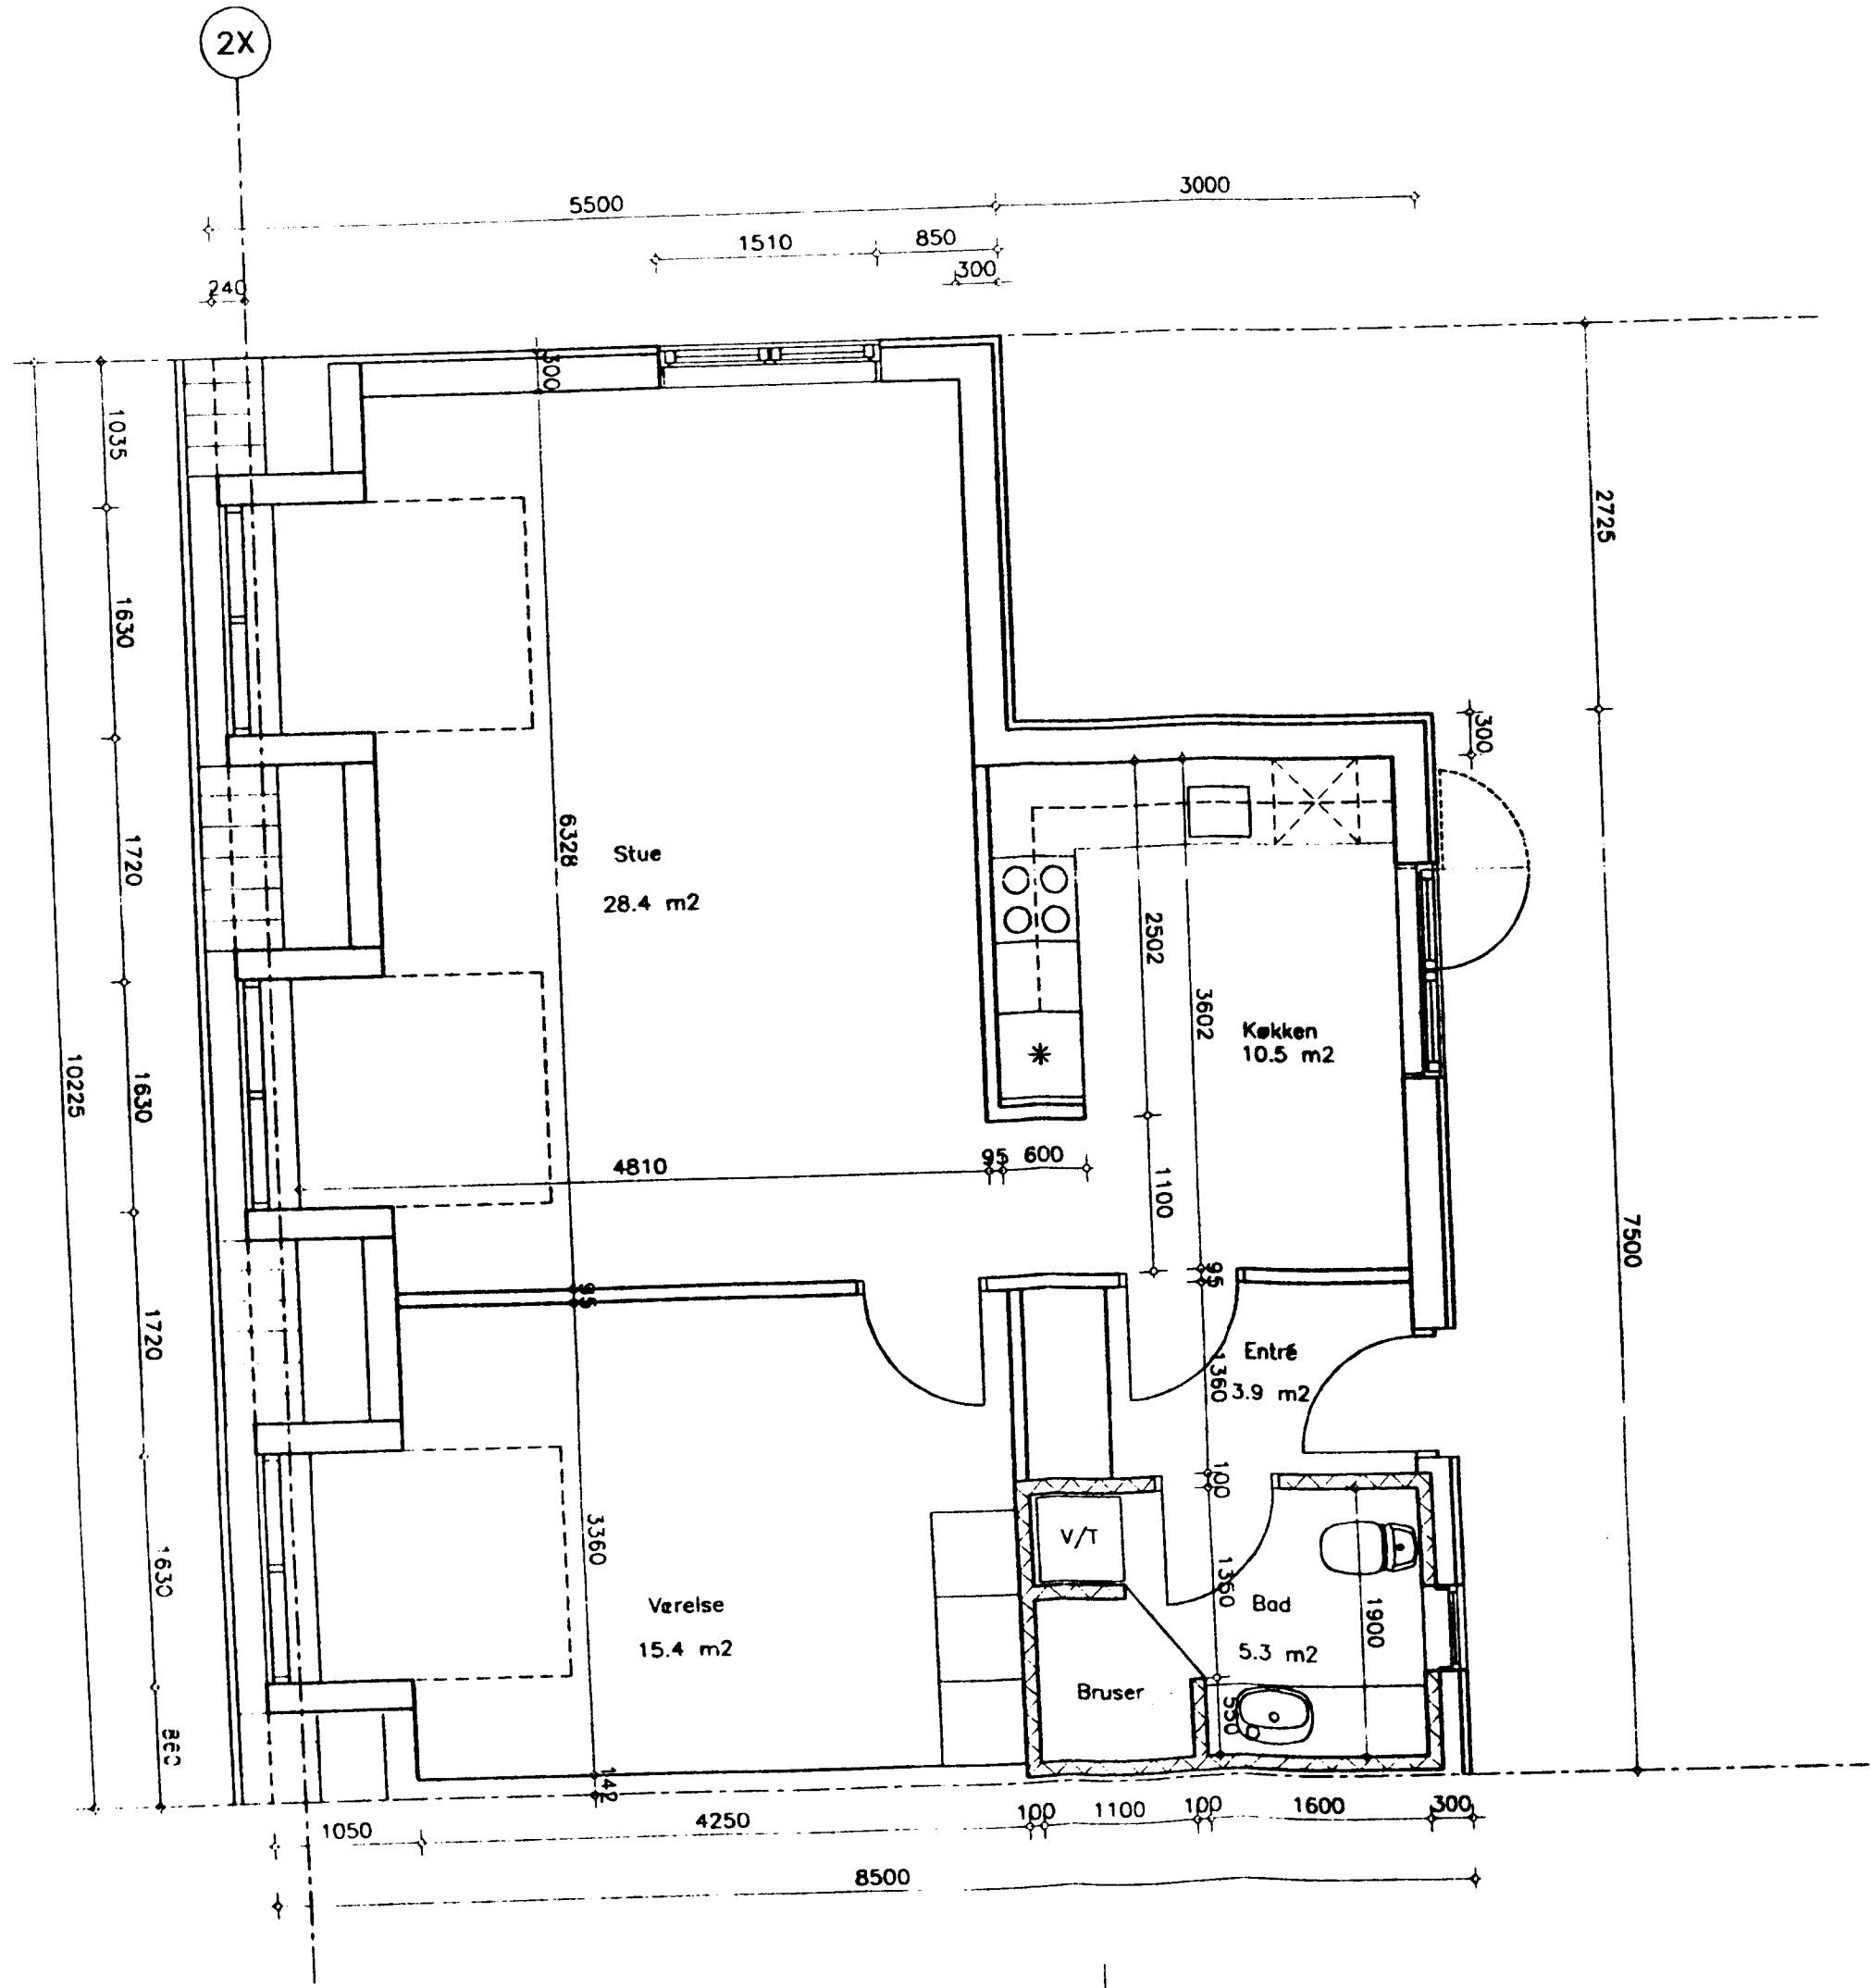

HELSINGØR KOMMUNE
BYGNINGSINSPEKTORATET
JOURNAL NR. 0355-96
DEN 8/11-1996
BILAG NR. 13


Rev.	
Rev.	
Rev.	
Rev.	
Rev. A 1h Vinduesstørrelser ændret	26.08.96

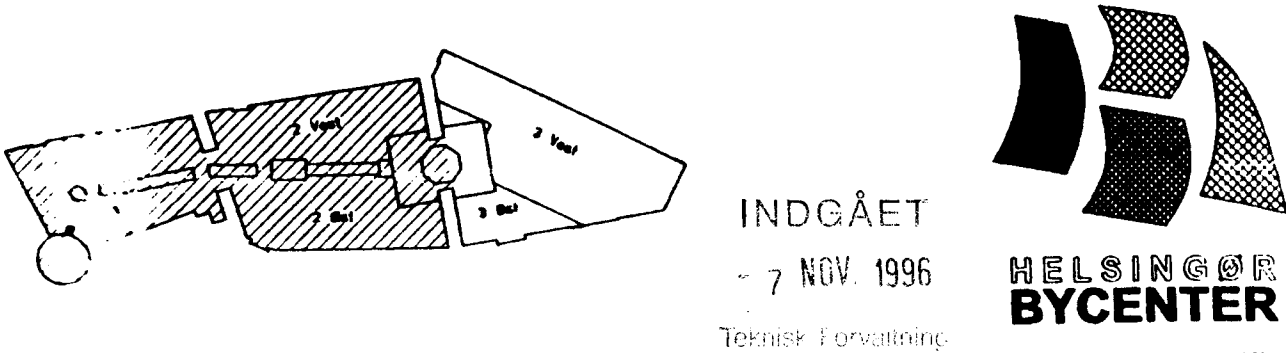

Konstr.	Tegn. TK	Kontr.	Godk.	Fl./Tekst da6821a	Mål 1:50	Dato 96.06.18
					Tegn. nr.	


Plan 3
Boliger
Type C1 – plan
6.821 A

Højgaard & Schultz
Højgaard & Schultz a/s
Carl A. Ryg as
Jagersborg Allé 4
Granskoven 2
2920 Charlottendund
2600 Glostrup
Tlf. 39 63 12 12
Tlf. 43 48 60 60
Fax 31 56 56 28
Fax 43 48 67 89
Sag 946613
Sag 101064

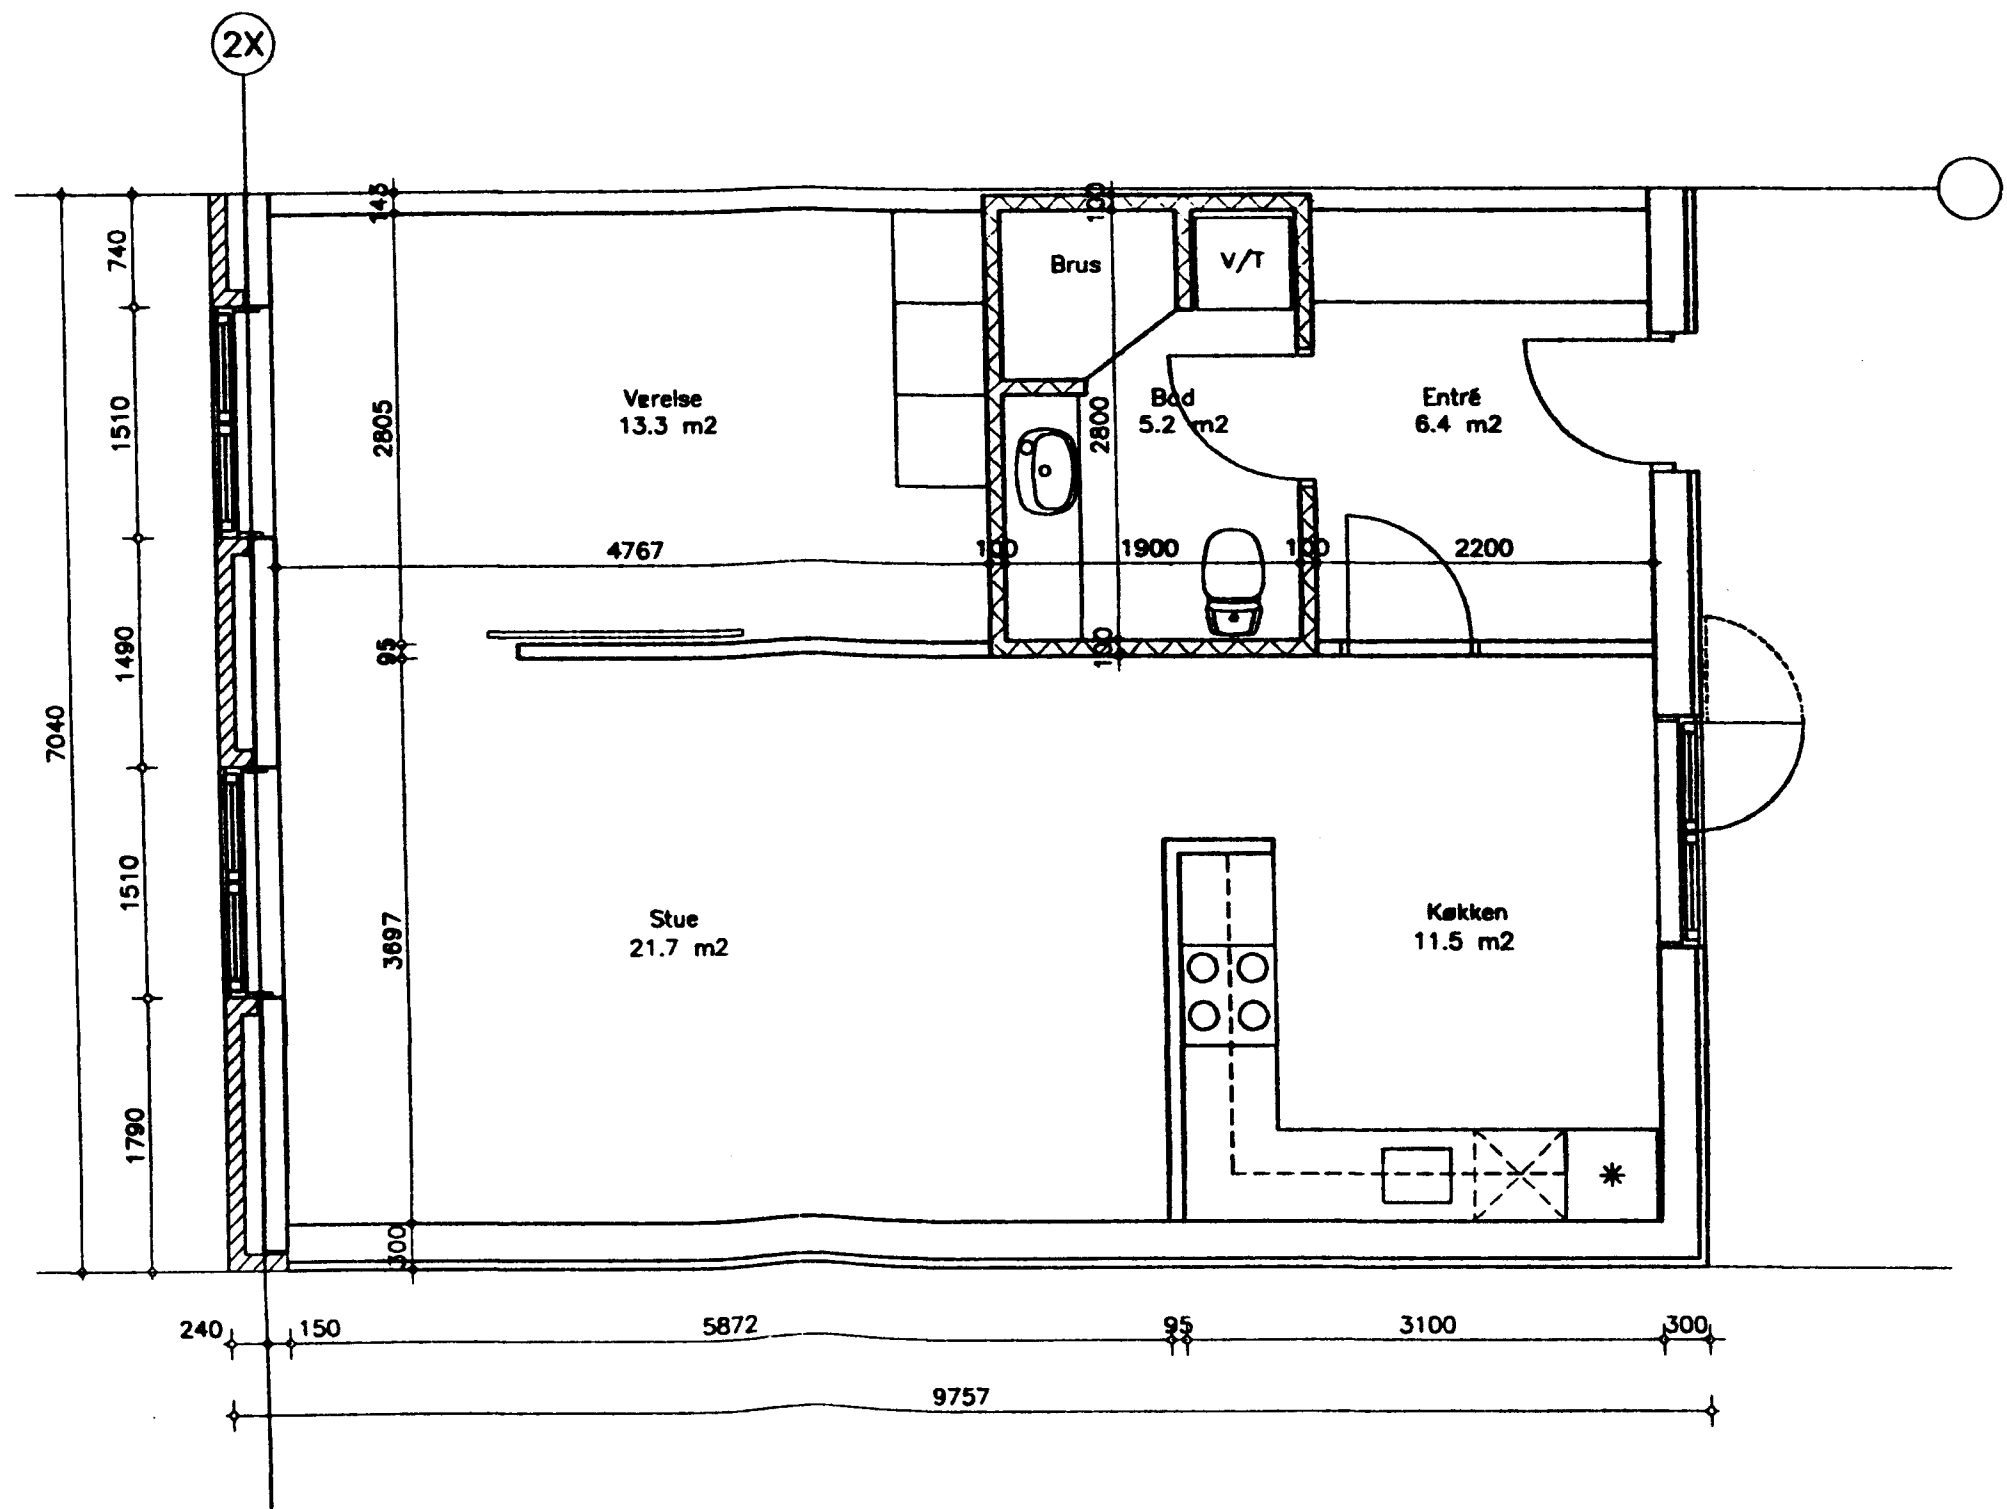

HELSINGØR KOMMUNE
BYGNINGSINSPEKTORATET
JOURNAL NR. 0355-96
DEN 8/11-1996
BILAG NR. 14

Rev.	
Rev.	
Rev.	
Rev.	
Rev. A TK Vinduesstørrelser ændret	26.08.96

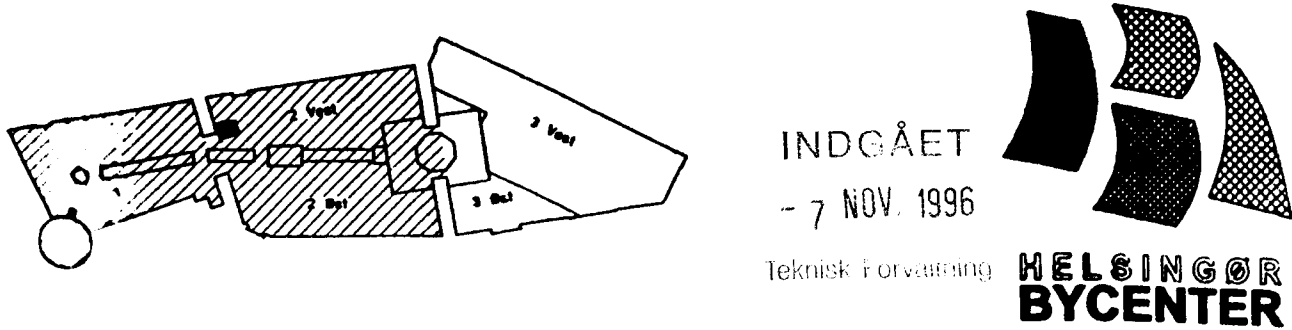

Konstr.	Tegn. TK	Kontr.	Godk.	Fl./Tekst da6822a	Mål 1:50	Dato 96.06.18
					Tegn. nr.	

Plan
Boliger
Type C2 – plan

6.822 A

Højgaard & Schultz

● Højgaard & Schultz a/s
○ Carl Aro Byg as


Jøgersborg Allé 4
Granskoven 2


2920 Charlottenlund
2600 Glostrup

Tlf. 39 63 12 12
Tlf. 43 48 00 00

Fax 31 56 56 28
Fax 43 48 67 89


Sag 946613
Sag 101064

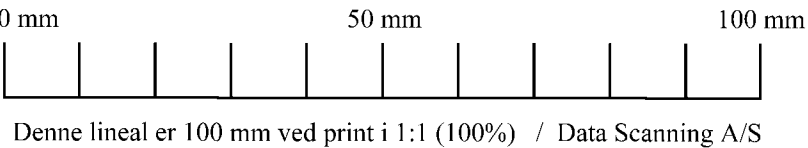

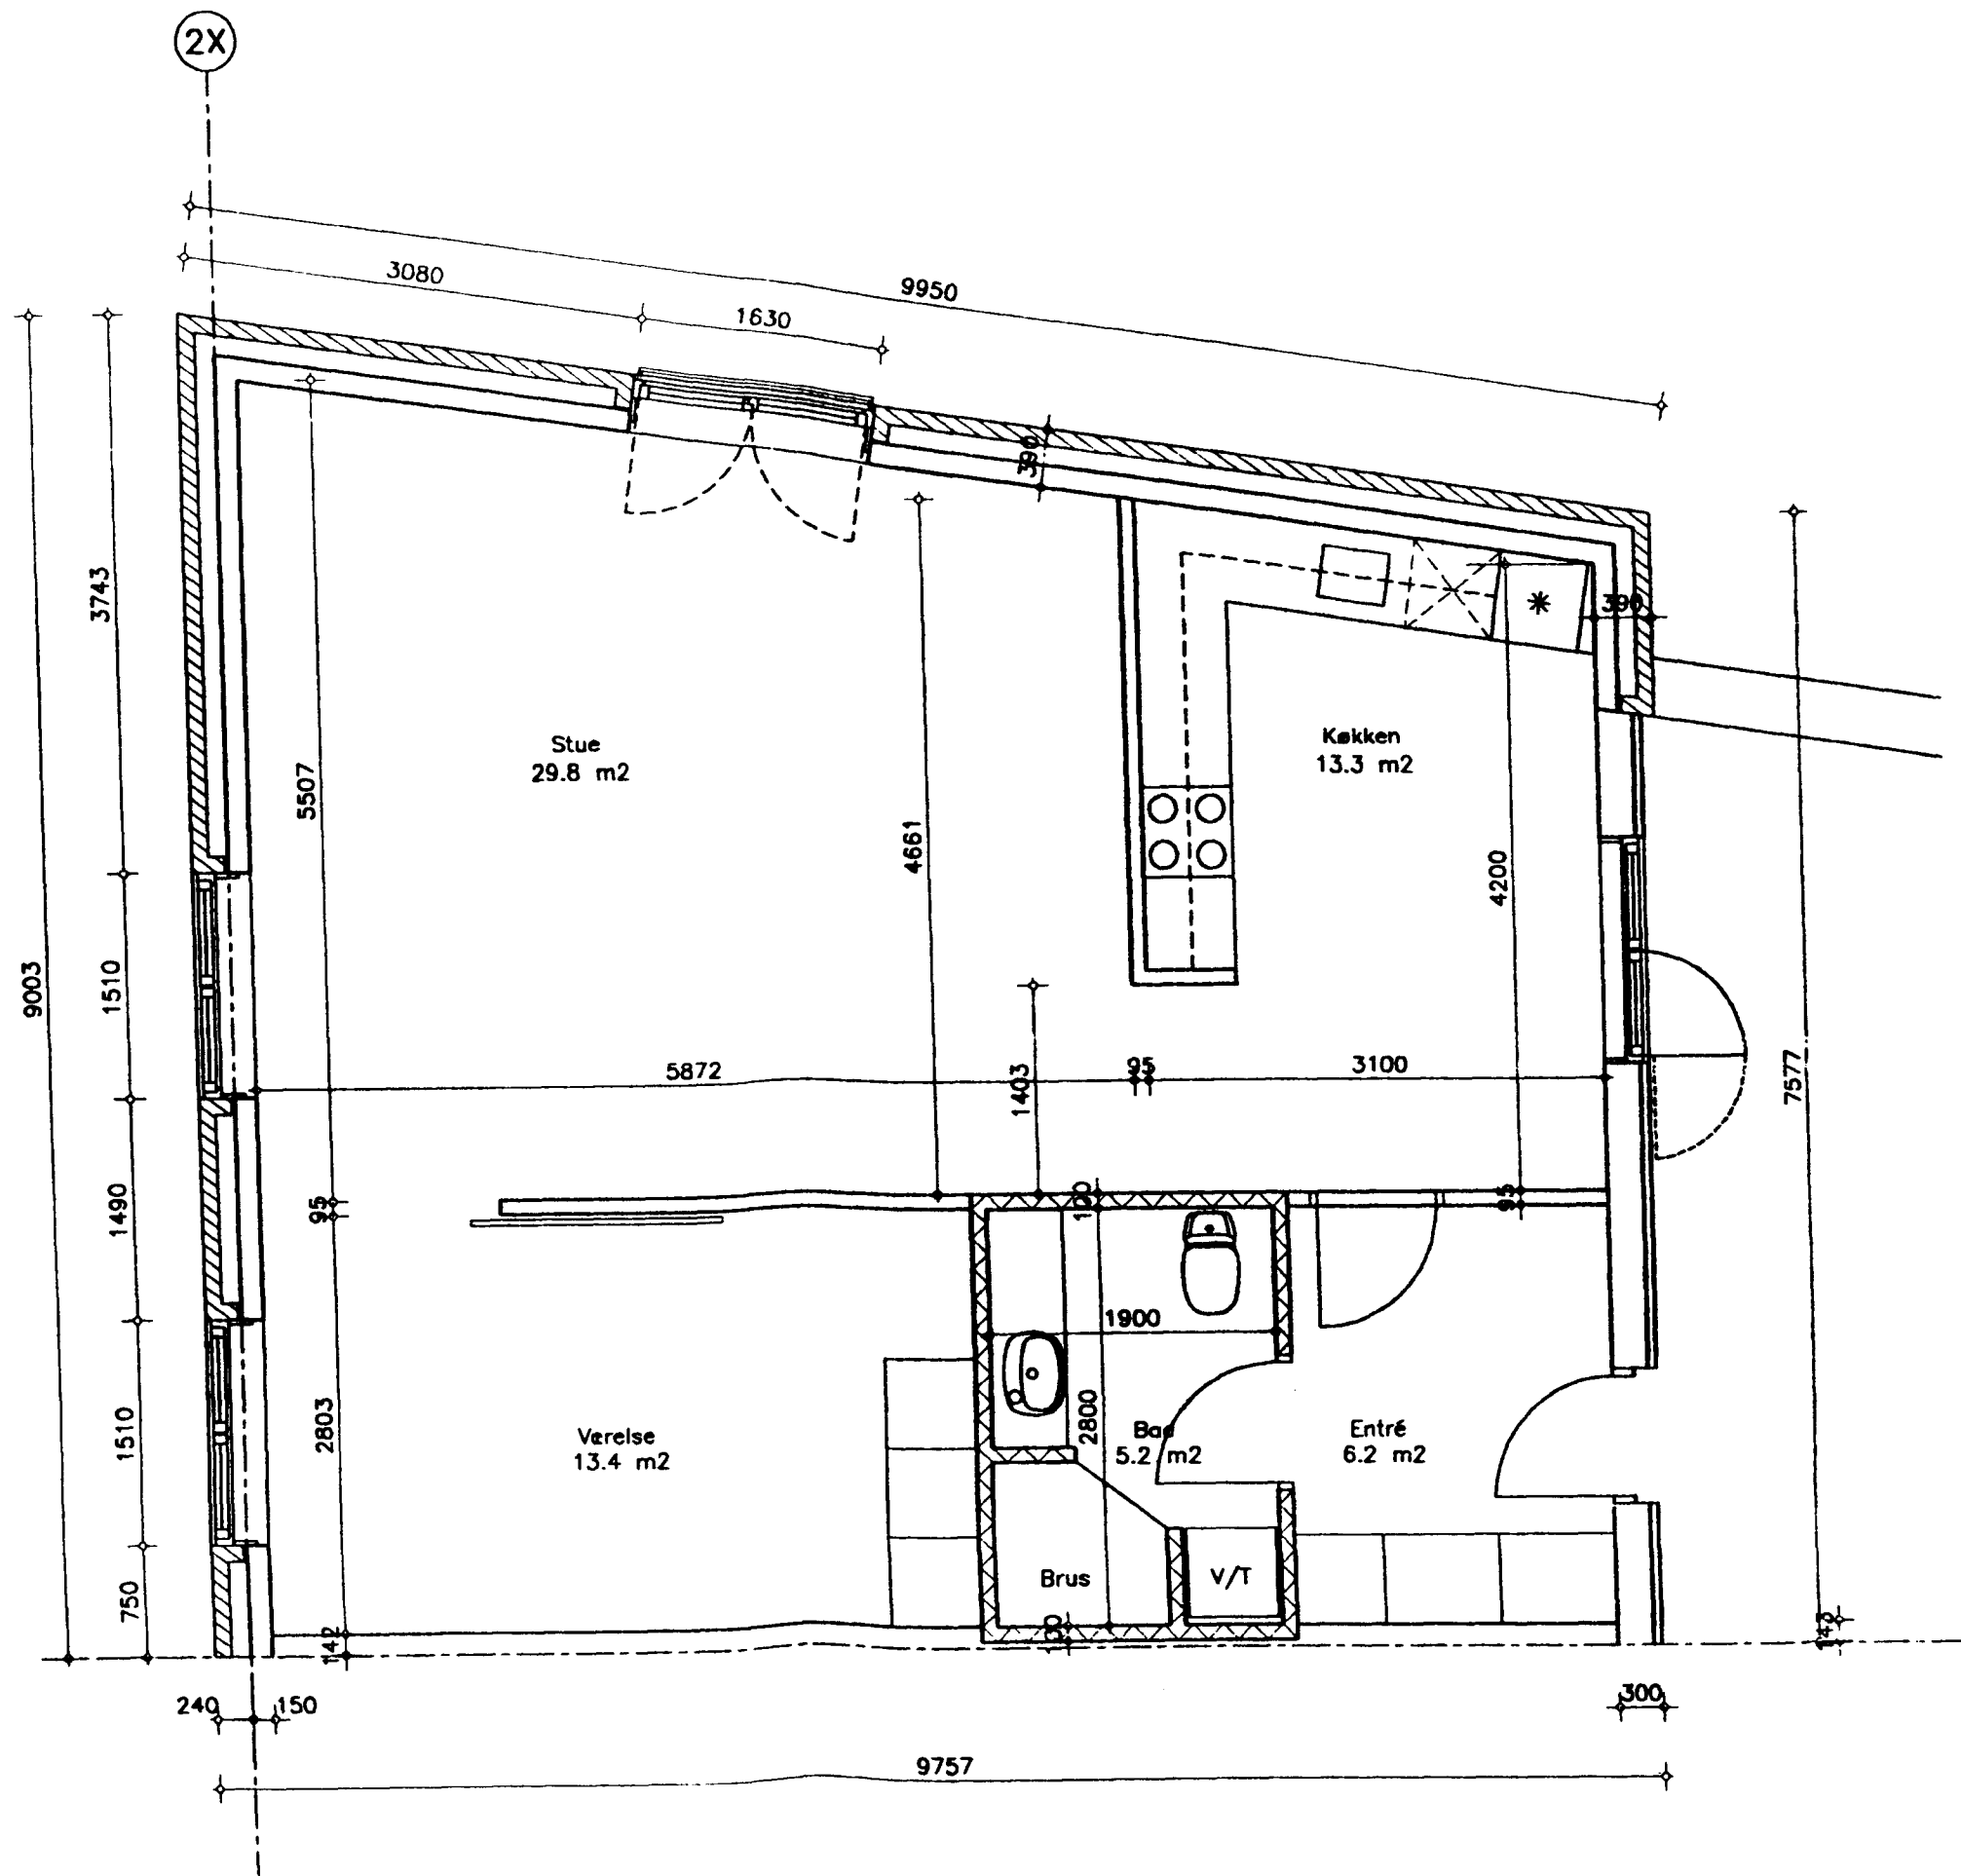


HELSINGØR KOMMUNE
BYGNINGSINSPEKTORATET
JOURNAL NR. 0355-96
DEN 8/11-1996
BILAG NR. 15


Rev.	
Rev.	
Rev.	
Rev.	
Rev. A TK Vinduesstørrelser endret	26.08.96

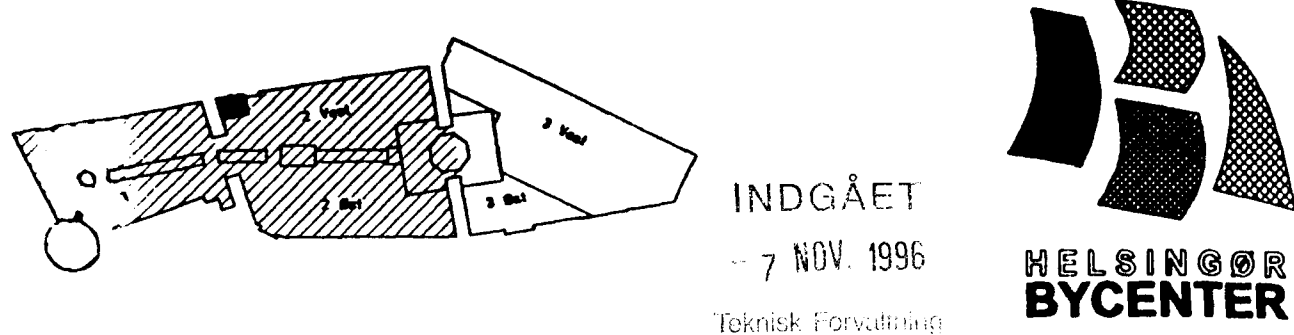

Konstr.	Tegn. TK	Kontr.	Godk.	FW/Tekst da6823a	Mål 1:50	Dato	96.06.18
Plan 3							
Boliger							
Type C3 - plan							

Højgaard & Schultz
Højgaard & Schultz a/s
Jørgensborg Allé 4
2920 Charlottenlund
2600 Glostrup
Tlf. 39 63 12 12
Tlf. 43 48 60 60
Fax 31 56 56 28
Fax 43 48 67 89
Sag 946613
Sag 101064


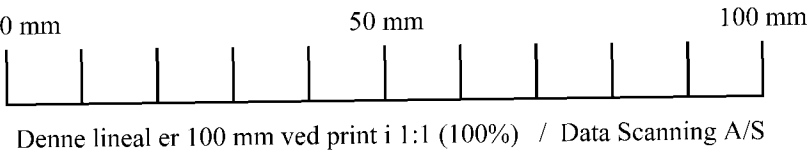


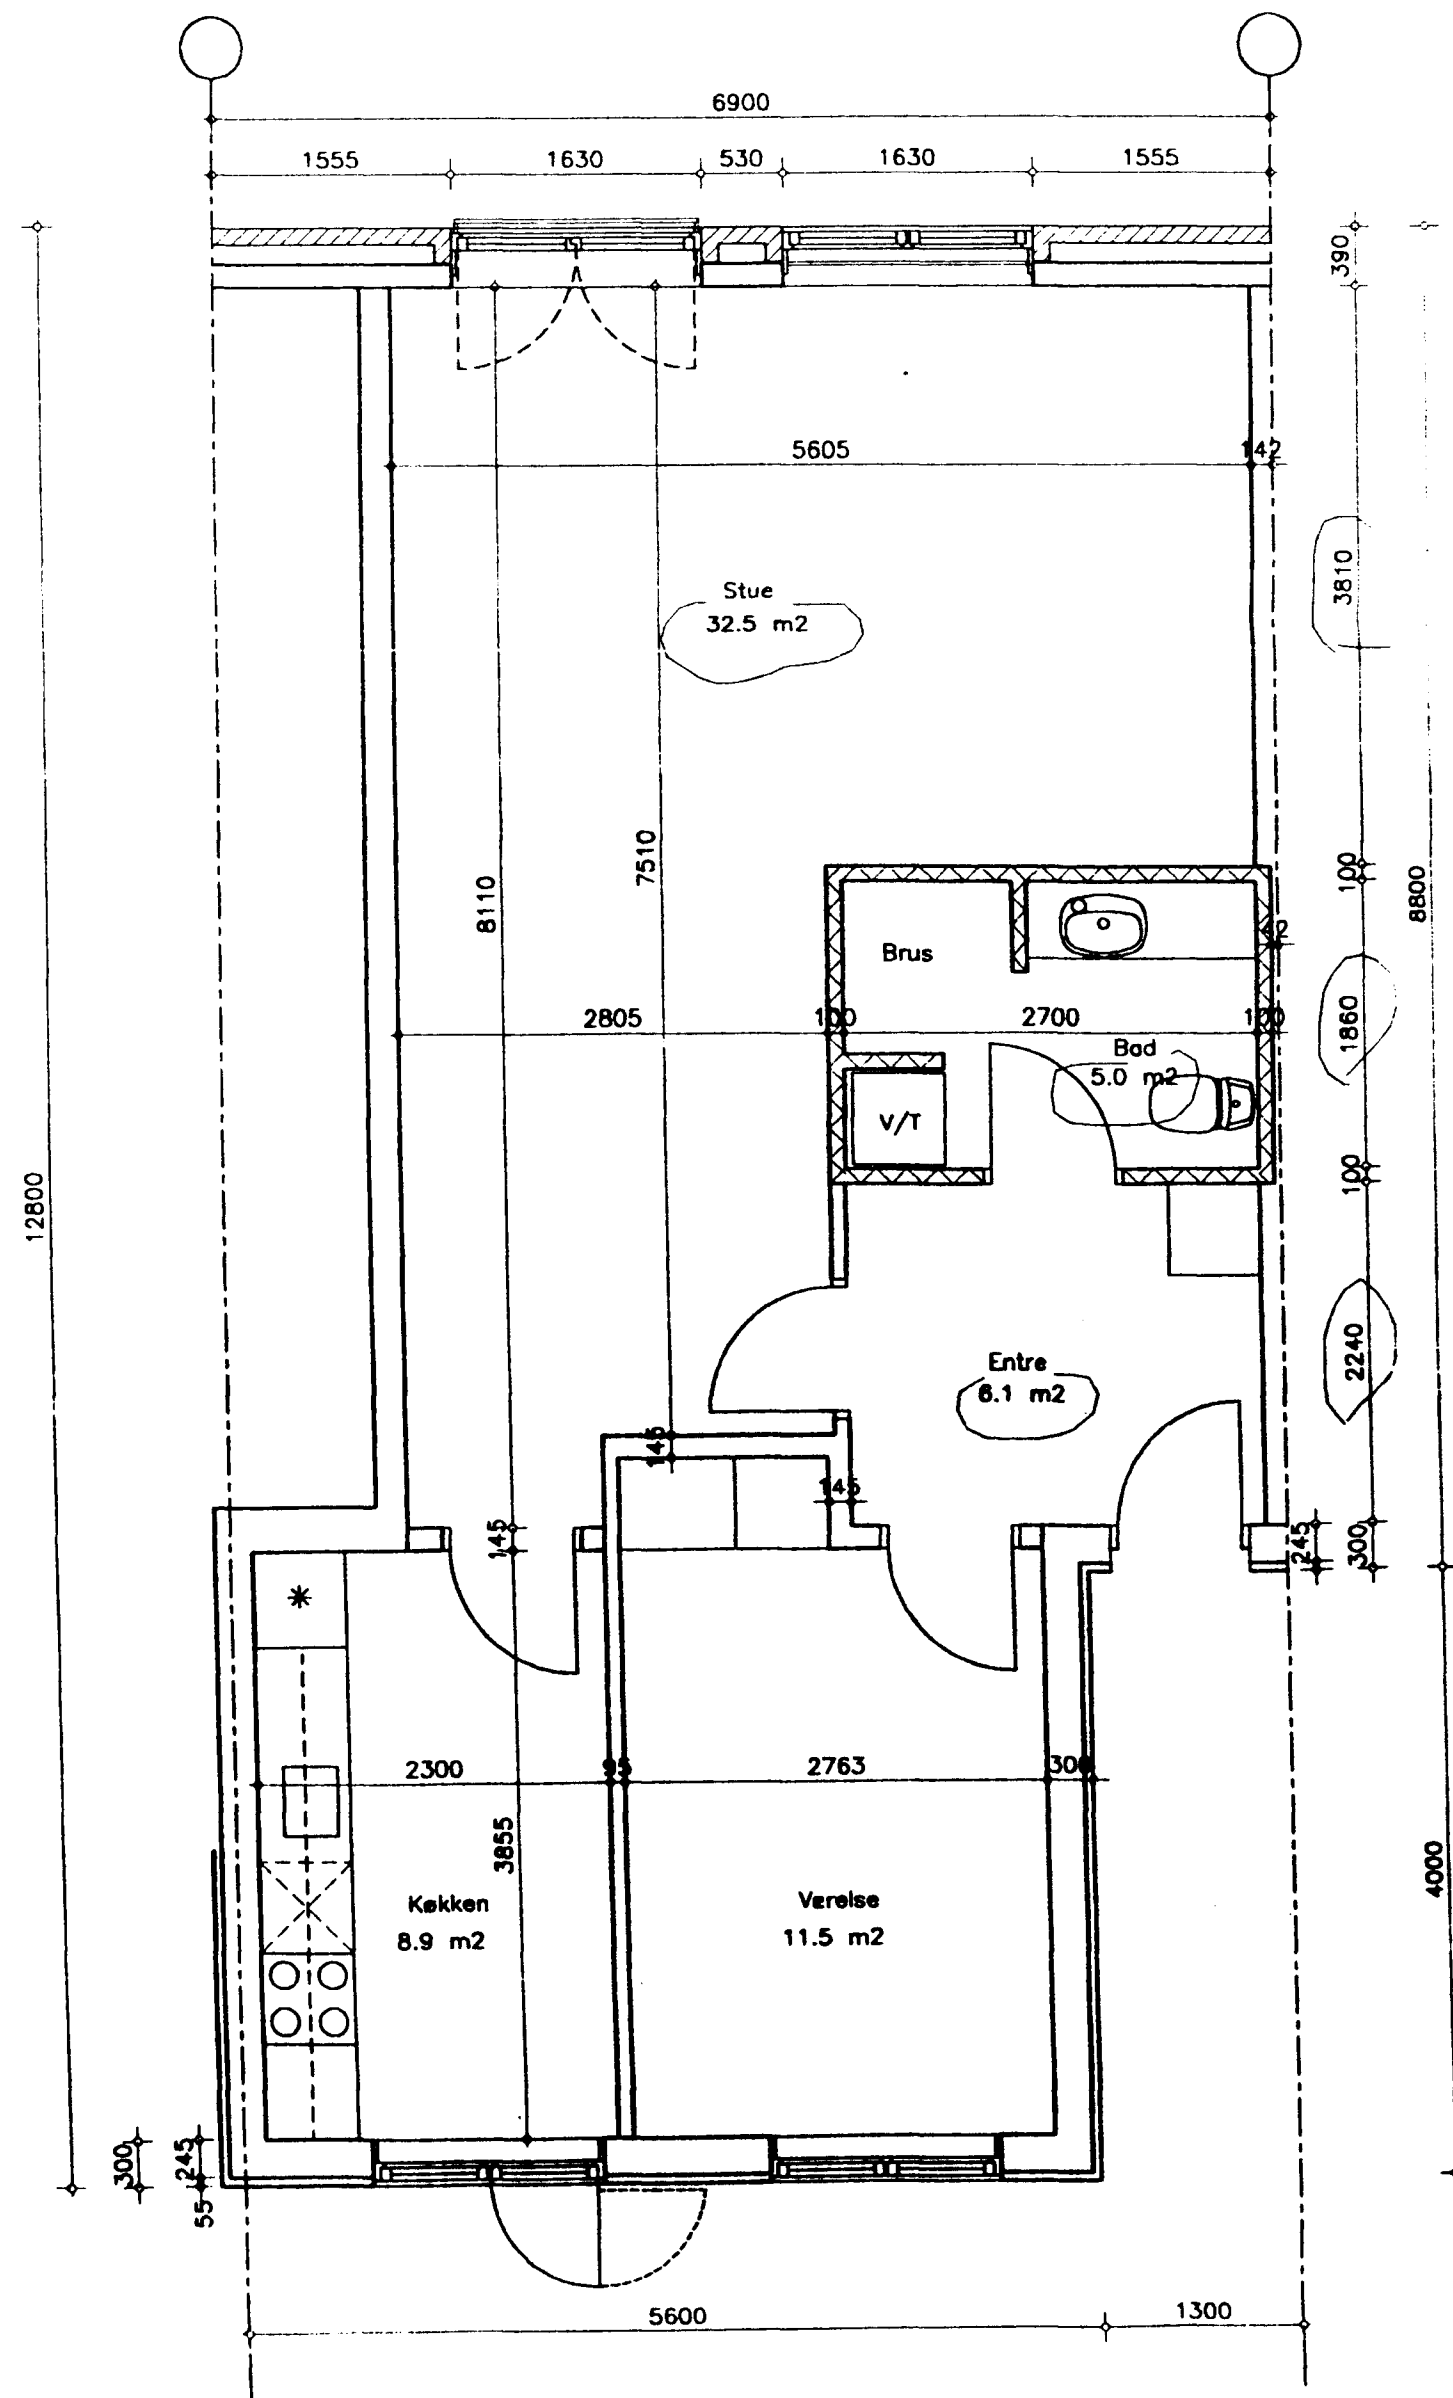

6.824

HELSINGØR KOMMUNE
BYGNINGSINSPEKTORATET
JOURNAL NR. 0355-96
DEN 8.11.1996
BILAG NR. 16

Rev.	
Rev.	
Rev.	
Rev.	
Rev. A TK Vinduesstørrelser og bad ændret	26.08.96

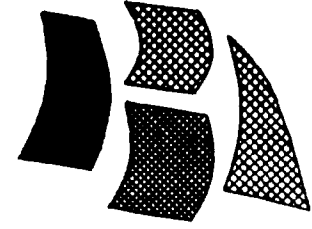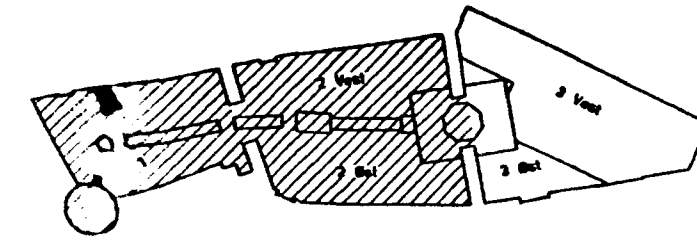

HELSINGØR
BYCENTER

INDGÅET

Konstr.	Tegn. RMK	Kontr.	Godk.	Fa/Tekst	da6824a	Måst.	1:50	Dato	01.08.96
						Tegn. nr.	7	NOV. 1996	

Plan 3
Boliger
Type C4 - plan

Teknisk Forvaltning

6.824 A

Højgaard & Schultz


● Højgaard & Schultz a/s
○ Carl Rør Byg as

Jøgersberg Allé 4 2920 Charlottenlund
Grønskovvej 2 2600 Glostrup


Tlf. 39 63 12 12
Tlf. 43 48 60 62

Fax 31 56 56 28
Fax 43 48 67 69

Sag: 946613
Sag: 101064

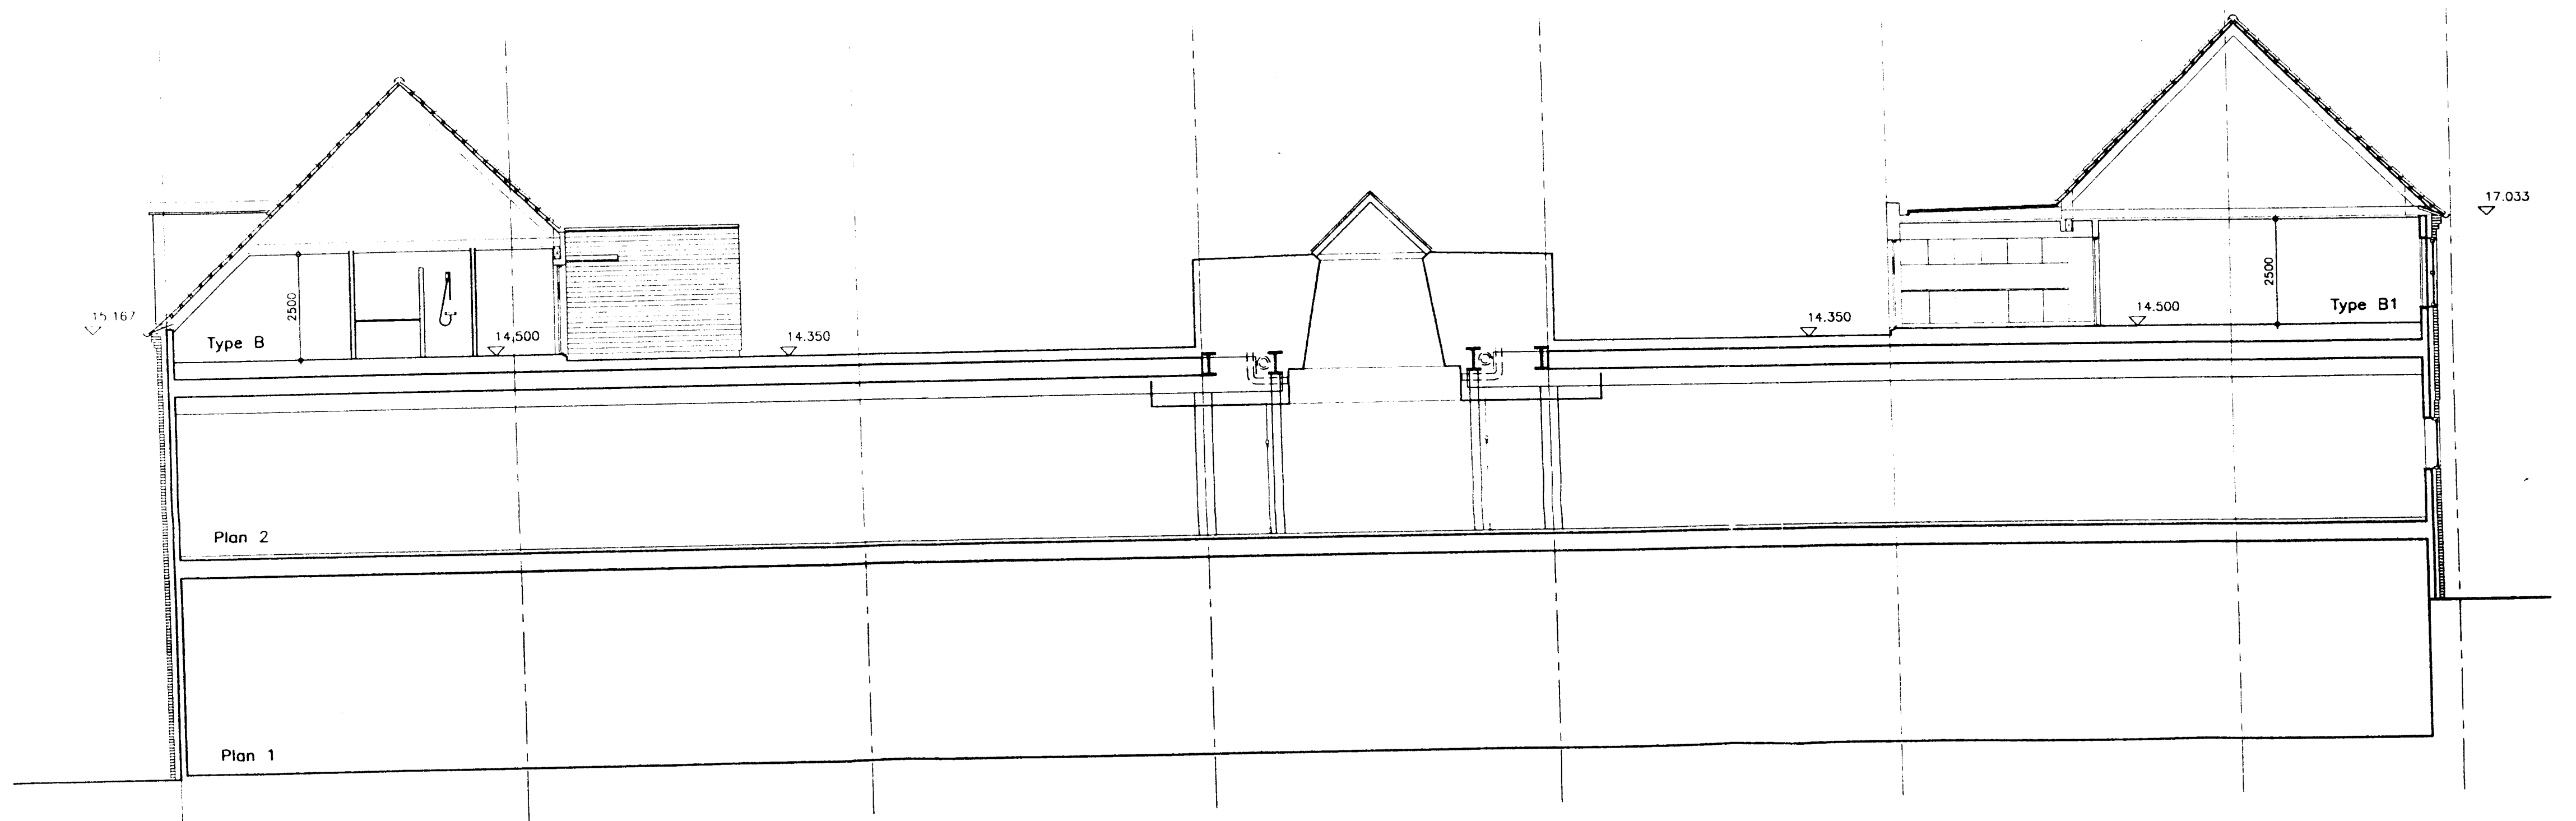

SNIT C-C


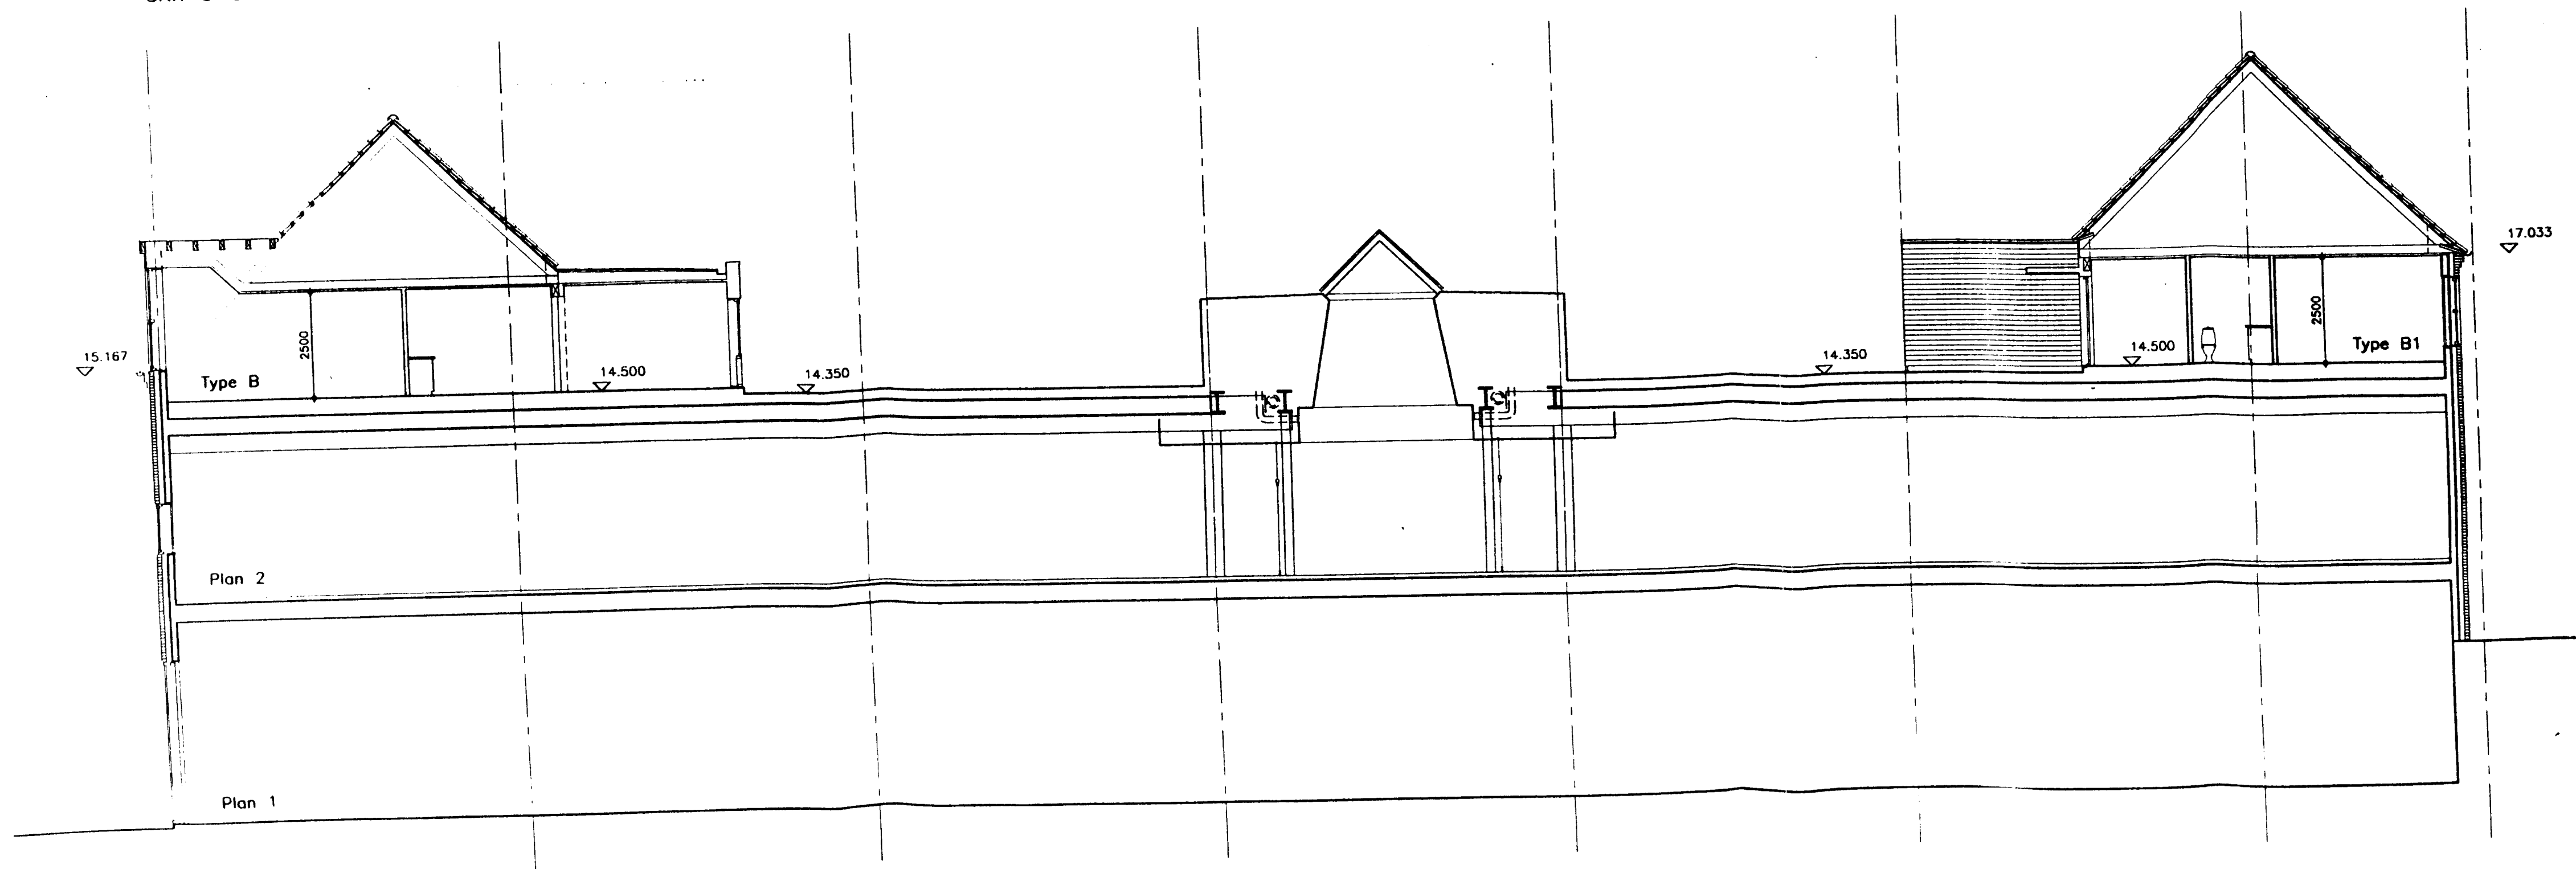


SNIT D-D

6.831 A

HELSINGØR KOMMUNE
BYGNINGSINSPEKTORATET
JOURNAL NR. 0355-96
DEN 8/11-1996
BILAG NR. 18

Rev.	
Rev.	
Rev.	
Rev.	
Rev. A	KH Vinduer og indervægge indtegnet, fladt tag ændret 26.08.96

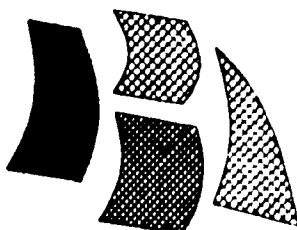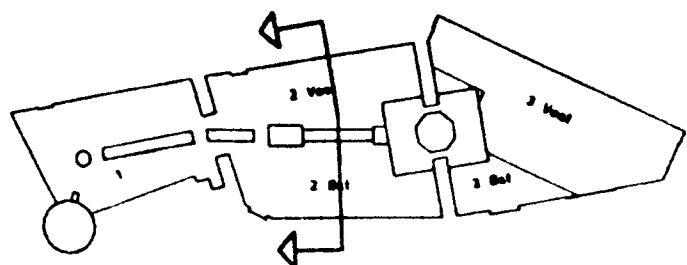



HELSINGØR
BYCENTER

Konstr.	Tegn KH	Kontr.	Godk.	Fl/Tekst DA 6831	Mål 1:100	Dato 14.08.96
Tegn. nr.						


Enhed 2 - Boliger
Snit C-C OG D-D 6.831 A

Højgaard & Schultz
Højgaard & Schultz a/s Jægersborg Allé 4 2920 Charlottenlund Tlf 39 63 12 12 Fax 31 56 56 28 Sag 946613
Carl Brø Ugg as Grånskovvej 2 2600 Glostrup Tlf 43 48 60 60 Fax 43 48 67 88 Sag 101061

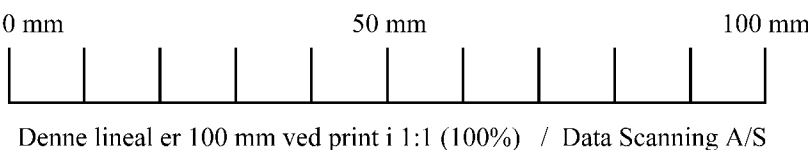

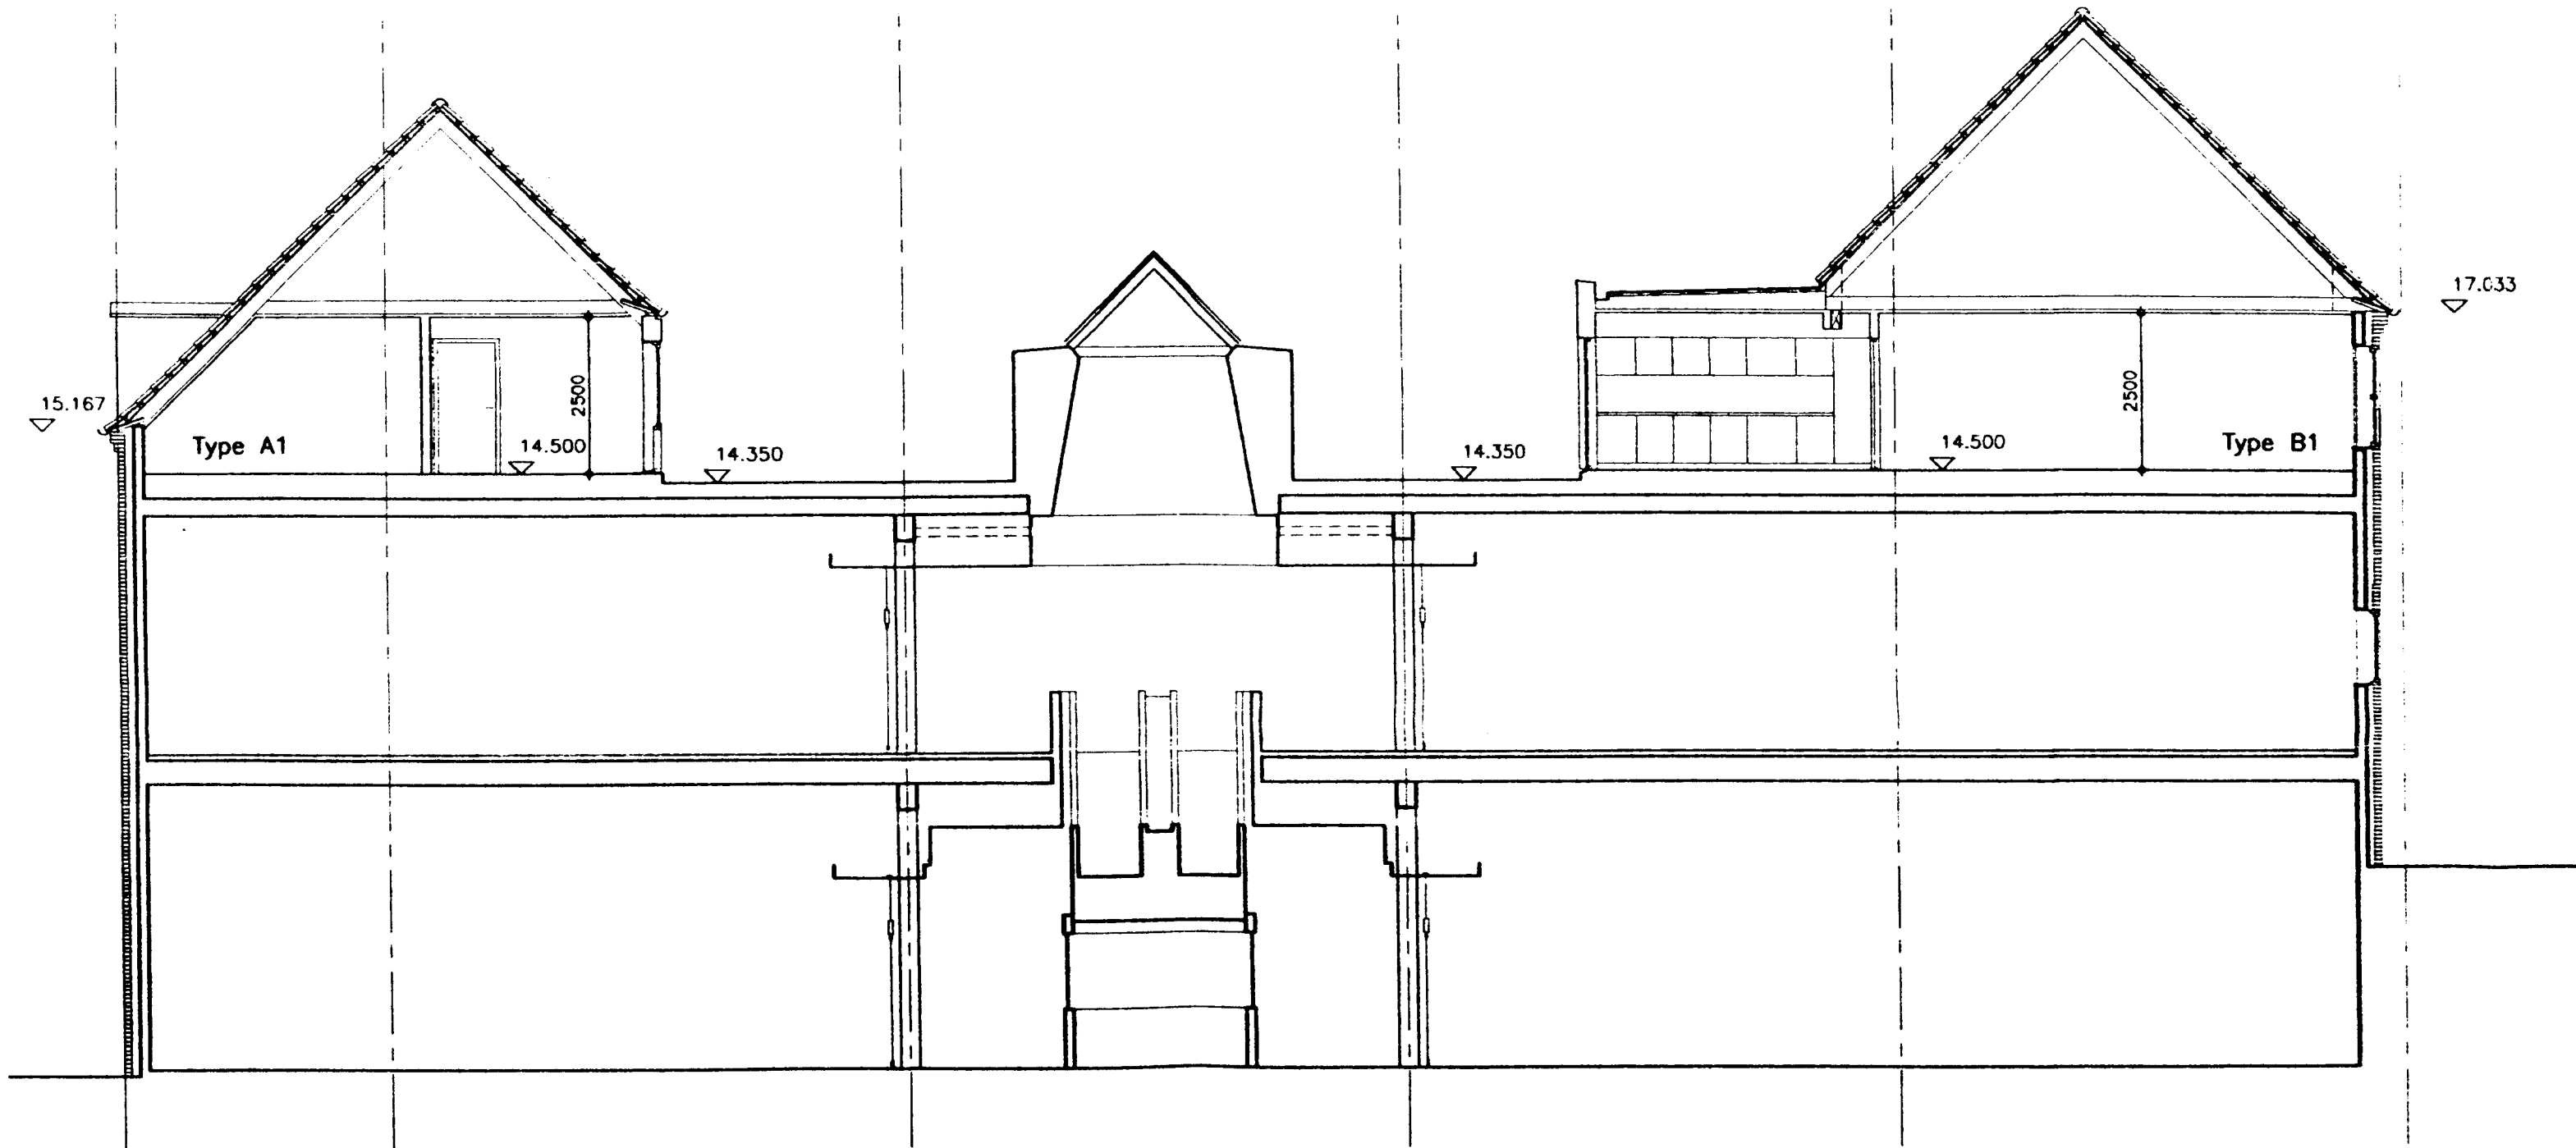

SNIT A-A

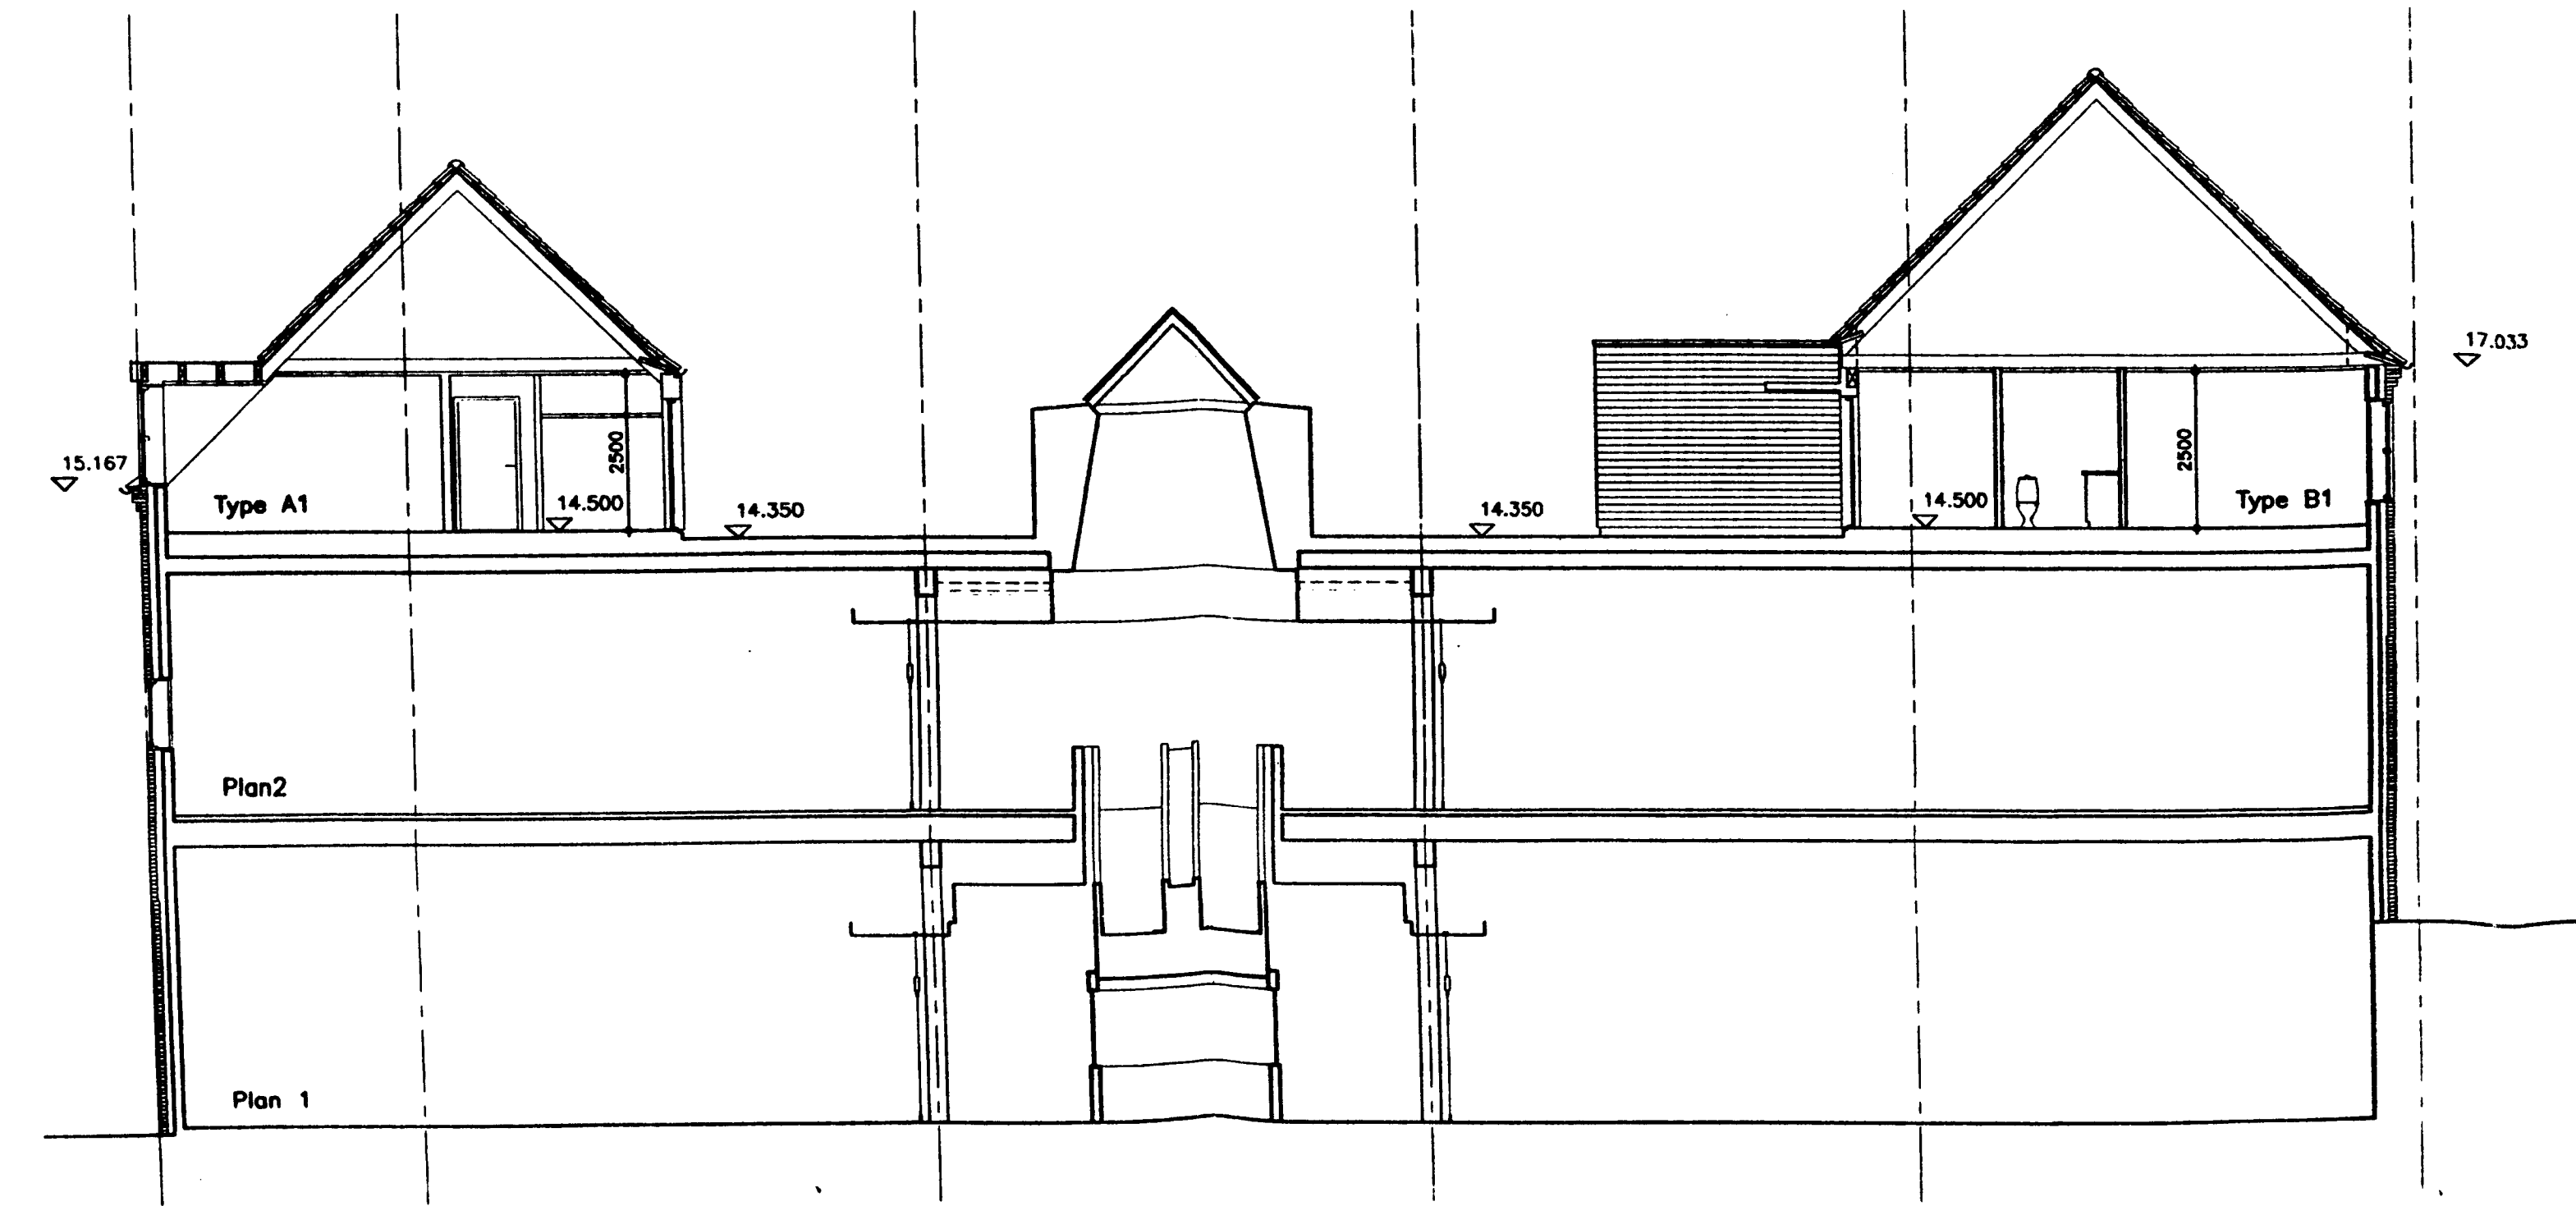

SNIT B-B

6.830 A

HELSINGØR KOMMUNE
BYGNINGSINSPEKTORATET

JOURNAL NR. 0355-96

DEN 8/11-1996

BILAG NR. 17

Rev.	
Rev.	
Rev.	
Rev.	
Rev. A	KH Vinduer og indervægge indtegnet, fladt tag ændret
	26.08.96

INDGÅET
7 NOV. 1996
Teknisk Forvaltning

HELSINGØR
BYCENTER

Konstr.	Tegn. KH	Kontr.	Godk.	Fl./Tekst DA 6830	Mål 1:100	Dato 14.08.96
					Tegn. nr.	

Enhed 1 – Boliger
Snit A-A og B-B

6.830 A

Højgaard & Schultz

● Højgaard & Schultz a/s
○ Carl Bro Byg as


Jagersborg Allé 4
Grænskov 2

2920 Charlottenlund
2600 Olestrup


Tlf. 39 83 12 17
Tlf. 43 48 60 60

Fax 31 56 56 26
Fax 43 48 87 89

Sag 948613
Sag 10.1064

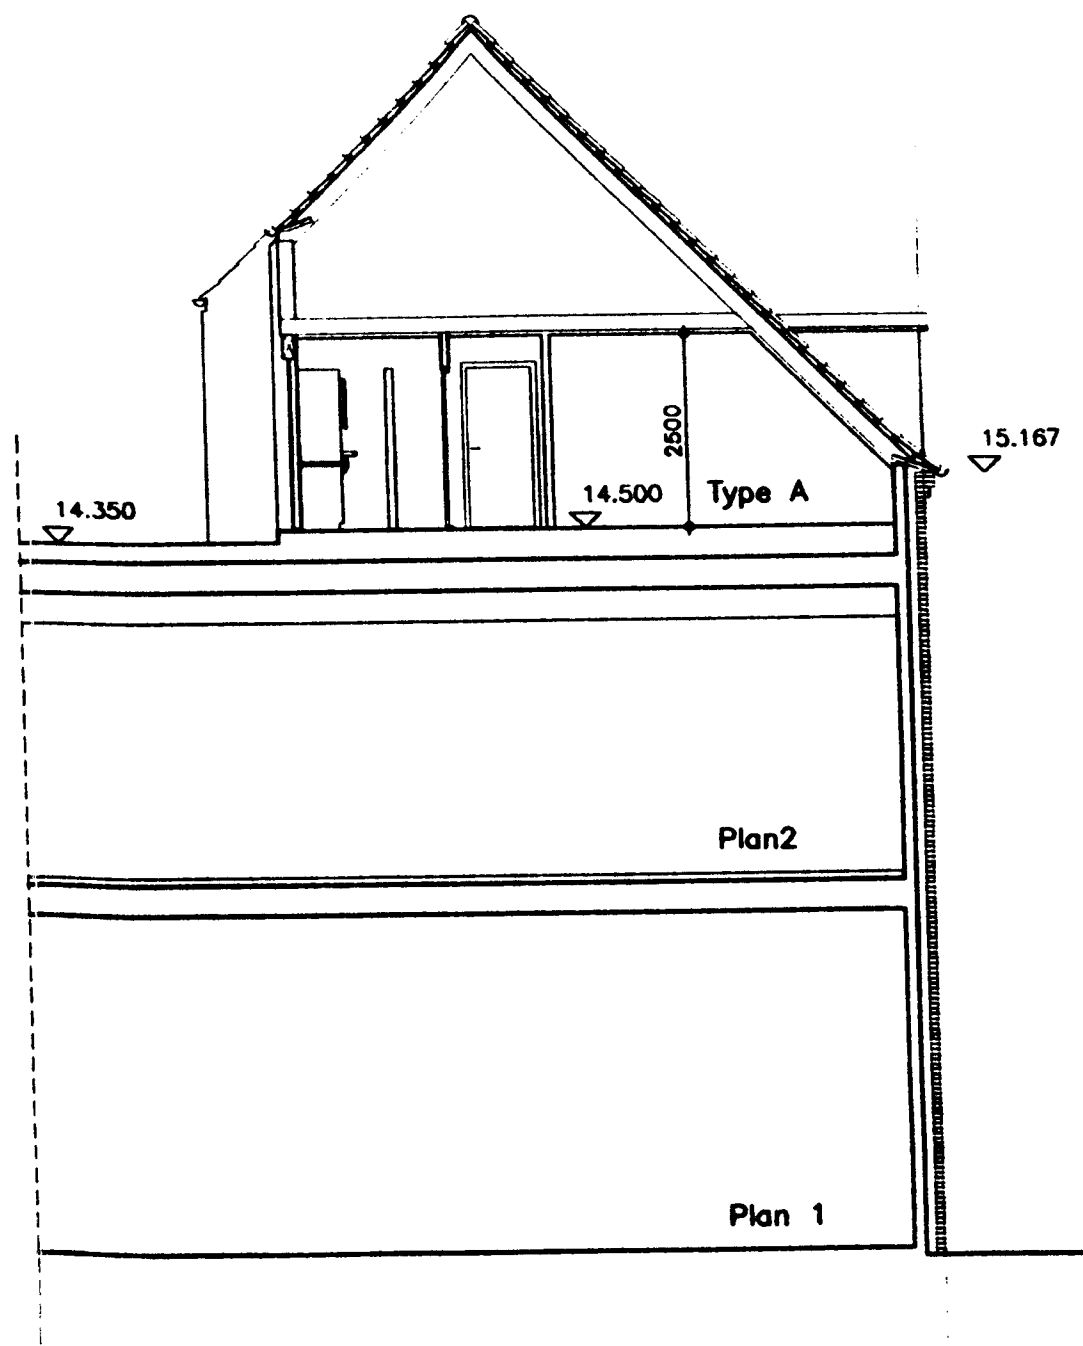


SNIT E-E

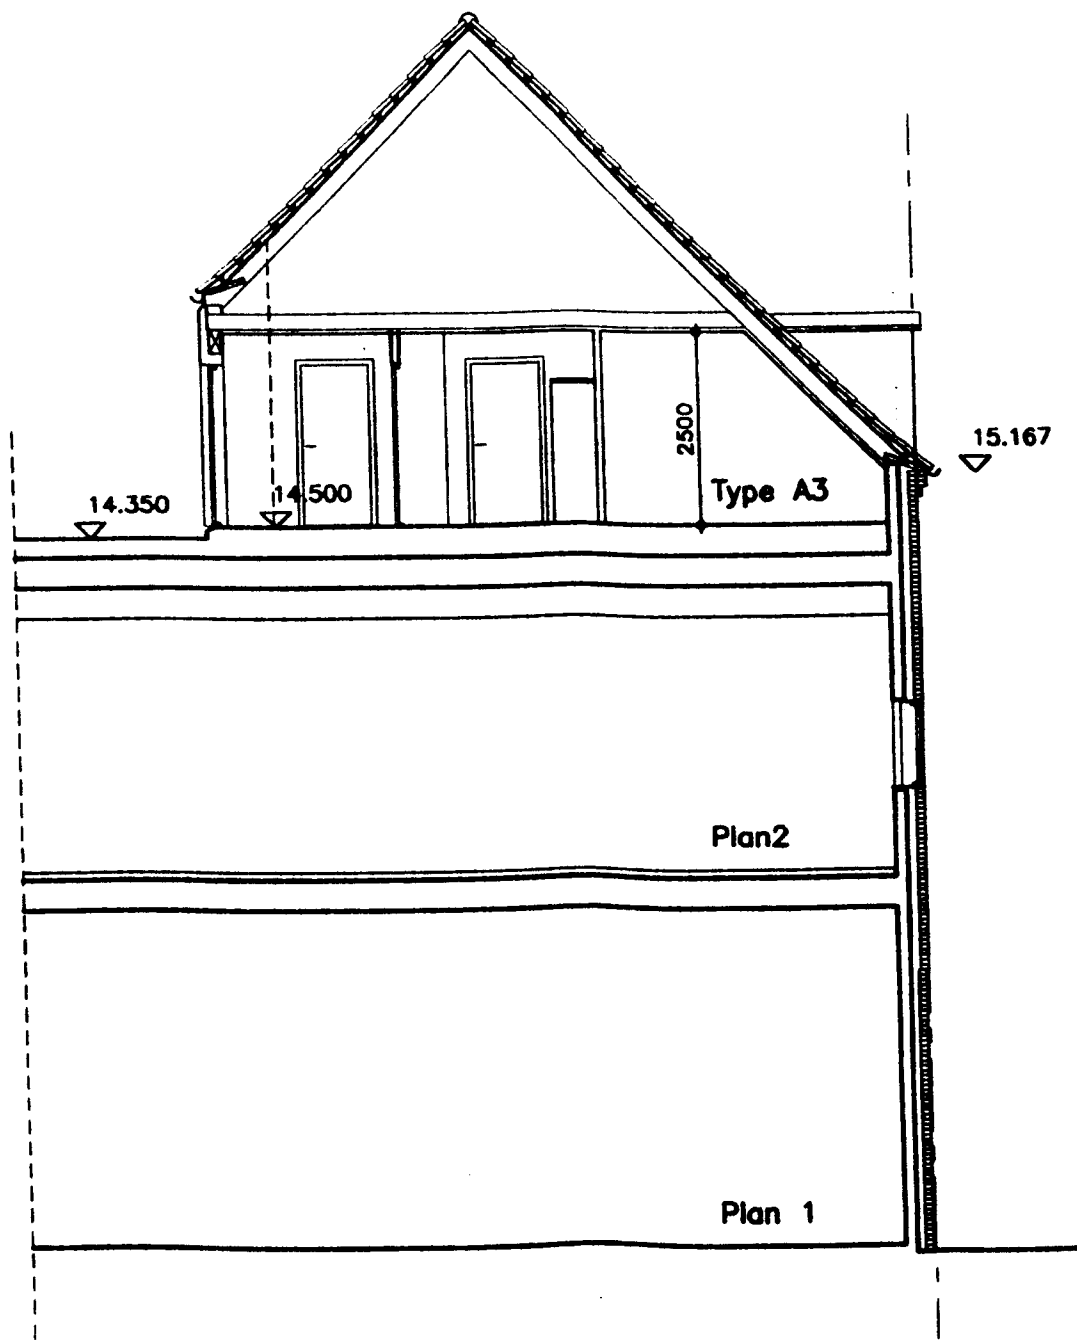

SNIT F-F

HELSINGØR KOMMUNE
BYGNINGSINSPEKTORATET
JOURNAL NR. 0355-96
DEN 8/11-1996
BILAG NR. 19


Rev.	
Rev.	
Rev.	
Rev.	
Rev. A	KH Vinduer og indervægge indtegnet 26.08.96

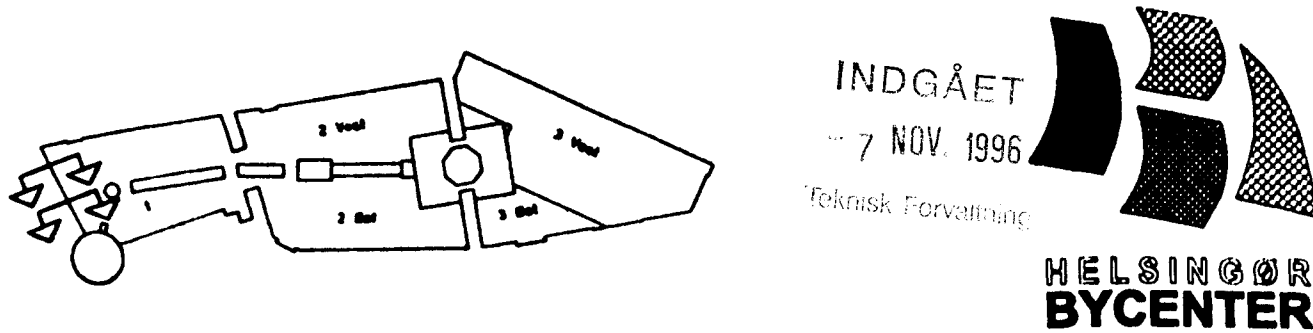


Konstr.	Tegn. KH	Kontr.	Godk.	Fl./Tekst DA 6832	Mål 1:100	Dato 14.08.96
					Tegn. nr.	

Enhed 1 - Boliger
Snit E-E OG F-F 6.832 A


Højgaard & Schultz
● Højgaard & Schultz a/s Jægersborg Allé 4 2820 Charlottenlund Tlf. 39 83 12 12 Fax. 31 56 56 28 Sag. 945813
○ Carl Bro Byg as Granskoven 2 2800 Glostrup Tlf. 43 48 60 60 Fax. 43 48 67 69 Sag. 101064

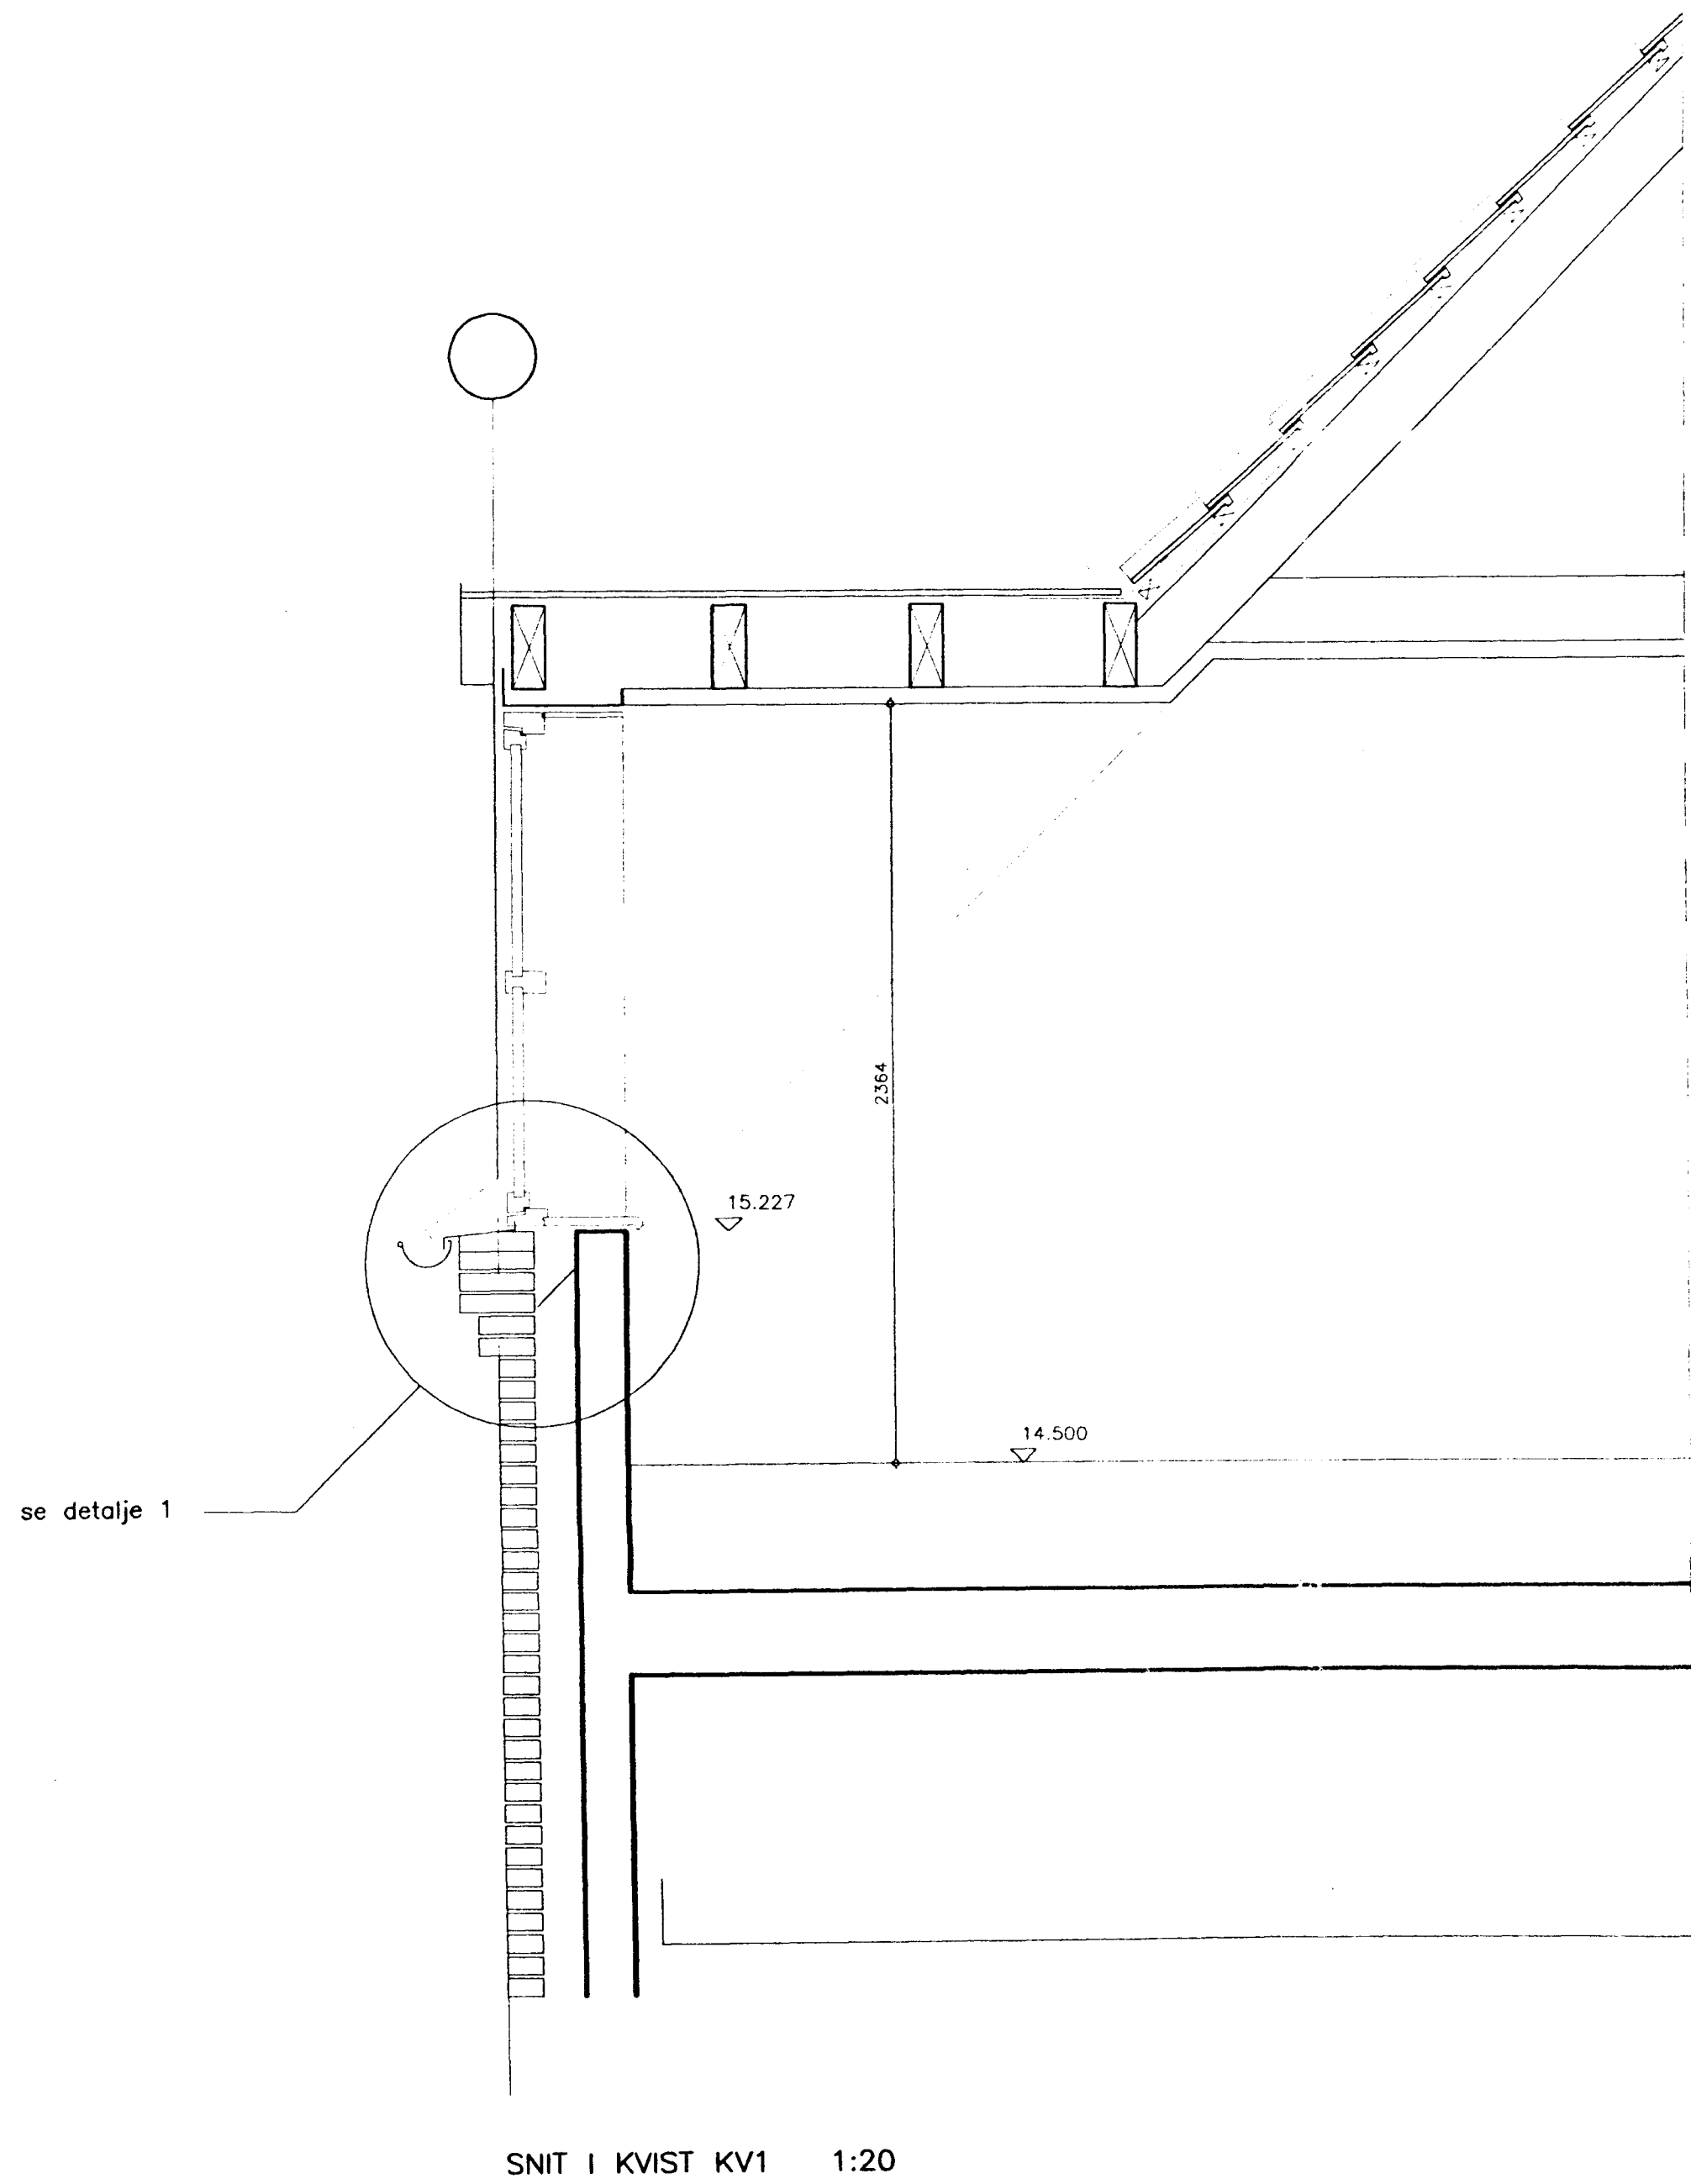


SNIT I KVIST KV1 1:20

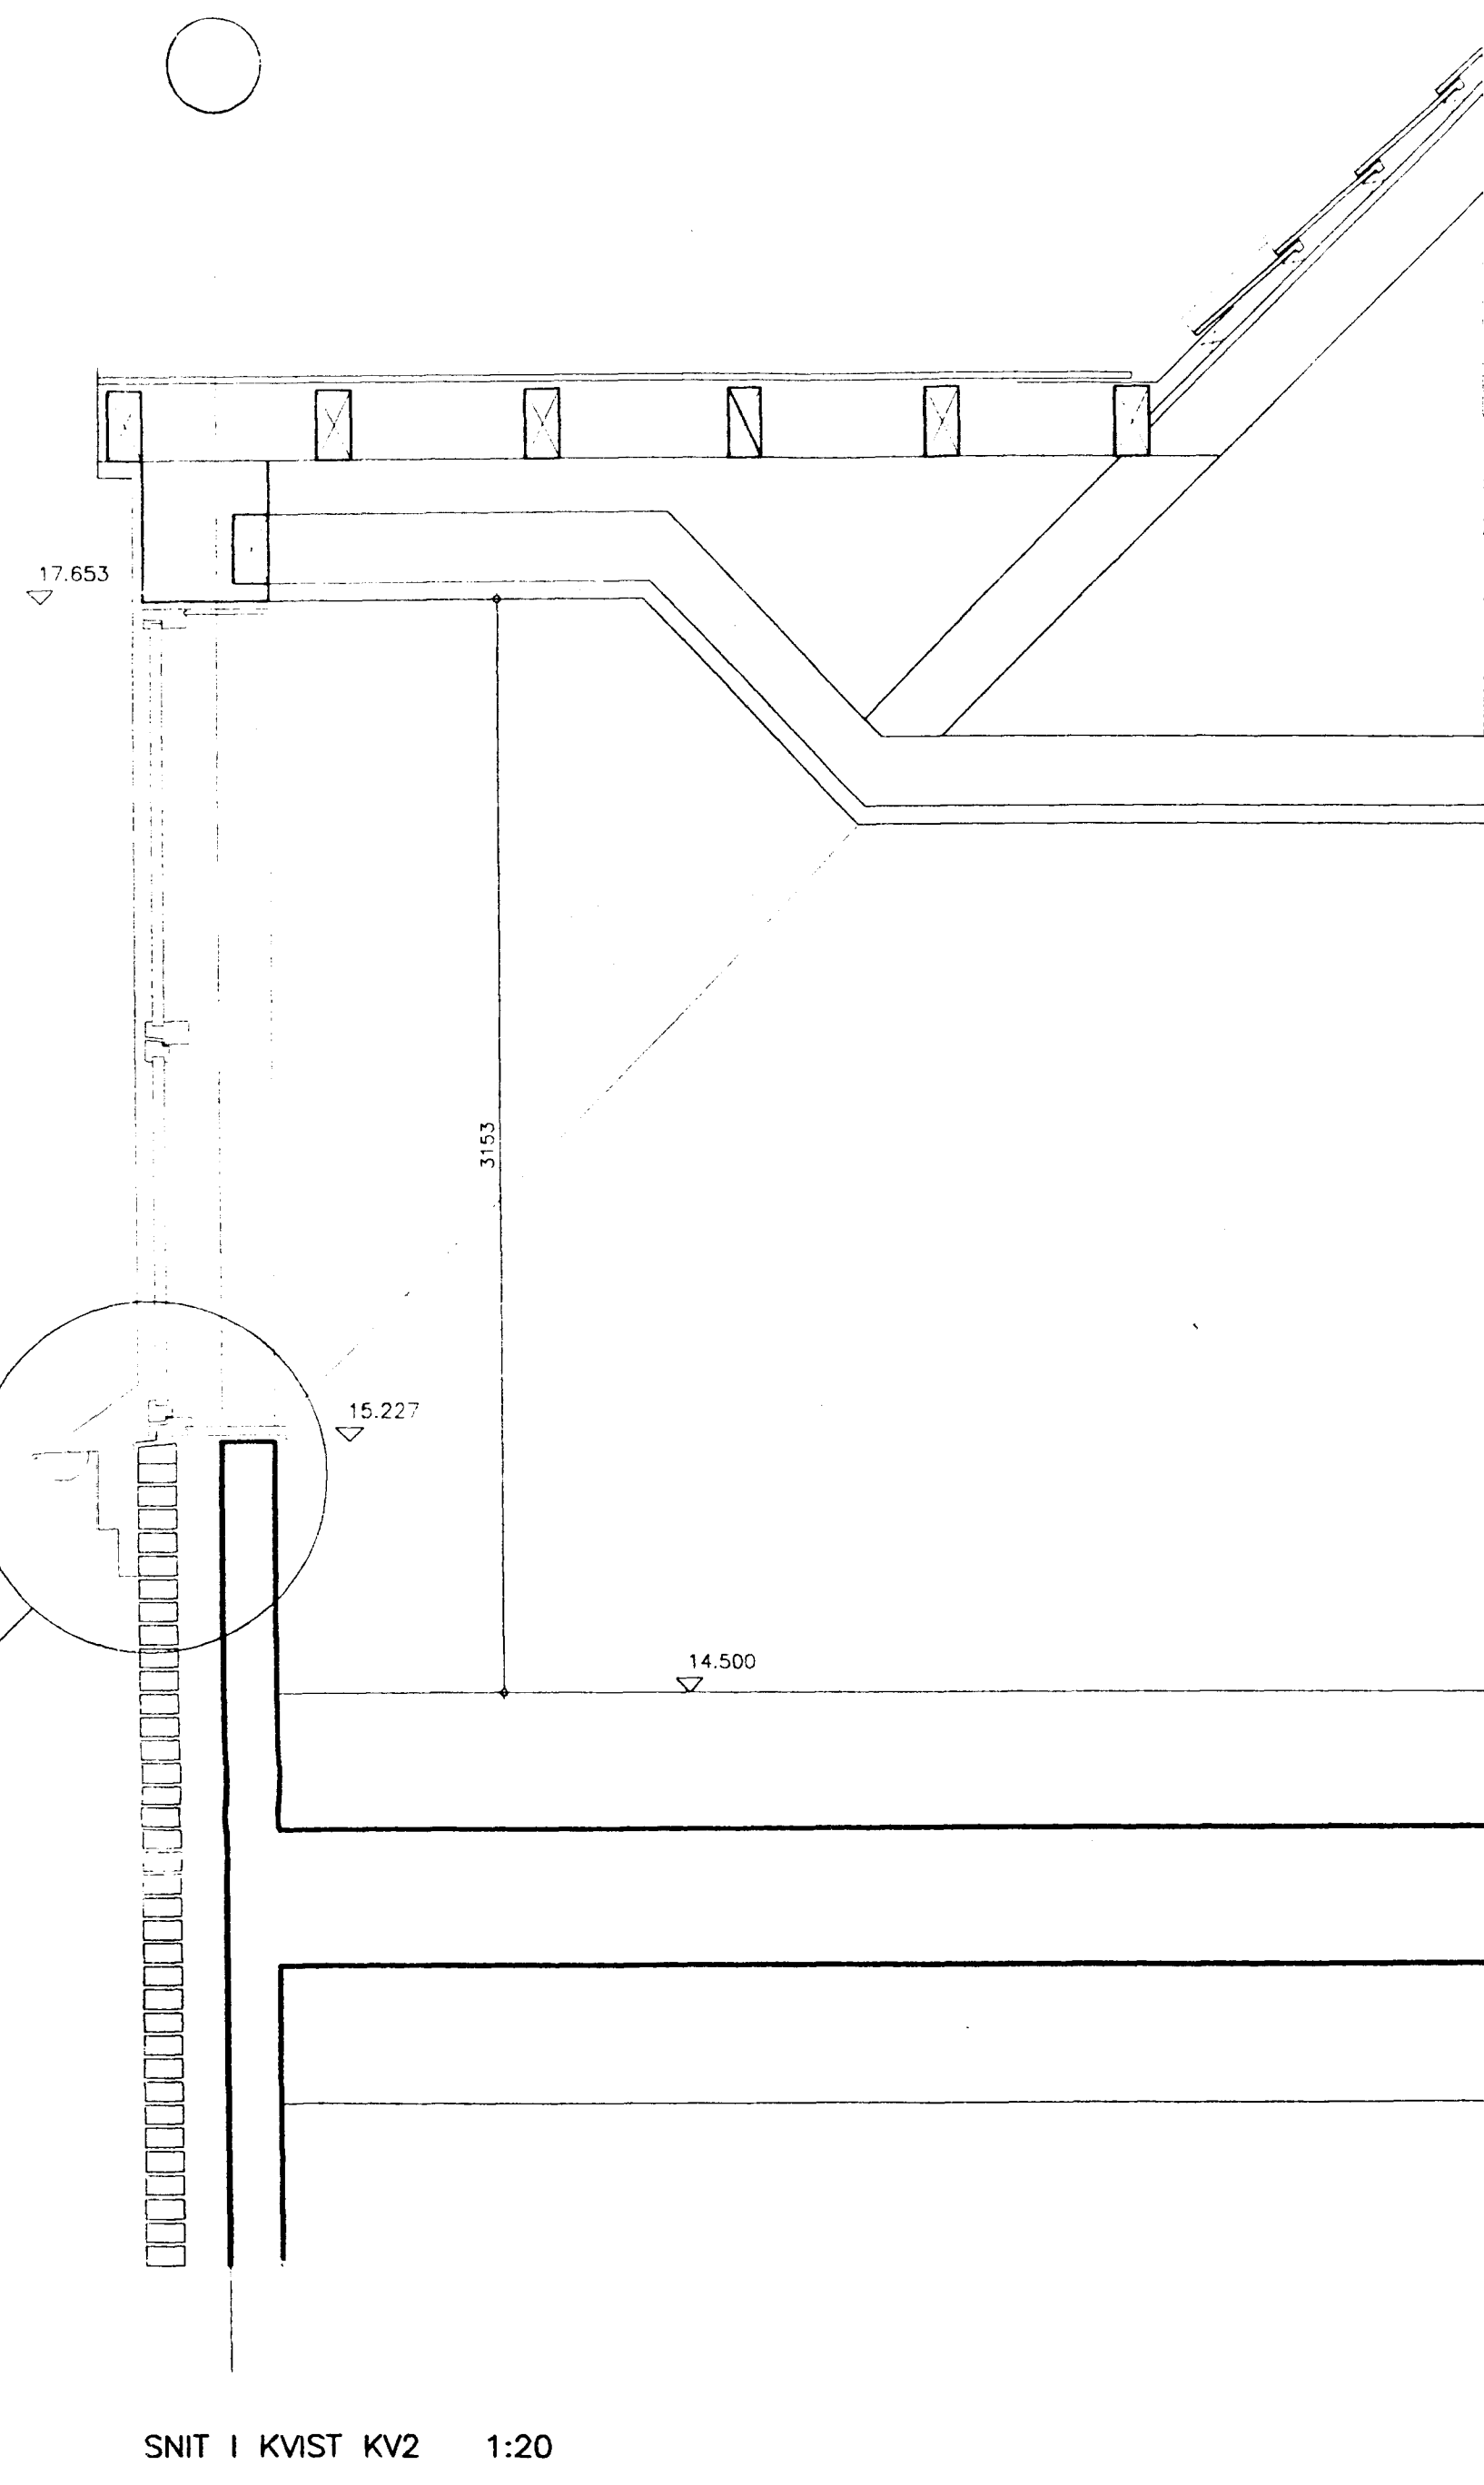


SNIT I KVIST KV2 1:20

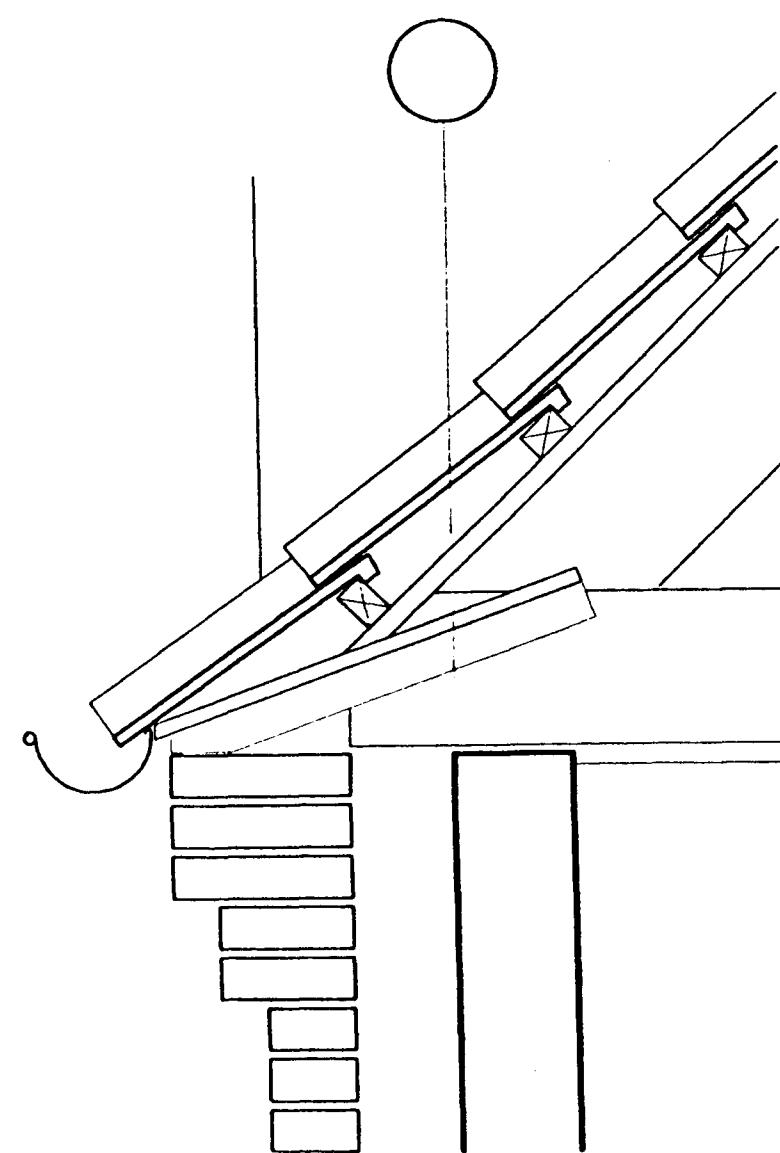

Detalje ved gesims 1:10

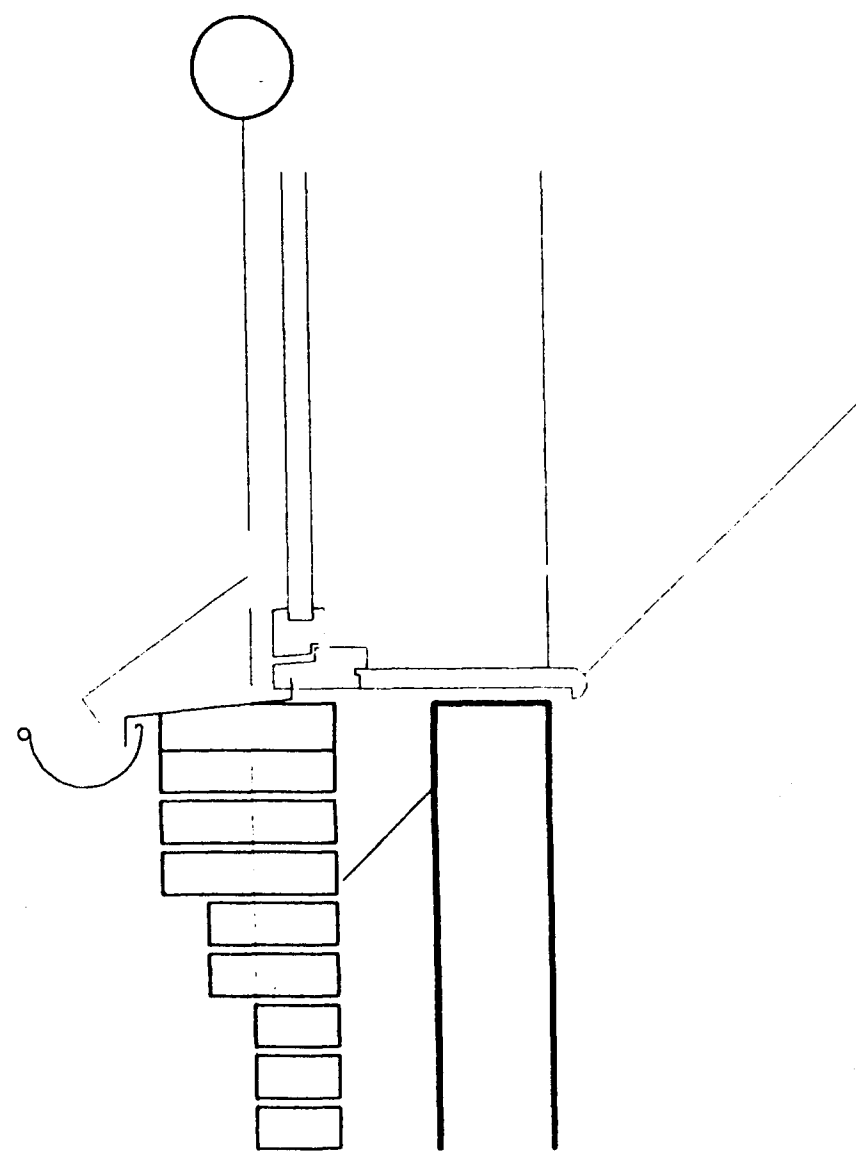

Detalje 1 i kvist KV1 1:10

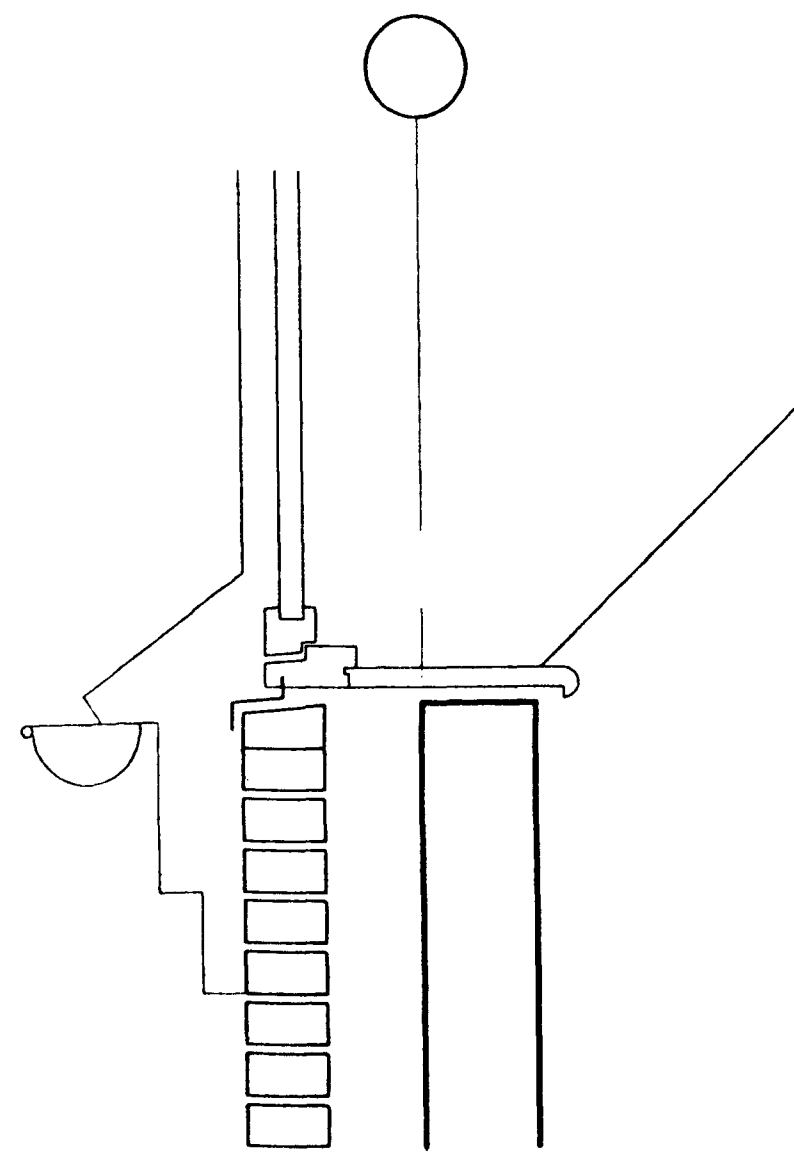


Detalje 2 i kvist KV2 1:10

6.850

HELSINGØR KOMMUNE
BYGNINGSINSPEKTORATET
JOURNAL NR. 0355-96
DEN 8/11-1996
BILAG NR. 20

Tegningen er kun til
brug for Scandicamp


Rev. _____
Rev. _____
Rev. _____
Rev. _____
Rev. _____

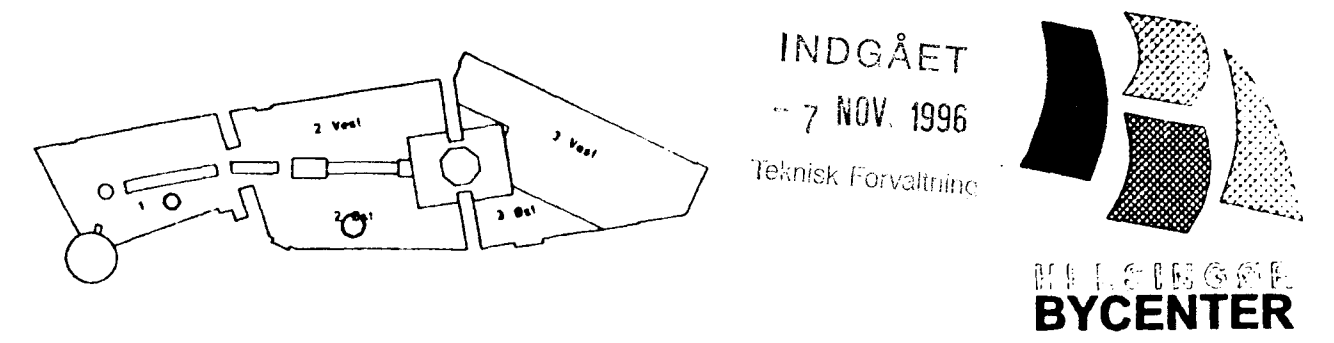

INDGÅET 7 NOV. 1996
Teknisk Forvaltning
BYCENTER
Konstr. Tegn. KH. Kontr. Godk. Fb/Tekst DA 6850 Vbl. 120 Dato 14.08.96
HELSINGØR BYCENTER
ENHED 1 OG ENHED 2
SNIT OG DETALJER I KVISTE KV1 OG KV2 6.850


Højgaard & Schultz
Jægersborg Allé 4 2970 Charlottenlund Tlf. 39 63 10 11 Fax 31 56 56 28 Sog 945613
O. Car. Bro Byg. a/s Grønskovvej 2 2850 Glostrup Tlf. 43 48 80 11 Fax 43 45 67 85 Sog 101544

0 mm 50 mm 100 mm
Denne lineal er 100 mm ved print i 1:1 (100%) / Data Scanning A/S

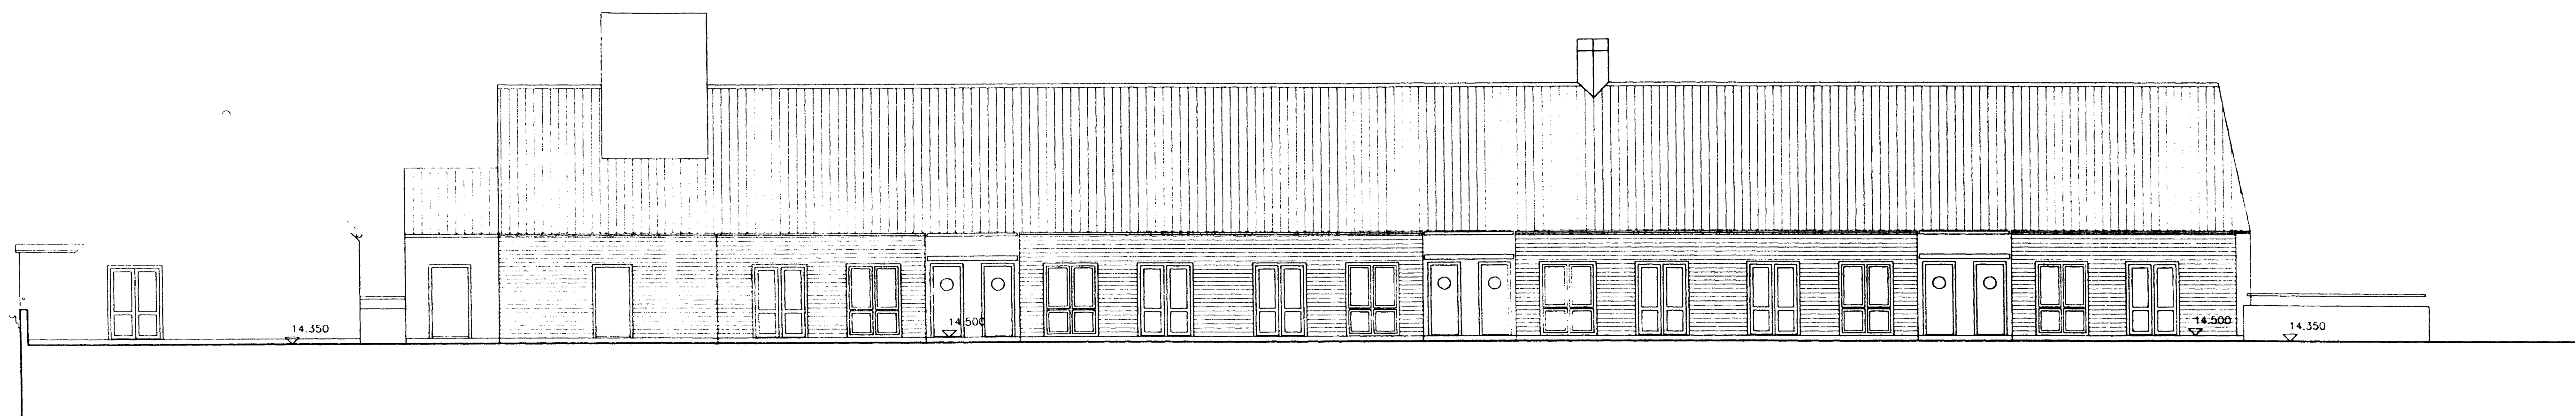


FACADE MOD ØST

6.870

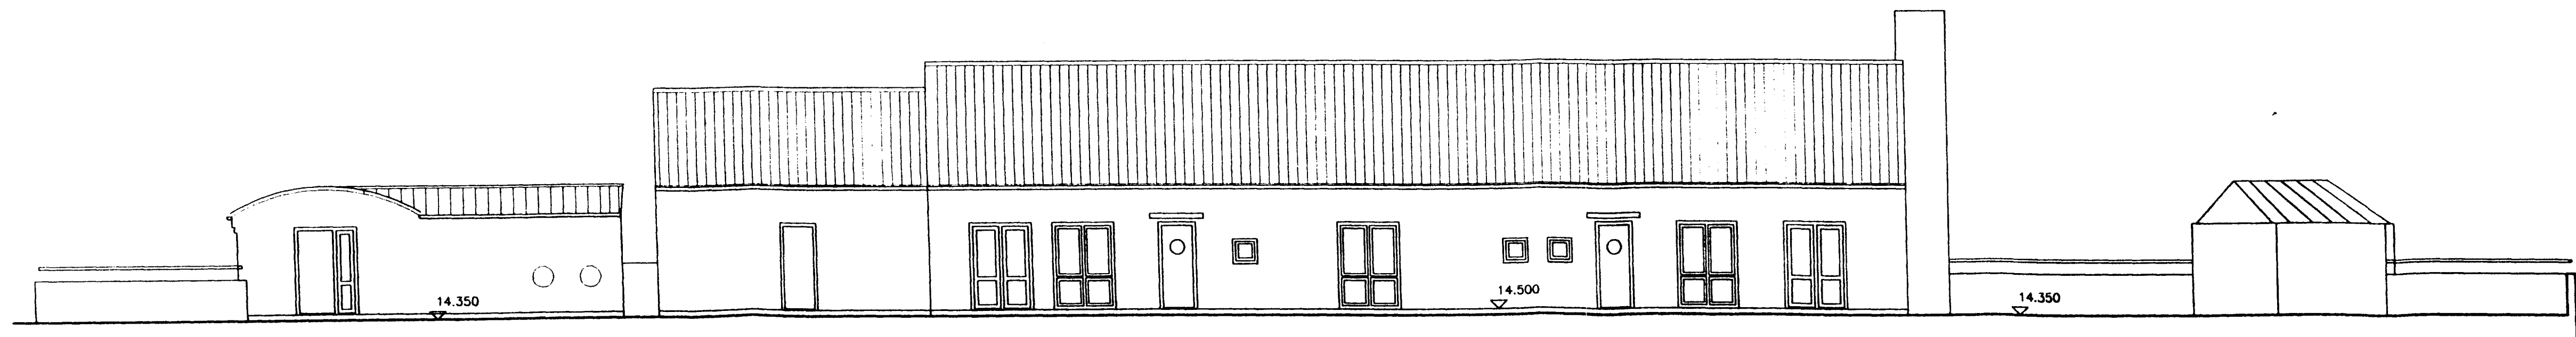


FACADE MOD VEST

HELSINGØR KOMMUNE
BYGNINGSINSPEKTORATET
JOURNAL NR. 0353-96
DEN 8/11-1996
BILAG NR. 21

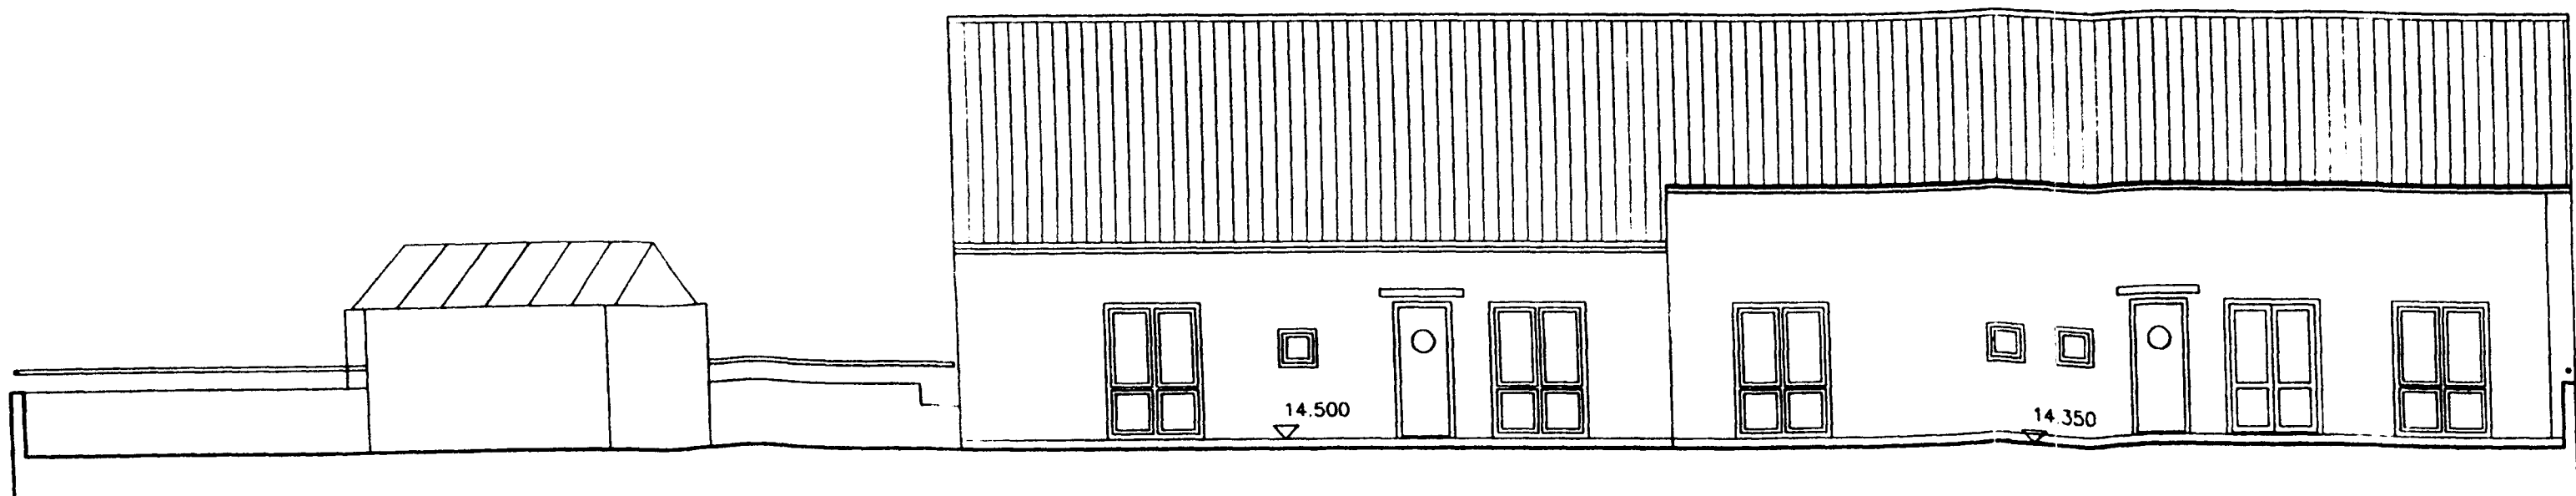

FACADE MOD NORD


Rev.	
Rev.	
Rev.	
Rev.	
Rev.	

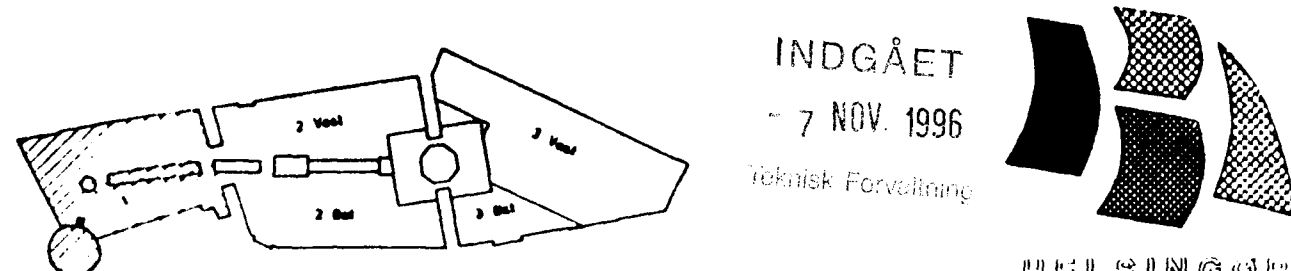


Konstr.	tegn TK	Konstr.	Godk.	FR/Tegn d6870	Mål 1:100	Dato 26.08.96
					Tegn. nr.	

Enhed 1 - Boliger
Facader mod gårdhave 6.870


Højgaard & Schultz
Højgaard & Schultz a/s Jørgensborg Allé 4 2620 Charlottenlund Tlf. 39 43 12 13 Fax 31 56 56 38 Sog. 946613
O. Carl Bro Byg. as Grønskovvej 2 2600 Glostrup Tlf. 43 48 60 60 Fax 43 48 67 89 Sog. 101064

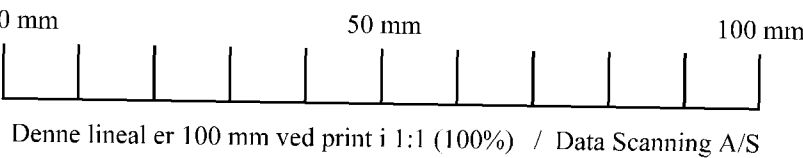

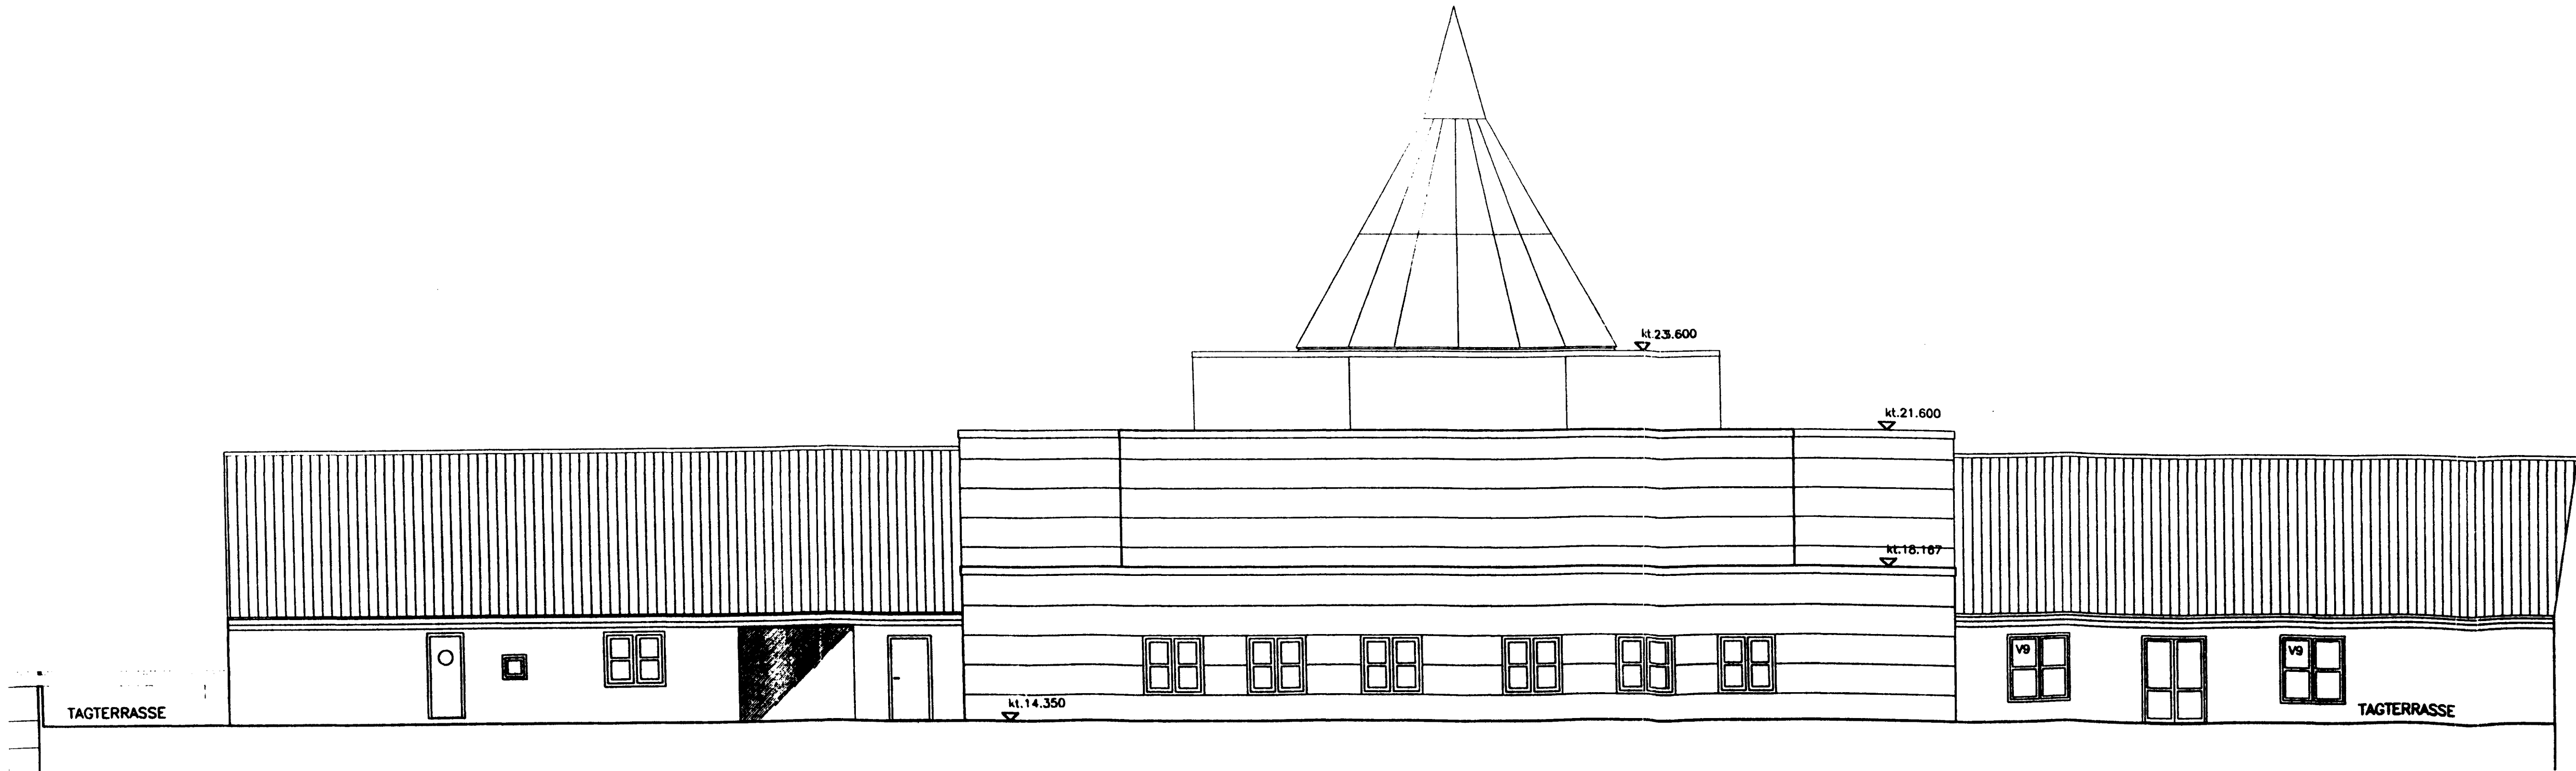


HELSINGØR  KOMMUNE
BYGNINGSINSPEKTORATET
JOURNAL NR. 0355-96
DEN 8/11-1996
BILAG NR. 22

Rev. _____
Rev. _____
Rev. _____
Rev. _____
Rev. _____

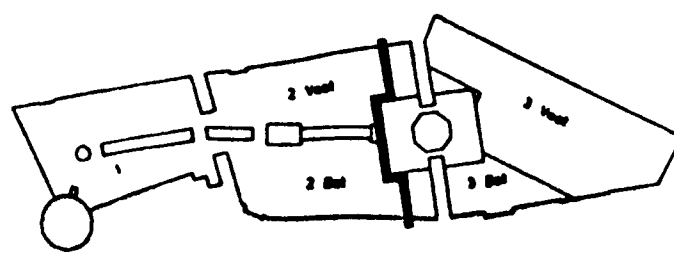

INDGÅET
7 NOV. 1996
Teknisk Forvaltning

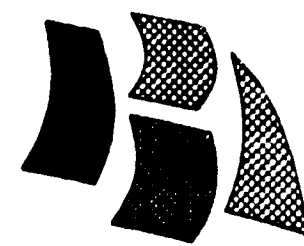

HELSINGØR
BYCENTER

Konstr.	Tegn. KH	Kontr.	Godk.	Få/Tekst DA	Mål	Dato
				6872	1:100	21.08.96
						Tegn. nr.


Enhed 2 – Boliger
Facade mod syd i gårdhove

6.872


Højgaard & Schultz



© Højgaard & Schultz a/s
O Carl Bro Byg as
Jægersborg Allé 4
Granskoven 2
2920 Charlottenlund
2600 Glostrup
Tlf. 39 63 12 12
Tlf. 43 48 60 60
Fax 31 56 56 28
Fax 43 48 67 88
Sag 948873
Sag 101064

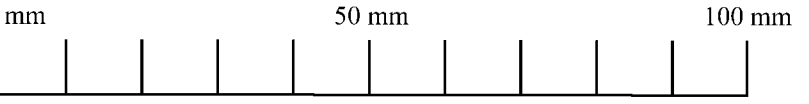


Denne lineal er 100 mm ved print i 1:1 (100%) / Data Scanning A/S

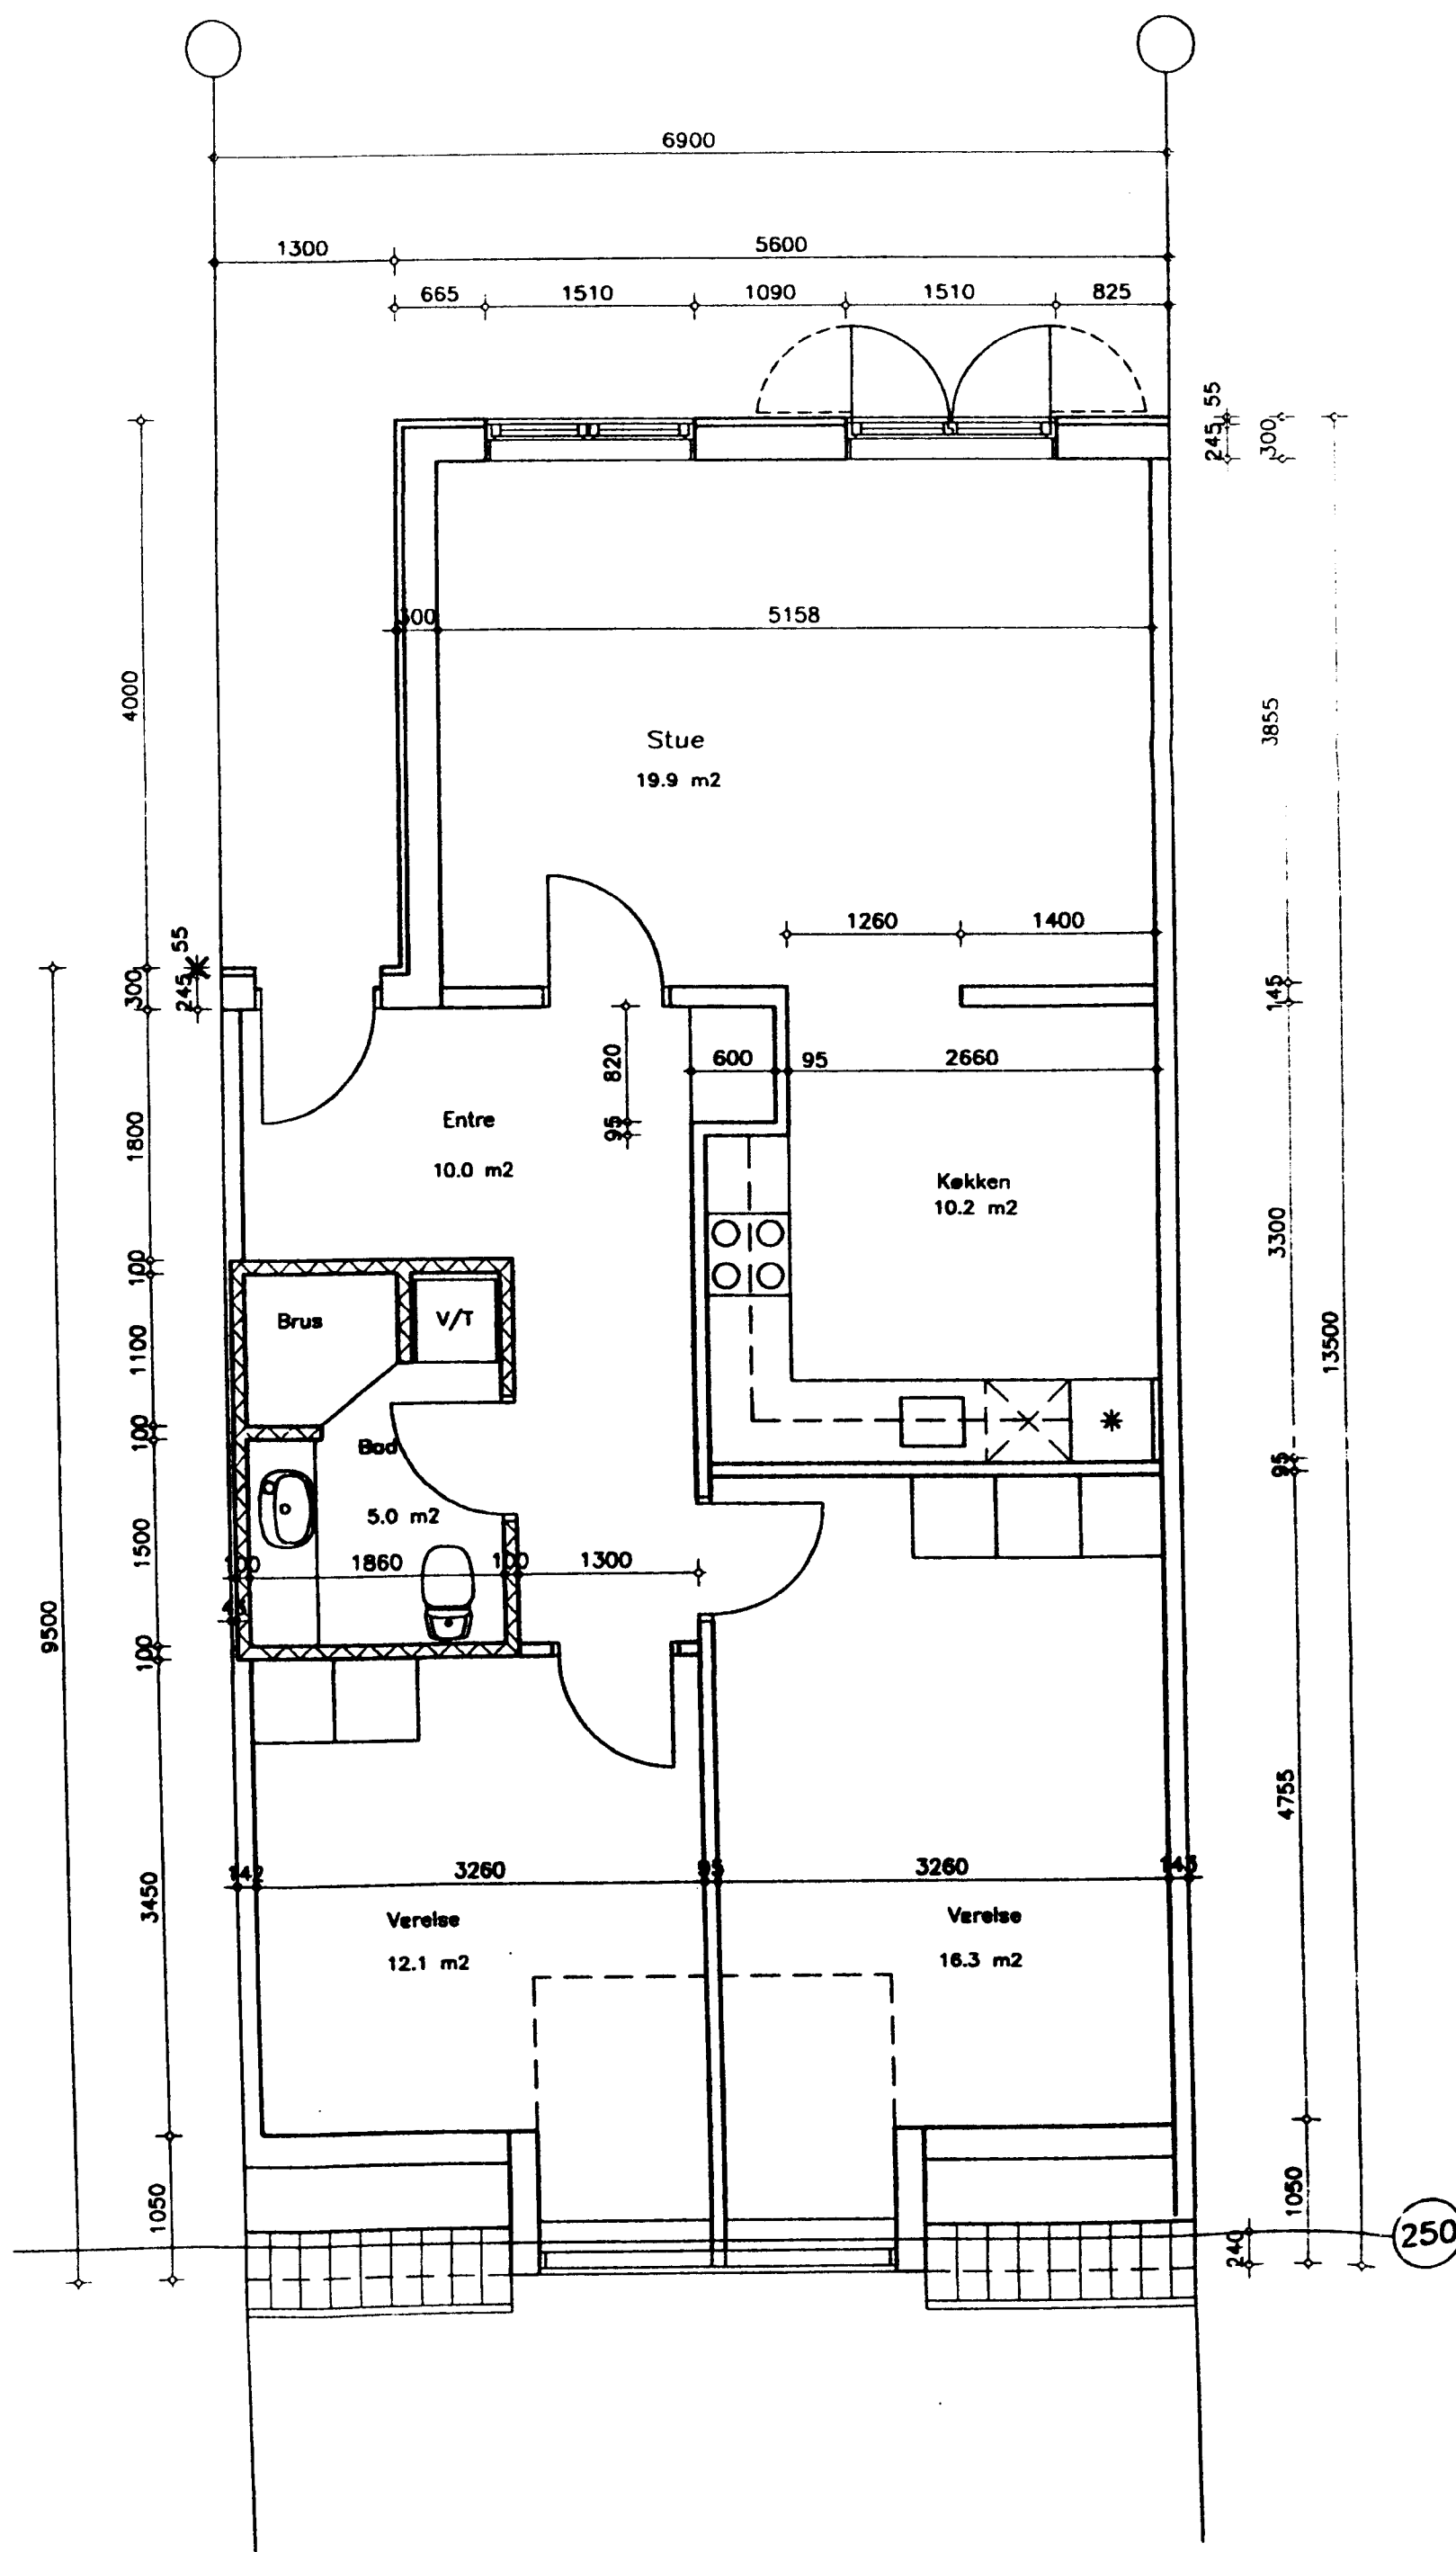

6.814

HELSINGØR KOMMUNE
BYGNINGSINSPEKTORATET
JOURNAL NR. 0355-96
DEN 8/11-1996
BILAG NR. 6


Rev.	
Rev.	
Rev.	
Rev.	
Rev A TK Vinduesstørrelser ændret	26.08.96

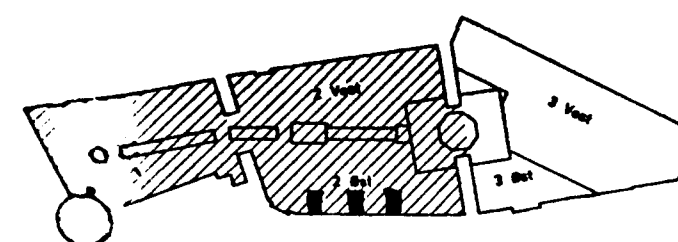

Konstr. Tegn. TK Kontr. Godk. Fil/Tekst da6814a Mål: 1:50 Dato 96.06.18
Plan 3
Boliger
Type B – plan
6.814 A


Højgaard & Schultz

● Højgaard & Schultz a/s Jægersborg Allé 4 2920 Charlottenlund Tlf. 39 63 12 12 Fax 31 56 56 28 Sag 946613
○ Carl Bro Byg as Granskoven 2 2600 Glostrup Tlf. 43 48 60 60 Fax 43 48 67 89 Sag 101064

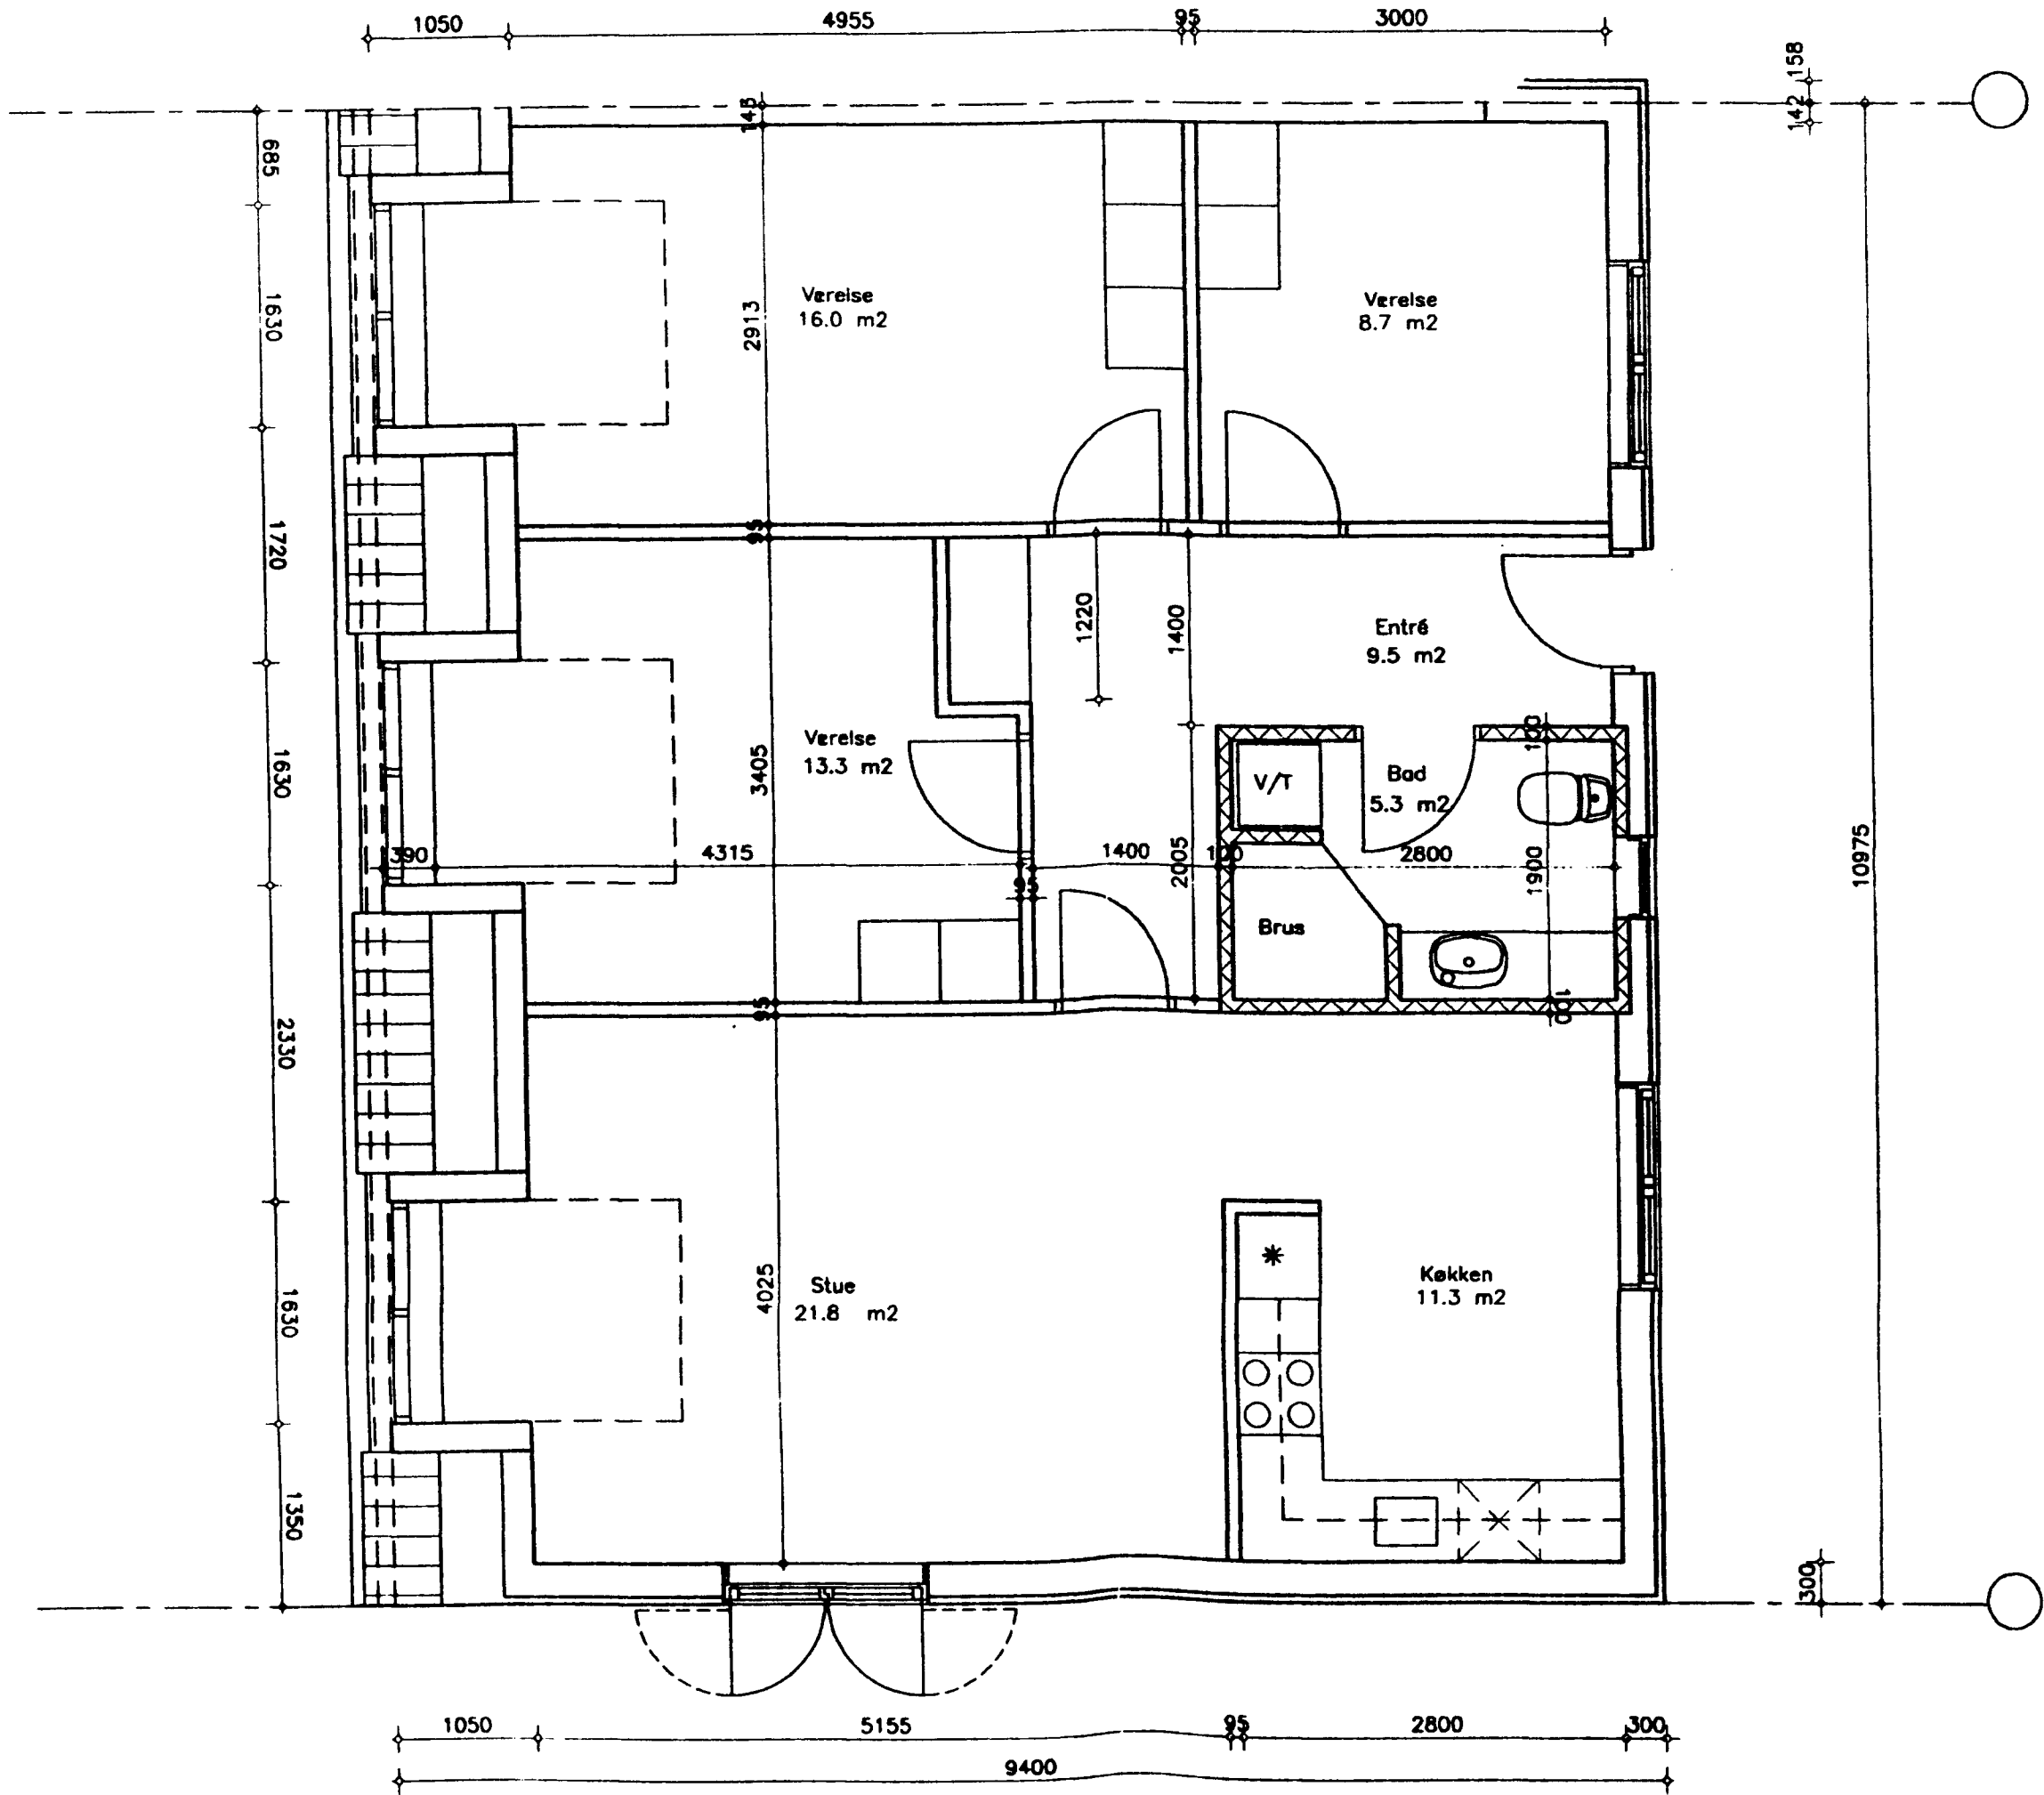

HELSINGØR KOMMUNE
BYGNINGSINSPEKTORATET
JOURNAL NR. 0355-96
DEN 8/11-1996
BILAG NR. 5

Rev.	
Rev.	
Rev.	
Rev.	
Rev. A TK Vinduesstørrelser ændret	26.08.96

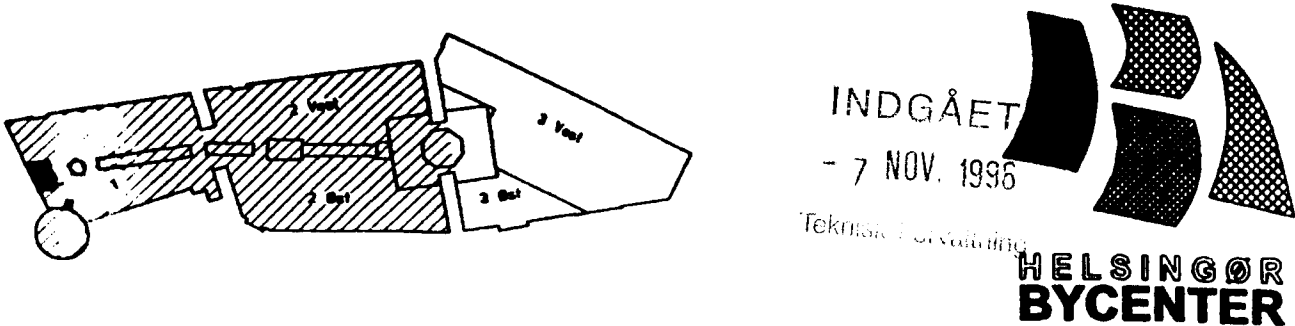


Konstr.	Tegn. TK	Kontr.	Godk.	Fr/Tekst da6813a	Mål 1:50	Dato 96.06.18
---------	----------	--------	-------	------------------	----------	---------------


Plan 3
Boliger
Type A3 – plan

6.813 A

Højgaard & Schultz



© Højgaard & Schultz a/s Jøgersborg Allé 4 2920 Charlottenlund Tlf. 39 63 12 12 Fax 31 56 56 28 Sag 948613
O Carl Bra Ryg as Granskoven 2 2600 Glostrup Tlf. 43 48 60 60 Fax 43 48 67 89 Sag 10.1064

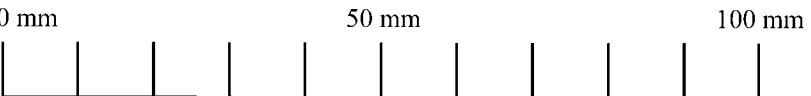

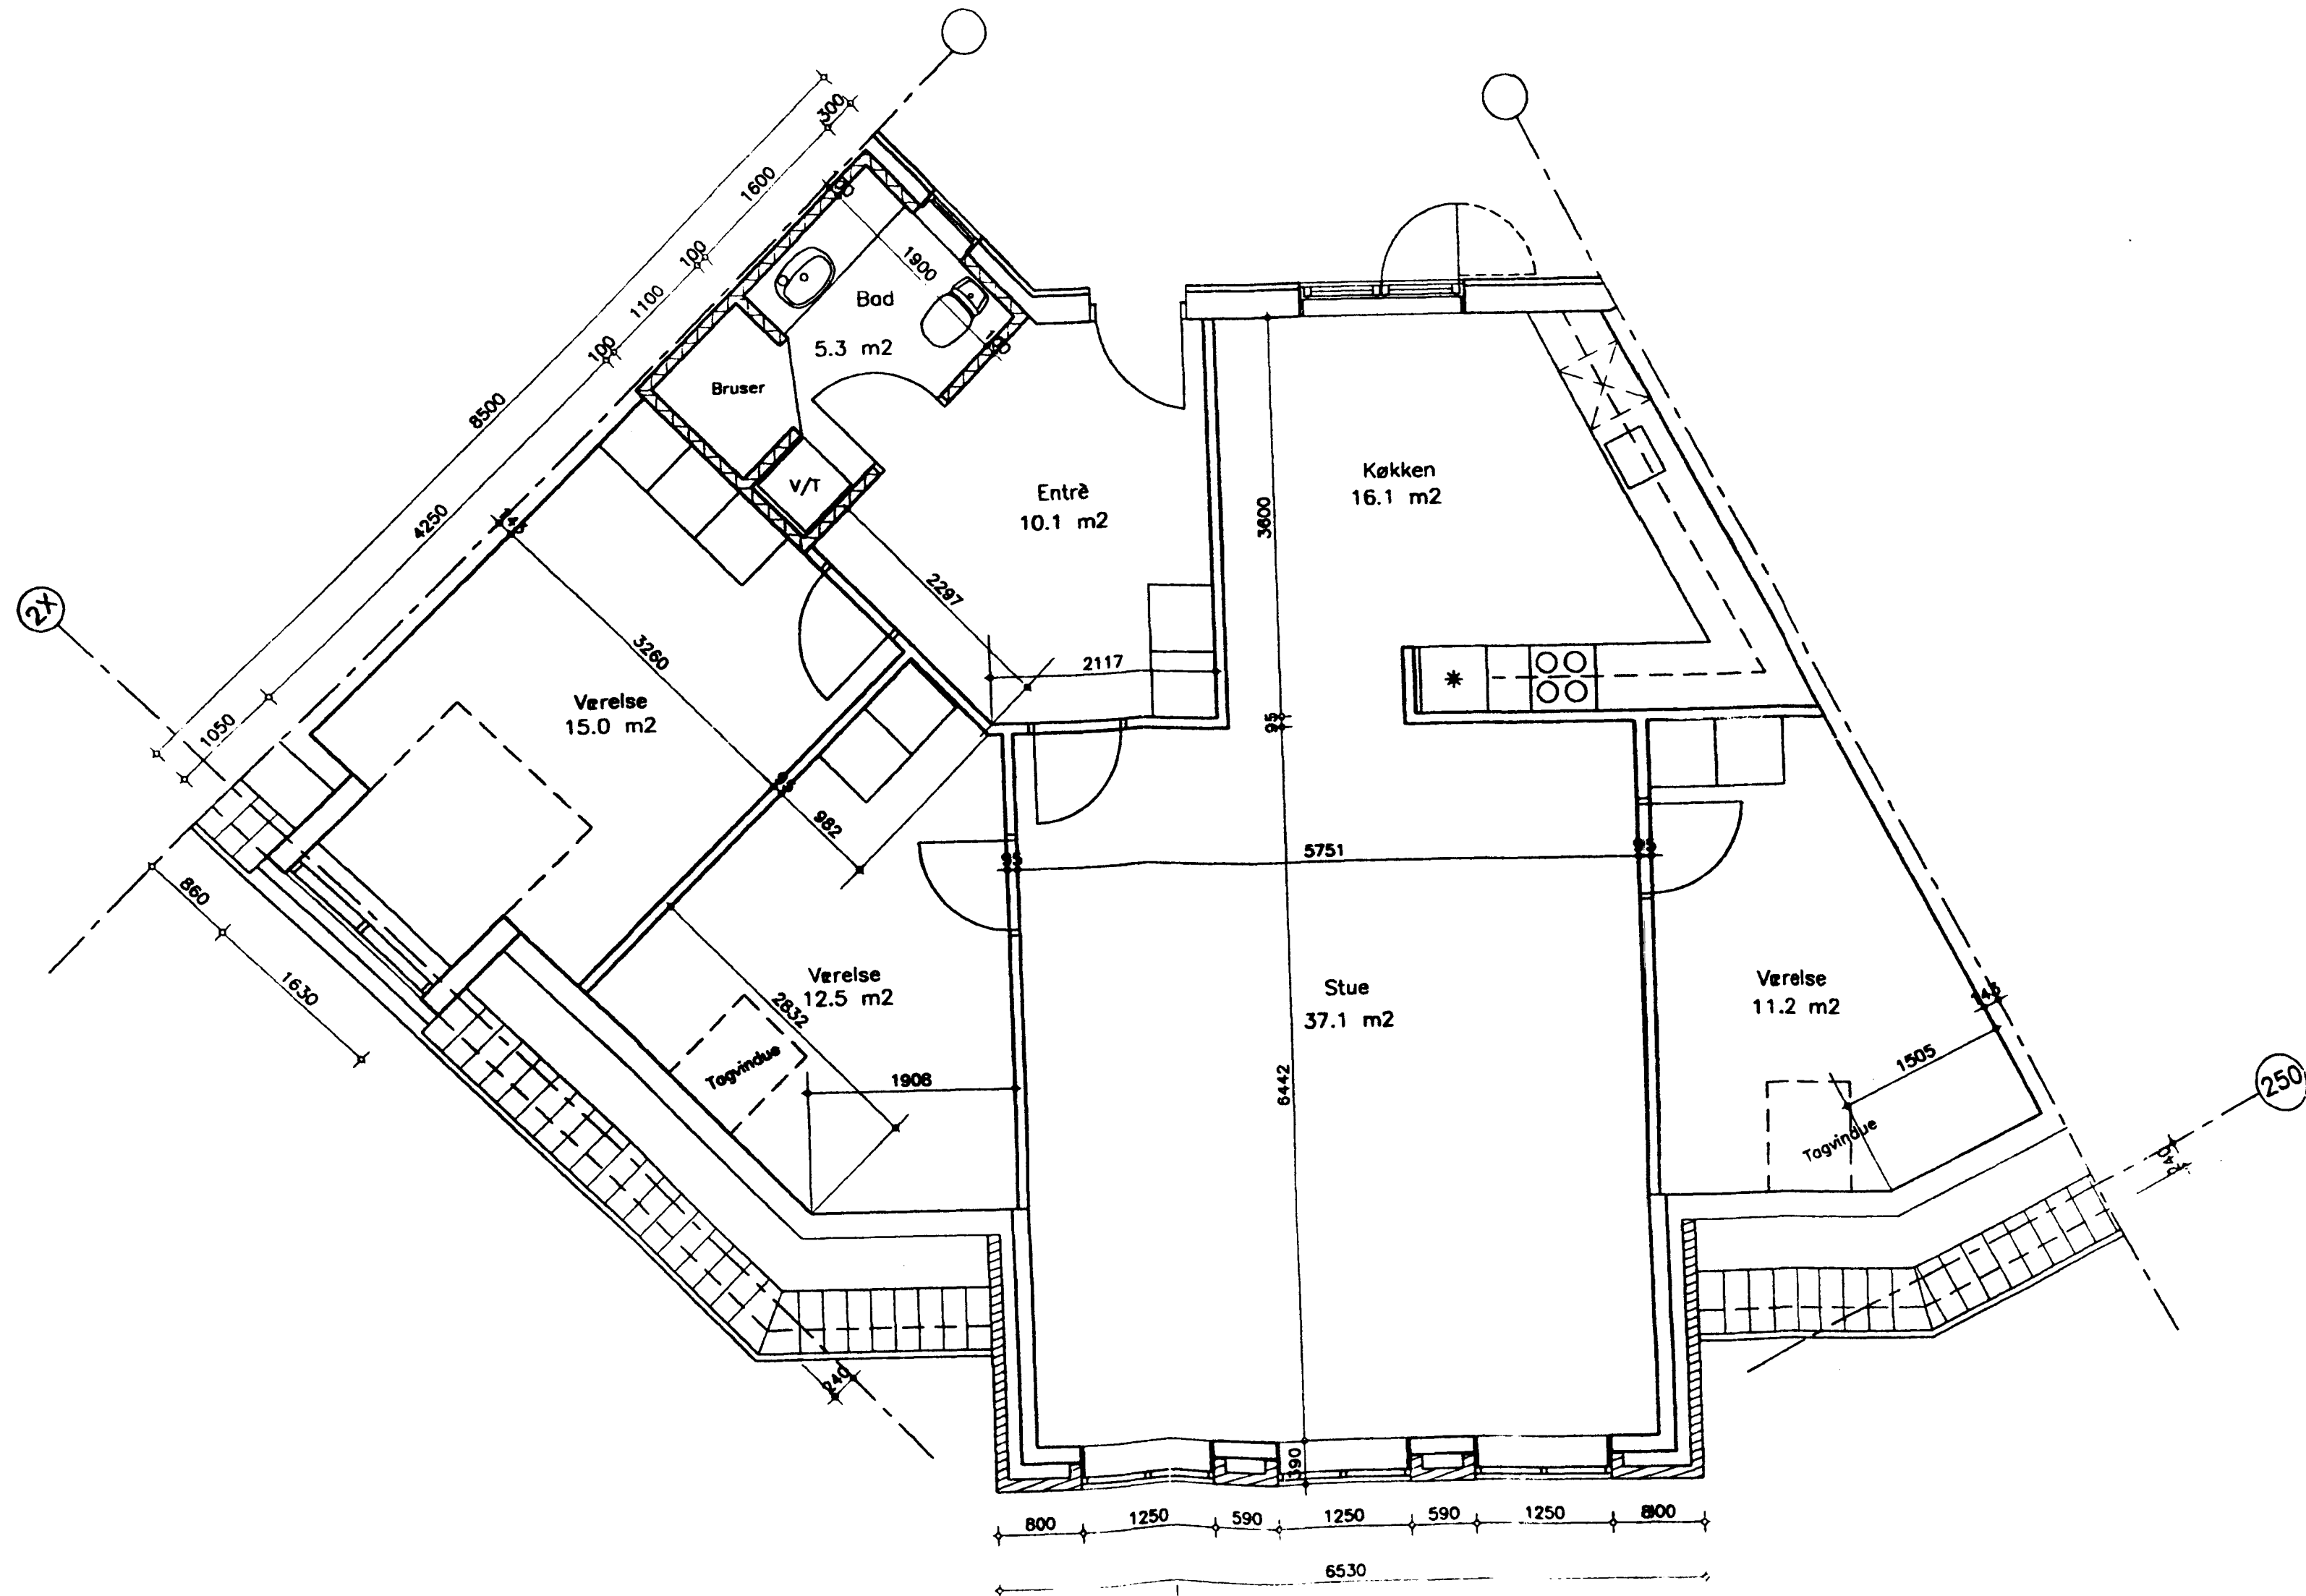

HELSINGØR KOMMUNE
BYGNINGSINSPEKTORATET
JOURNAL NR. 0355-96
DEN 8, 11-1996
BILAG NR. 4

Rev.	
Rev.	
Rev.	
Rev.	
Rev. A TK Vinduesstørrelser ændret	26.08.96

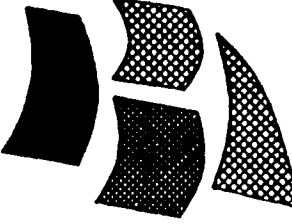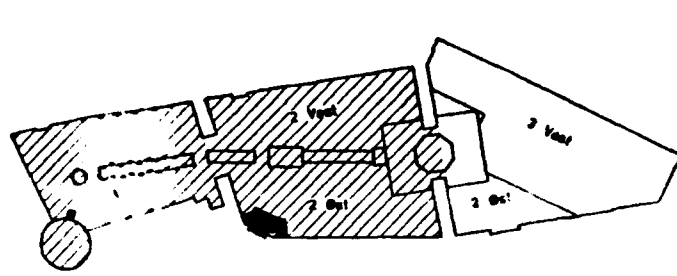

HELSINGØR
BYCENTER

Konstr.	Tegn. TK	Kontr.	Godk.	Fl./Tekst da6812a	Mål 150	Dato 96.06.18
---------	----------	--------	-------	-------------------	---------	---------------


Tegn. nr.


Plan
Boliger
Type A2 – plan

6.812 A

Højgaard & Schultz



© Højgaard & Schultz a/s Jægersborg Allé 4 2920 Charlottenlund Tlf 39 63 12 12 Fax 31 56 56 28 Sag 968673
O Carl Rasmussen as Granskoven 2 2600 Glostrup Tlf 43 48 60 60 Fax 43 48 67 89 Sag 101064

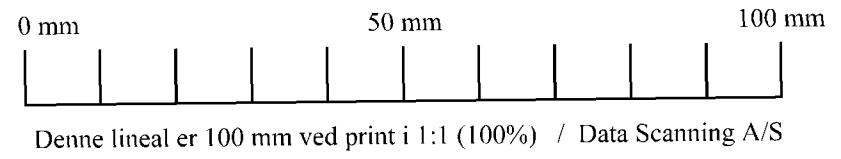

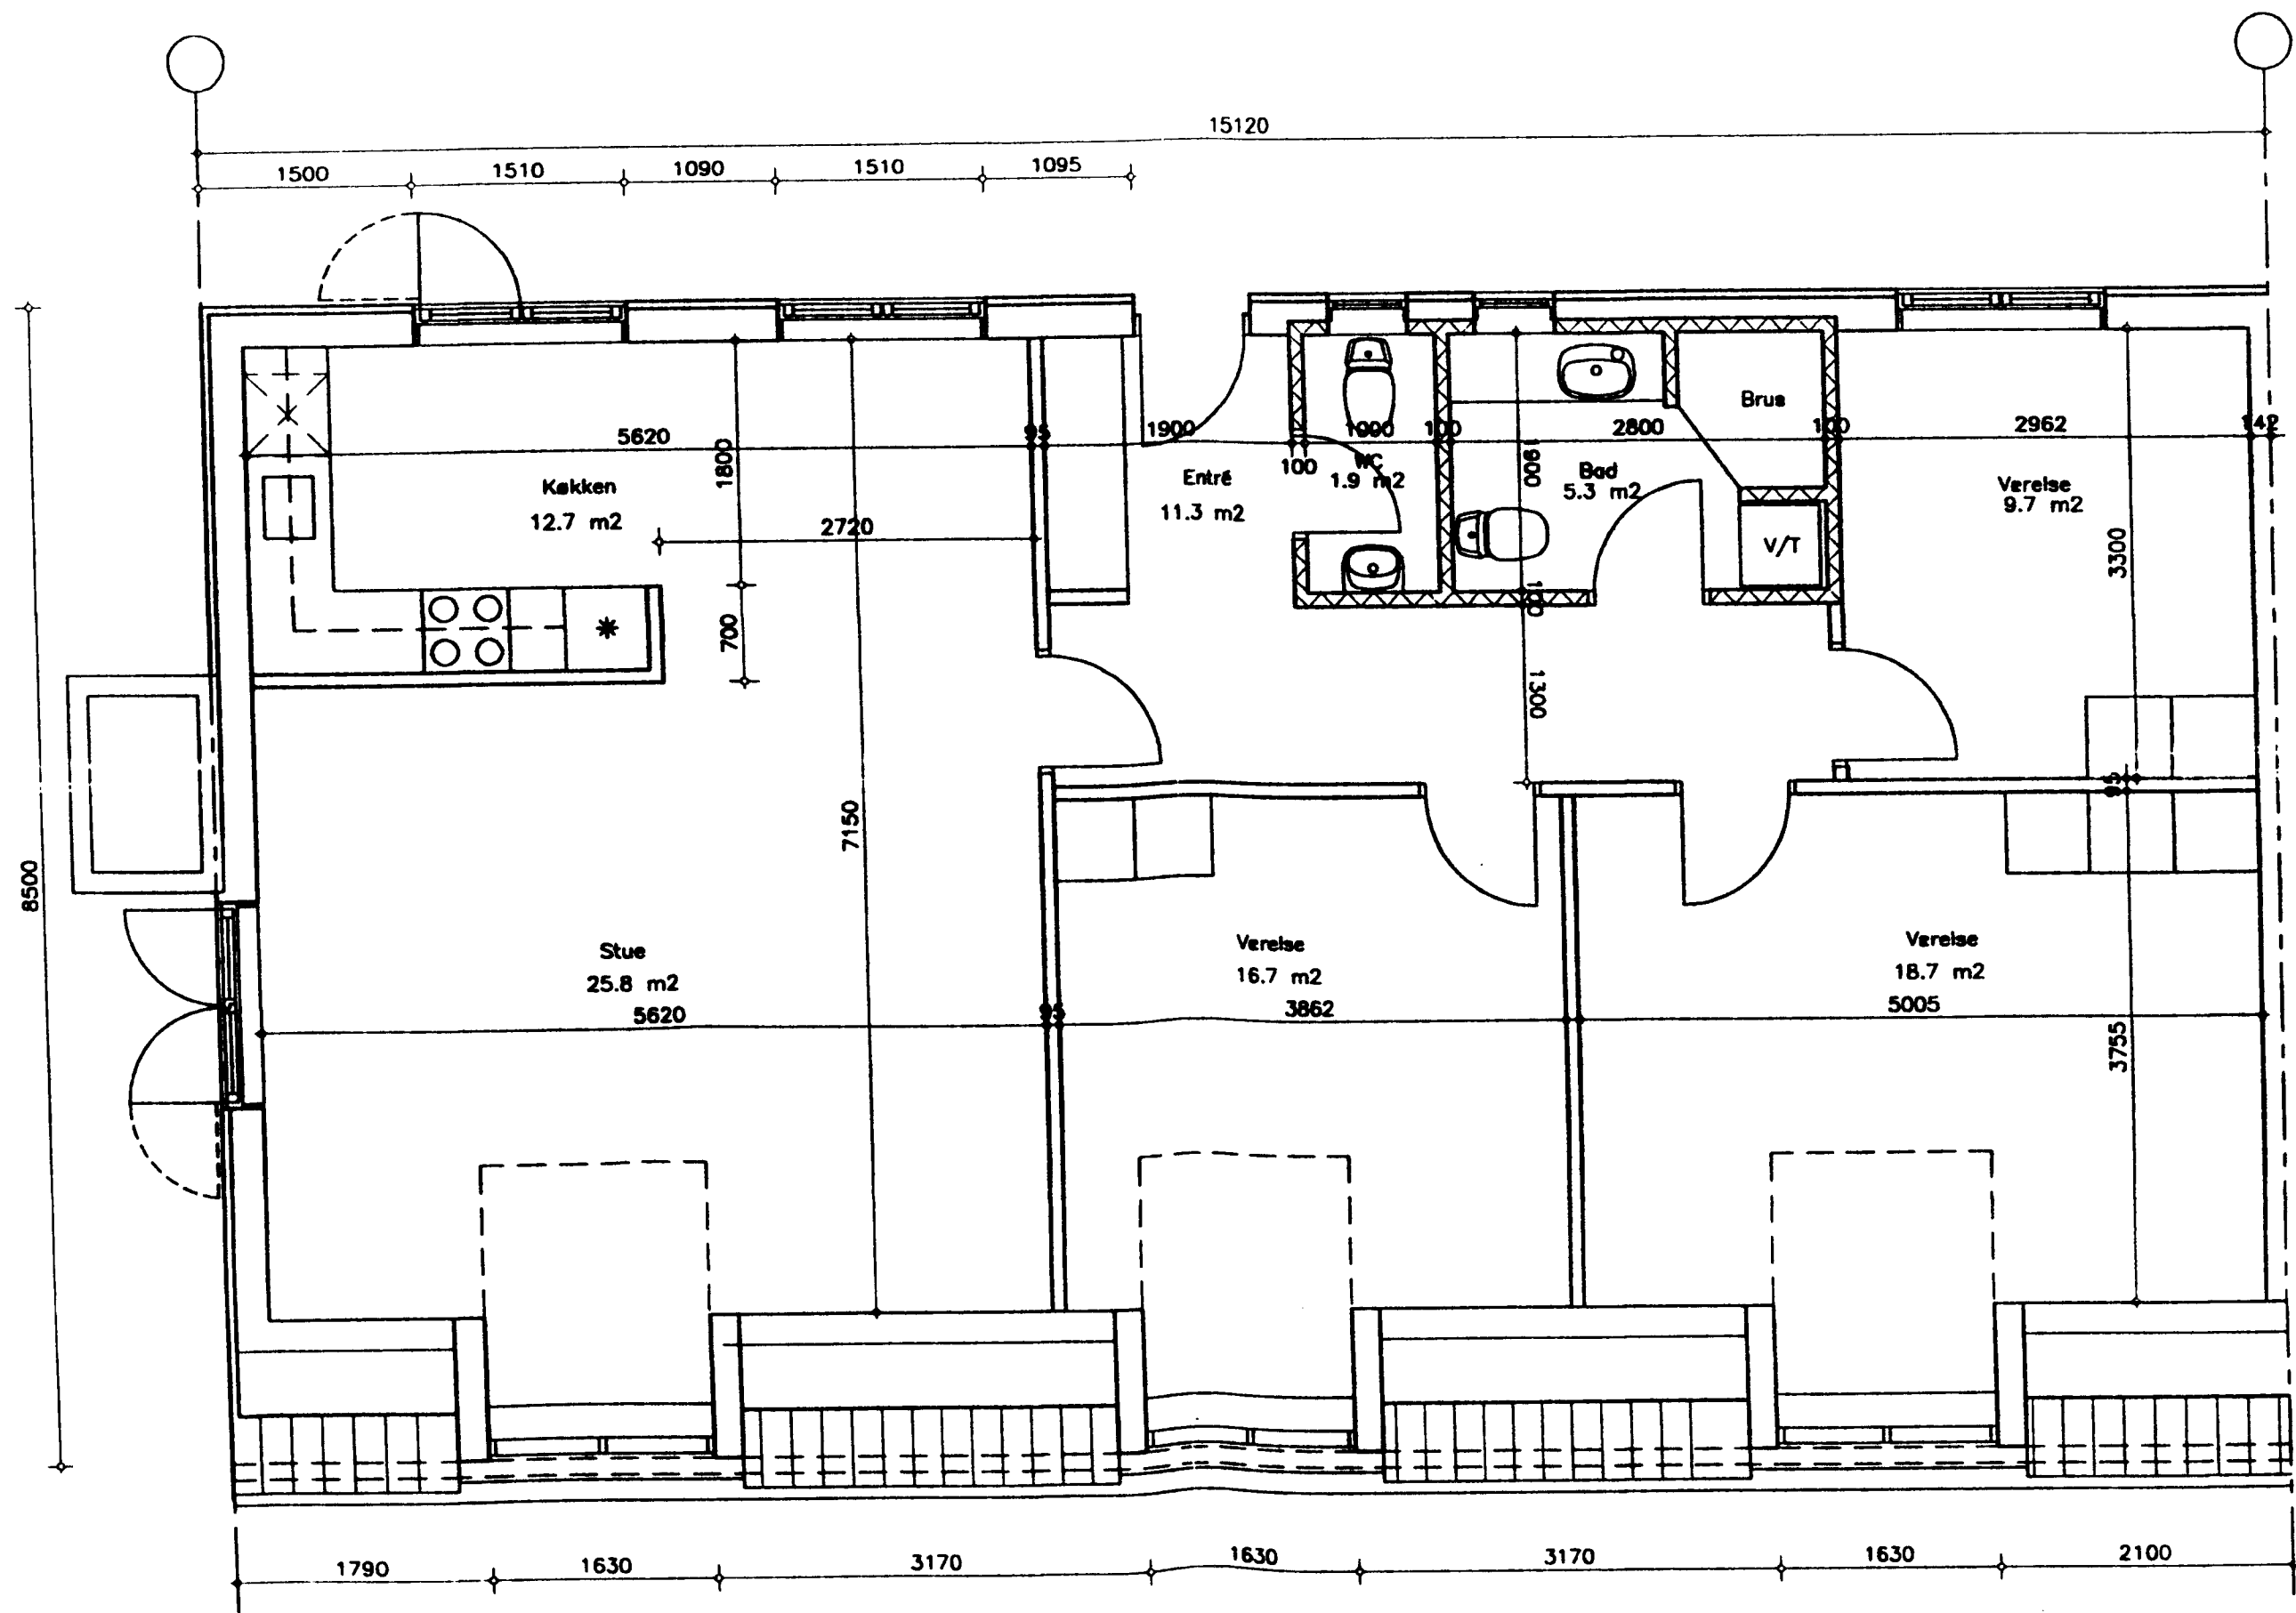

HELSINGØR KOMMUNE
BYGNINGSINSPEKTORATET
JOURNAL NR. 0355-96
DEN 8/11-1996
BILAG NR. 3

Rev.	
Rev.	
Rev.	
Rev. B TK Vinduesstørrelser ændret, skabe indtegnet	26.08.96
Rev. A TK Skorsten er ændret og flyttet lejlighed er gjort større væg mellem værelser er ændret	01.08.96

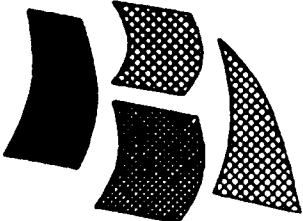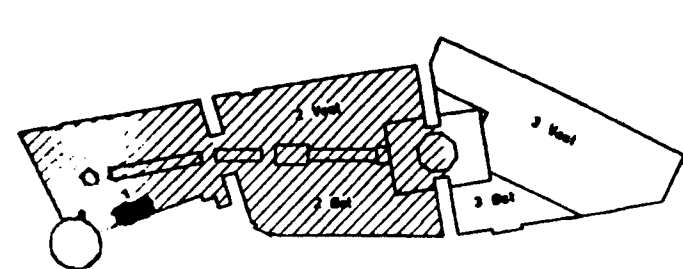

HELSINGØR
BYCENTER

Konstr.	Tegn. TK	Kontr.	Godk.	Fr/Tekst da6811b	Mål 1:50	Dato 96.06.18
---------	----------	--------	-------	------------------	----------	---------------


Plan 3
Boliger
Type A1 – plan
Tegn. nr. 6.811 B

Højgaard & Schultz



Højgaard & Schultz a/s
Carl Bro Byg as
Jægersborg Allé 4
Granskoven 2
2620 Charlottenlund
2600 Glostrup
Tlf. 39 63 12 12
Tlf. 43 48 60 60
Fax 31 56 56 28
Fax 43 48 67 69
Sag 946613
Sag 10.1064


0 mm 50 mm 100 mm

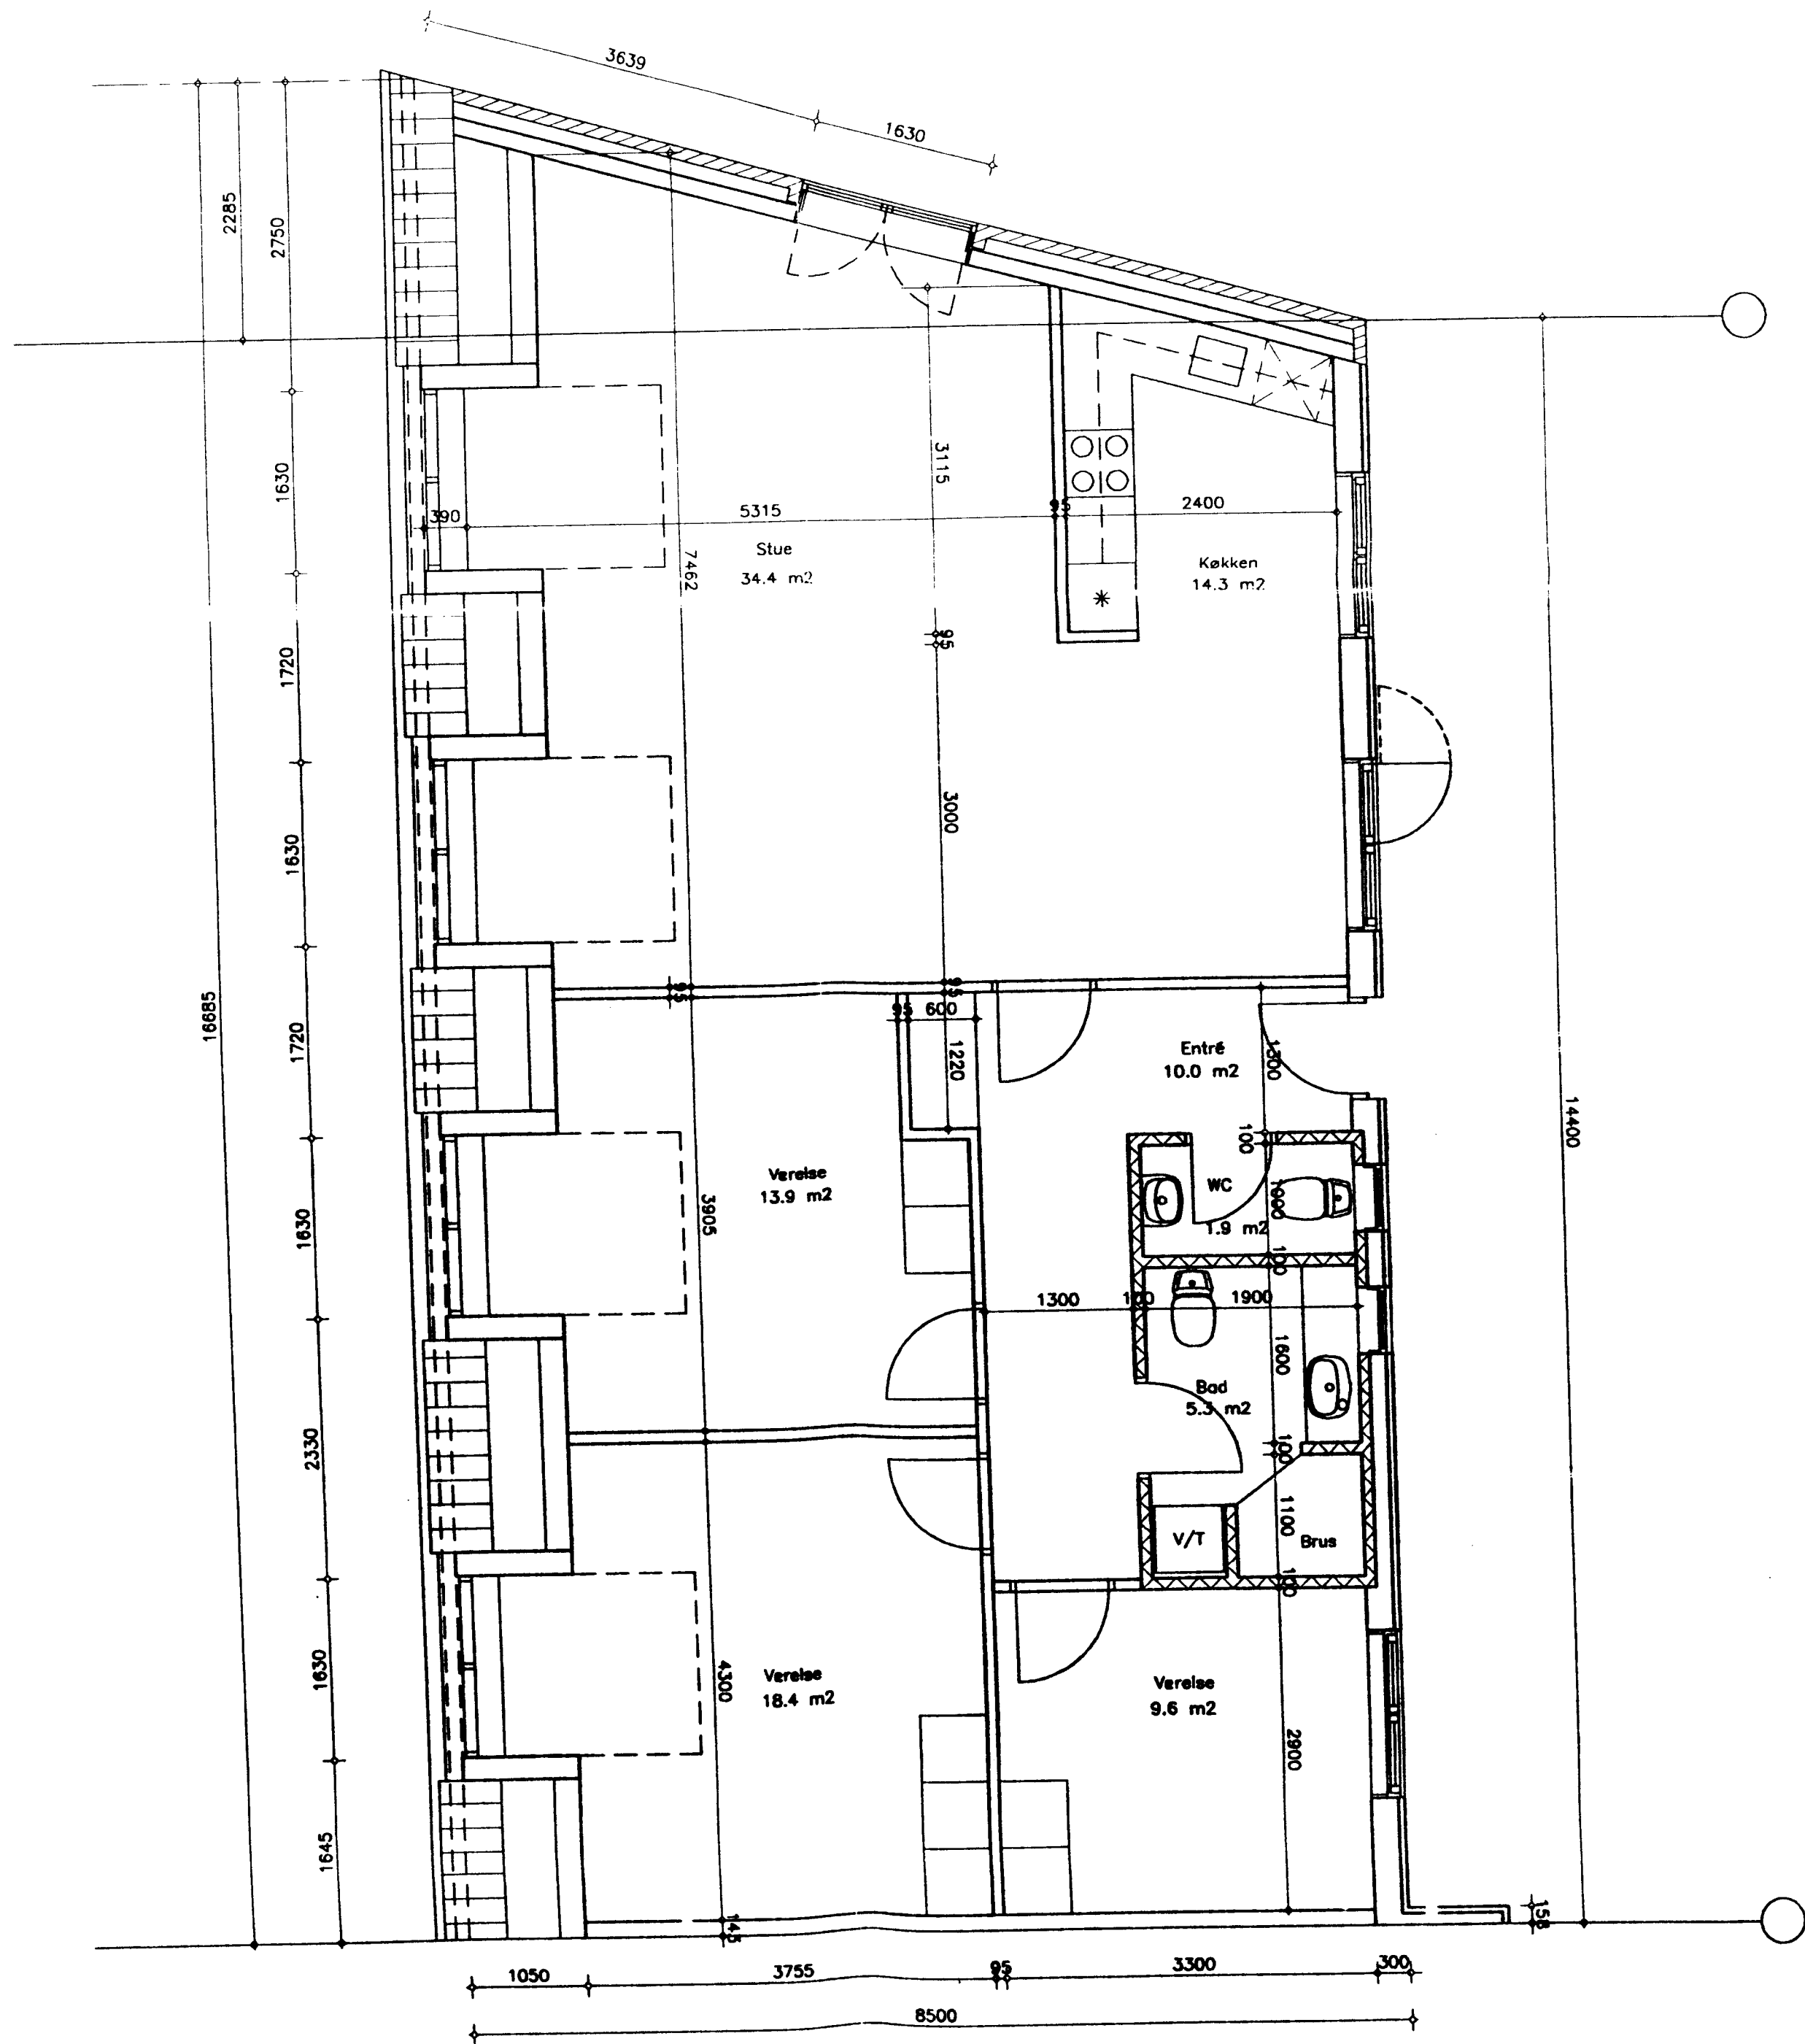

6.810

HELSINGØR KOMMUNE
BYGNINGSINSPEKTORATET
JOURNAL NR. 0355-96
DEN 8/11-1996
BILAG NR. 2

Rev.	
Rev.	
Rev.	
Rev. B TK Vinduesstørrelser ændret	26.08.96
Rev. A TK Veg mellem værelser er ændret	01.08.96

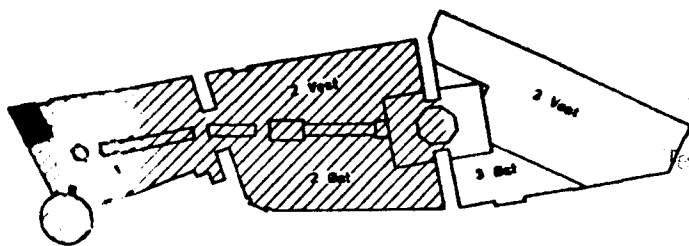


INDGÅET
7 NOV. 1996
BETALING: 1000 kr.




Konstr.	Tegn. TK	Kontr.	Godk.	Fr/Tekst da6810b	Mål: 1:50	Dato: 96.06.16
---------	----------	--------	-------	------------------	-----------	----------------

Plan 3
Boliger
Type A – plan
6.810 B

Højgaard & Schultz
Højgaard & Schultz a/s
Carl Rye Byg as
Jagersborg Allé 4
Grønskovvej 2
2920 Charlottenlund
2600 Glostrup
Tlf. 38 63 12 12
Tlf. 43 48 80 80
Fax 31 56 56 28
Fax 43 48 67 89
Sag 946613
Sag 101064

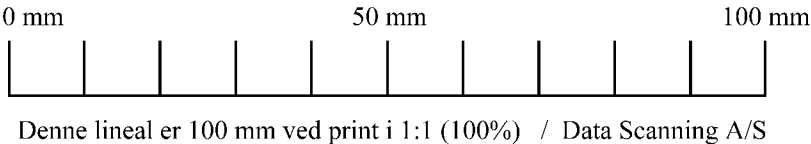

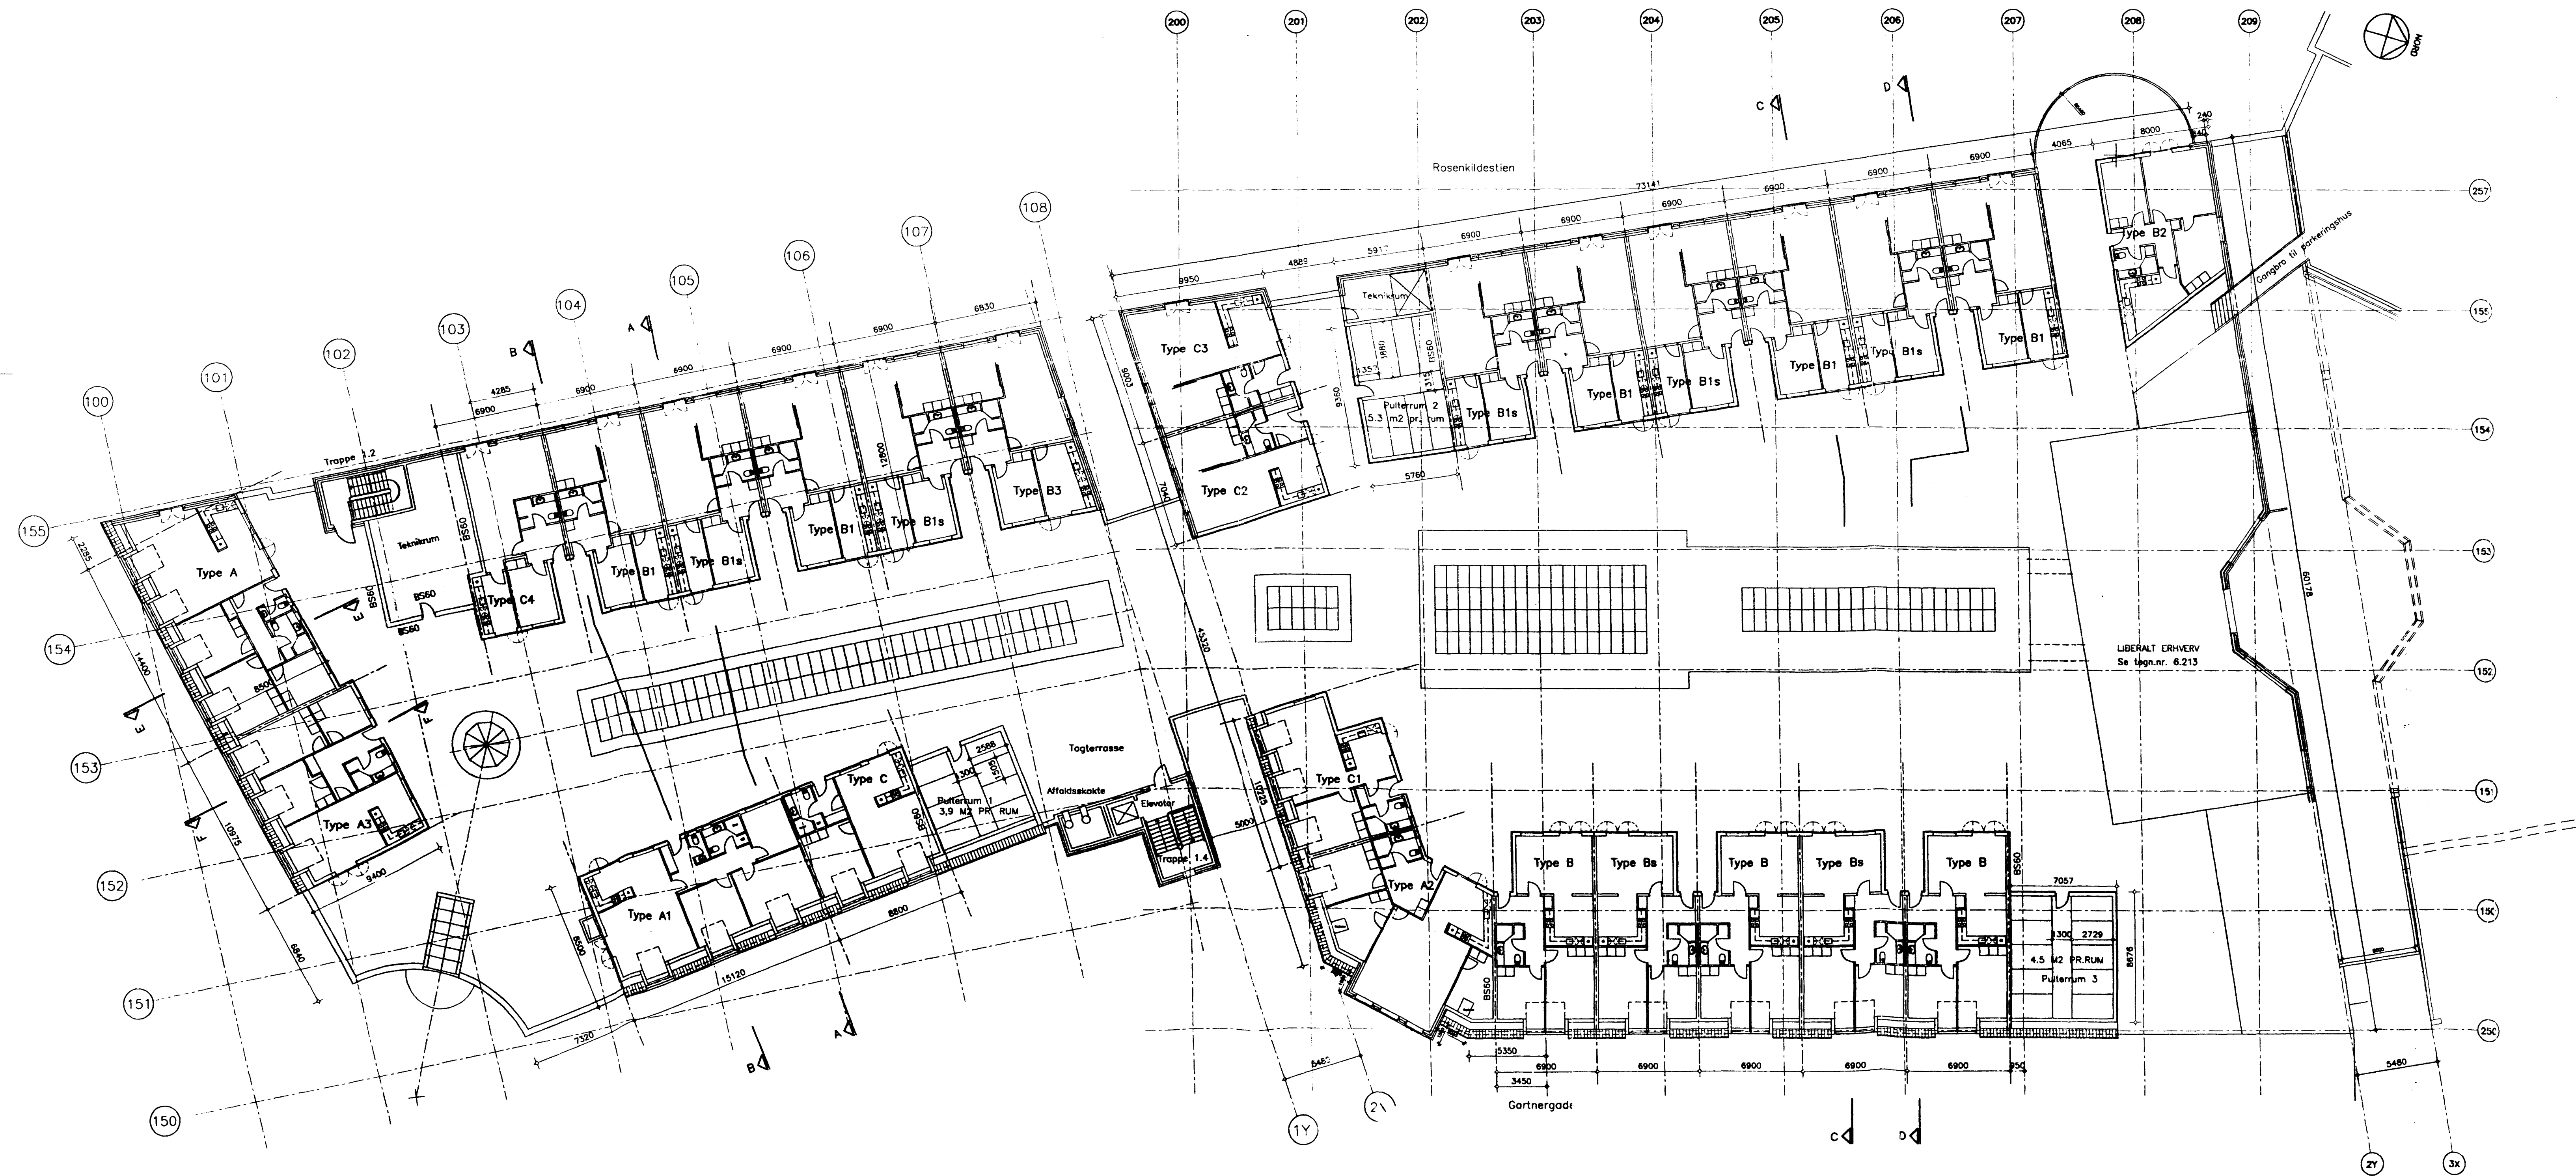


6.801

HELSINGØR KOMMUNE
BYGNINGSINSPEKTORATET
JOURNAL NR. 0355-96
DEN 8/11-1976
BILAG NR. 1

NOTE:
Lejlighedsdel: Lyd 52db
Brand: hvor intet andet angives B080
Brand mod udslyttet loft B030

Rev.		
Rev. C	TK Type B2 omstruktur, vinduesstørrelser ændret.	26.08.96
Rev. B	TK Overlys reduceret, Type A3 justeret, Brandspecifikation, Skitpe indtegnet.	15.08.96
Rev. A	RMK A1 og B3 revideret C4 indtegnet og pulterum er indtegnet.	01.08.96

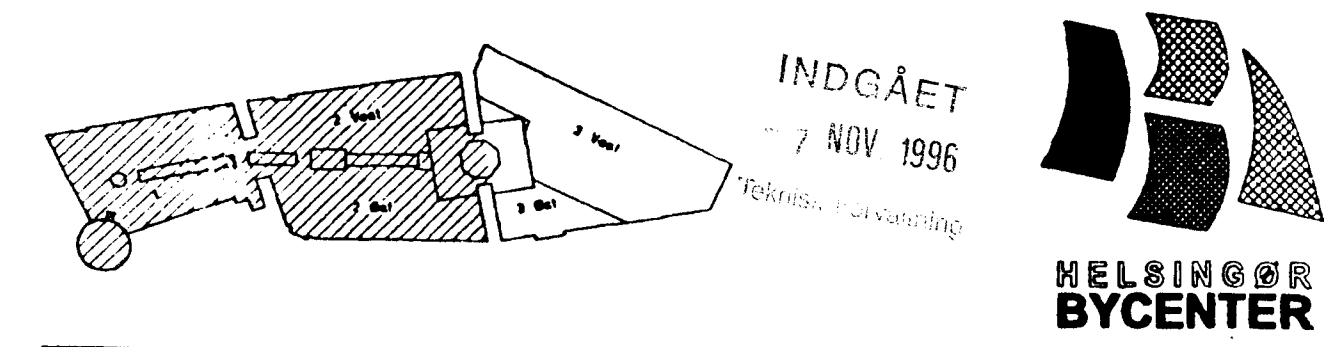

Konstr. Tegn. tk. Konstr. Godk. FR/Tekst to 6801 Mål 1:200 Dato 96.05.18
Plan 3
Boliger - Plan
Enhed 1 og 2 6.801 C

Højgaard & Schultz
Højgaard & Schultz A/S
C. Carl Rie Byg. as

Højgaard & Schultz A/S
Højgaard & Schultz A/S
Højgaard & Schultz A/S